


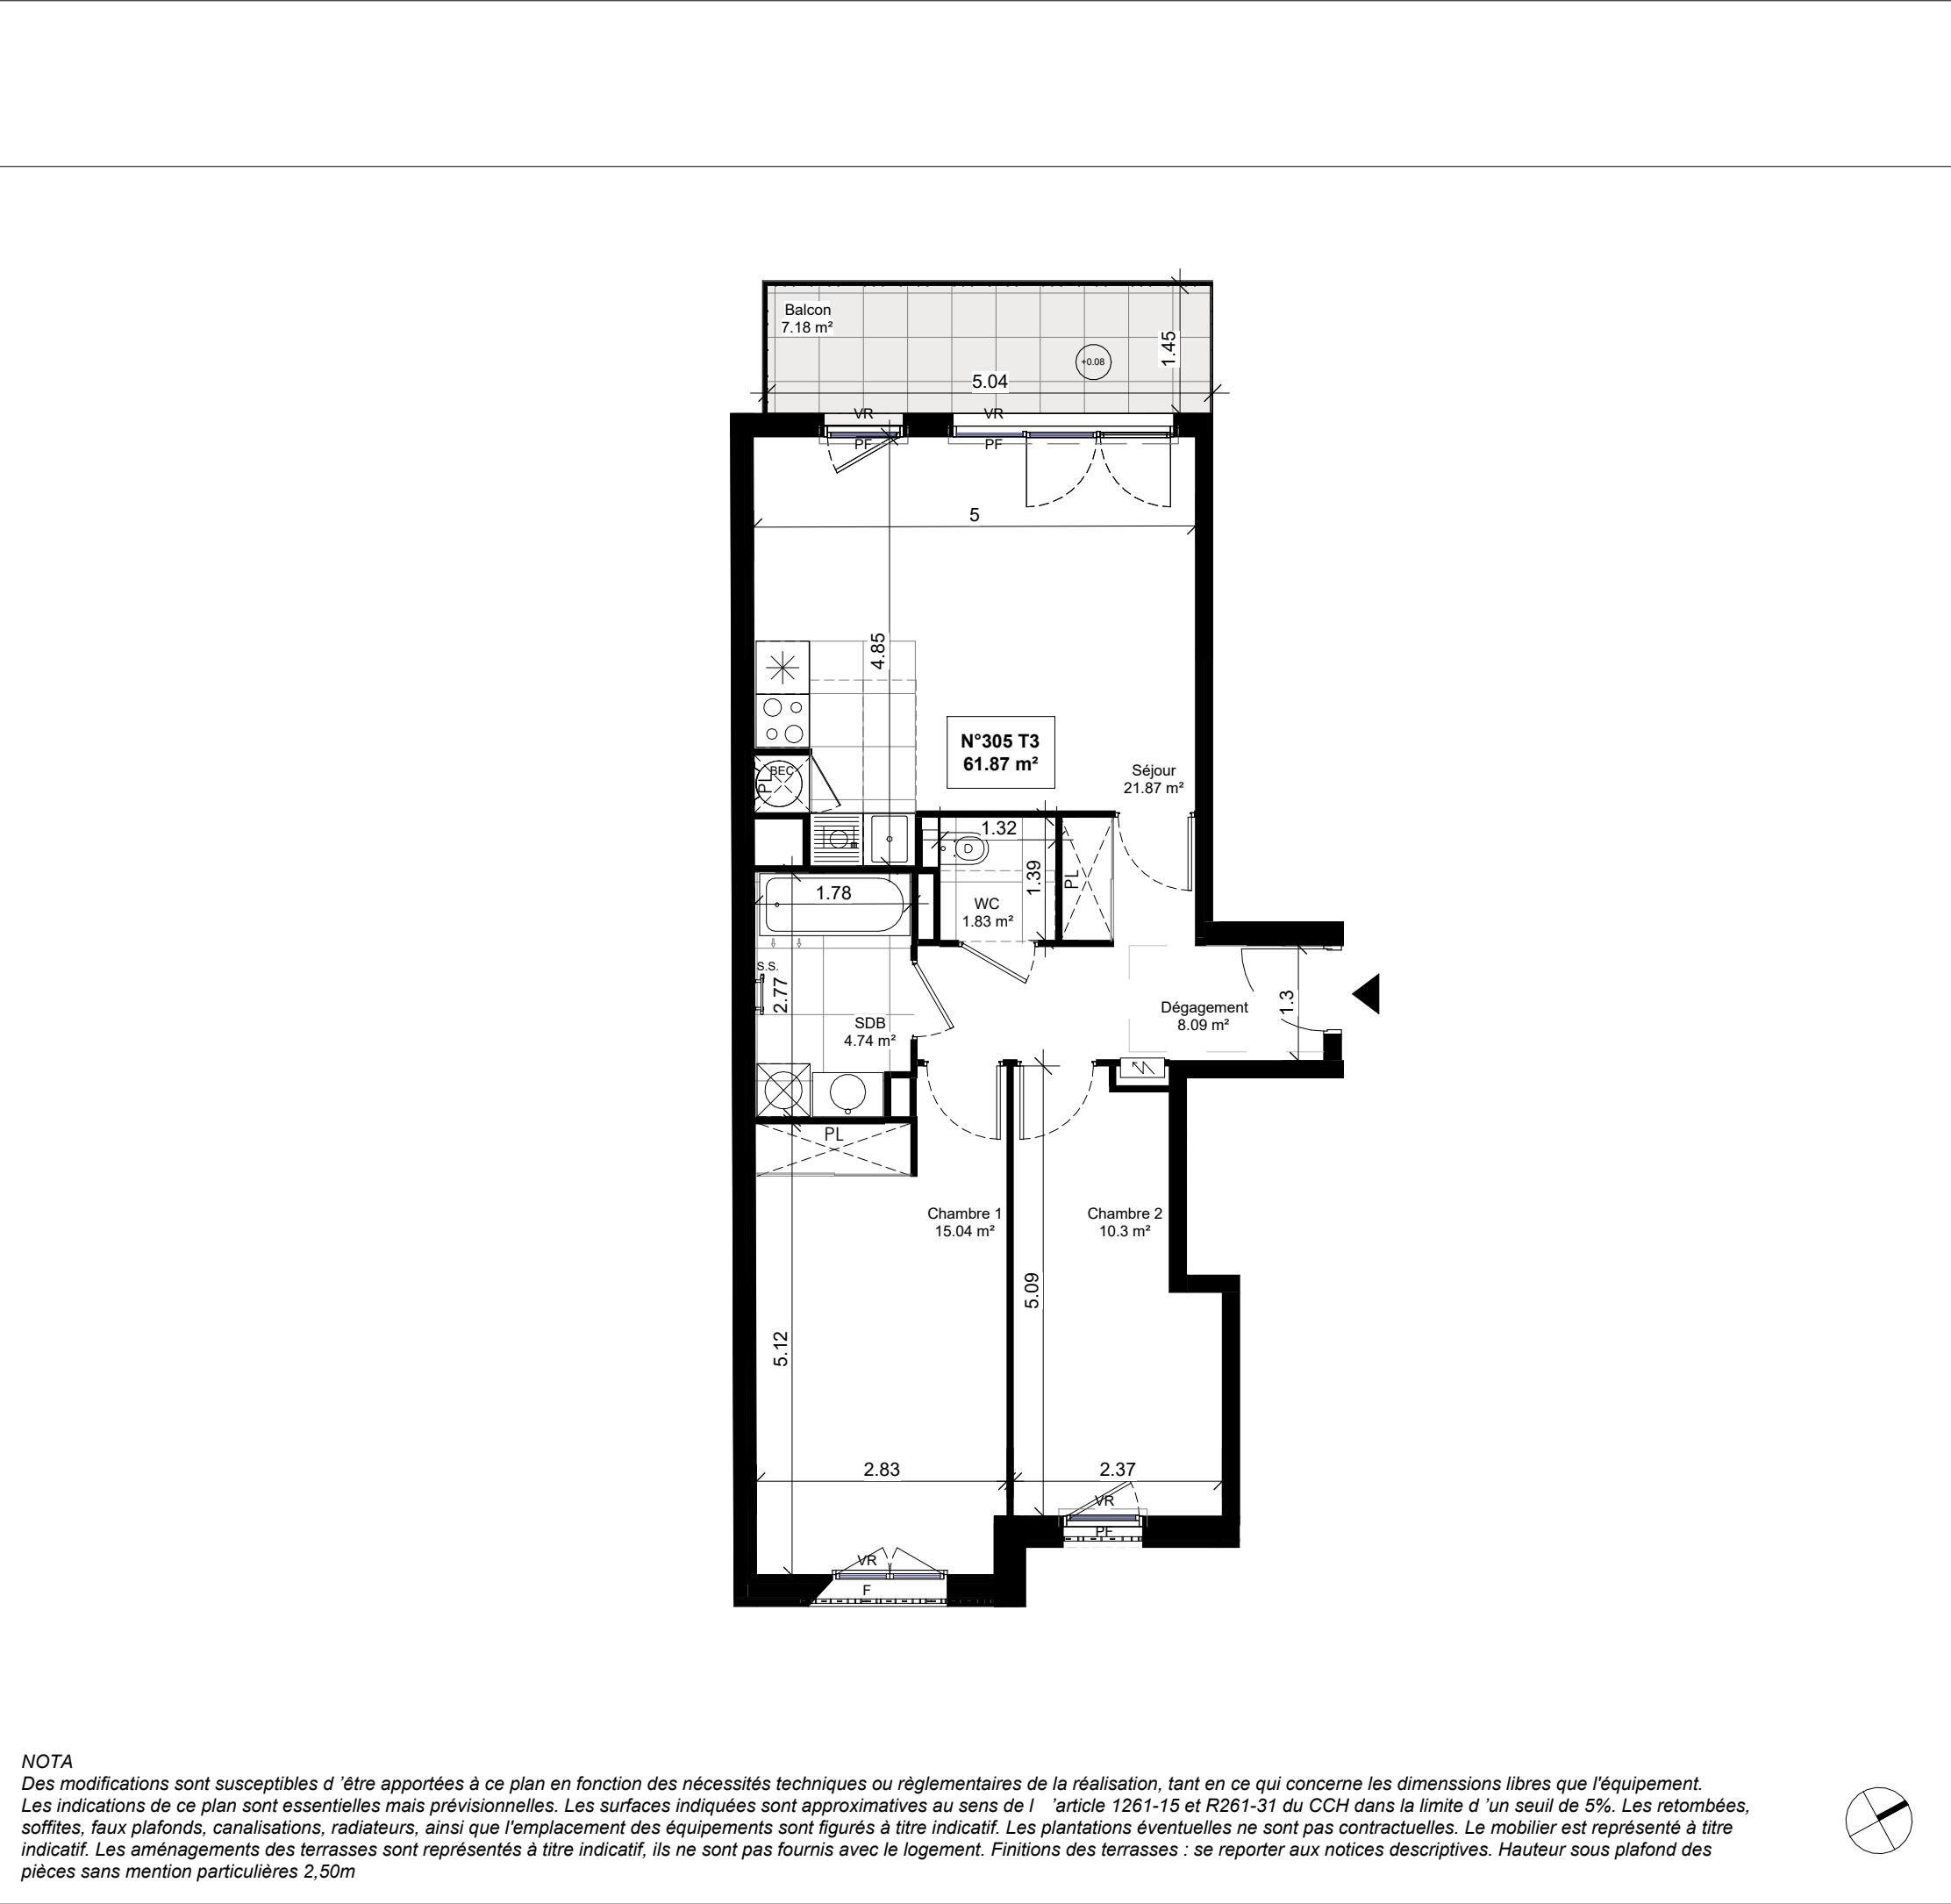

NOTA
Des modifications sont susceptibles d'être apportées à ce plan en fonction des nécessités techniques ou réglementaires de la réalisation, tant en ce qui concerne les dimenssions libres que l'équipement. Les indications de ce plan sont essentielles mais prévisionnelles. Les surfaces indiquées sont approximatives au sens de l'article 1261-15 et R261-31 du CCH dans la limite d'un seuil de 5%. Les retombées, soffites, faux plafonds, canalisations, radiateurs, ainsi que l'emplacement des équipements sont figurés à titre indicatif. Les plantations éventuelles ne sont pas contractuelles. Le mobilier est représenté à titre indicatif. Les aménagements des terrasses sont représentés à titre indicatif, ils ne sont pas fournis avec le logement. Finitions des terrasses : se reporter aux notices descriptives. Hauteur sous plafond des pièces sans mention particulières 2,50m



SOLEN

2 bis rue Robert Julien Lanen - MEUDON

Appartement

TYPE	T3																						
ETAGE	3eme étage																						
LOT	305																						
<table><tr><th>Nom</th><th>Surface</th></tr><tr><td>Séjour</td><td>21.87 m²</td></tr><tr><td>Chambre 1</td><td>15.04 m²</td></tr><tr><td>Chambre 2</td><td>10.30 m²</td></tr><tr><td>Dégagement</td><td>8.09 m²</td></tr><tr><td>SDB</td><td>4.74 m²</td></tr><tr><td>WC</td><td>1.83 m²</td></tr><tr><td>SURFACE HABITABLE</td><td>61.87 m²</td></tr><tr><td colspan="2"></td></tr><tr><td>Balcon</td><td>7.18 m²</td></tr><tr><td>SURFACE ANNEXE</td><td>7.18 m²</td></tr></table>		Nom	Surface	Séjour	21.87 m²	Chambre 1	15.04 m²	Chambre 2	10.30 m²	Dégagement	8.09 m²	SDB	4.74 m²	WC	1.83 m²	SURFACE HABITABLE	61.87 m²			Balcon	7.18 m²	SURFACE ANNEXE	7.18 m²
Nom	Surface																						
Séjour	21.87 m²																						
Chambre 1	15.04 m²																						
Chambre 2	10.30 m²																						
Dégagement	8.09 m²																						
SDB	4.74 m²																						
WC	1.83 m²																						
SURFACE HABITABLE	61.87 m²																						
Balcon	7.18 m²																						
SURFACE ANNEXE	7.18 m²																						

ECHELLE

0

1

2

4m

Légende

VR : Volet roulant	BEC : Ballon d'eau chaude	Coffret élec.
PF : Porte-fenêtre	Réfrigérateur	Plaques
F : Fenêtre	Lave-linge	Egouttoir
PL : Placard	Lave-vaisselle	Evier

Référence interne

21-V-710

Ind A

28/04/2026

artemis

ARCHITECTES

Maitre d'oeuvre

ARTEMIS Architectes

71 rue du faubourg Saint-Antoine

75011 Paris