
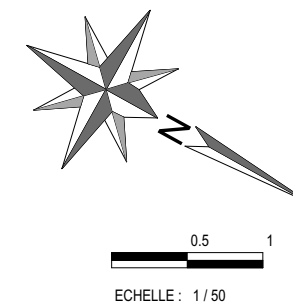



Villa Blazy

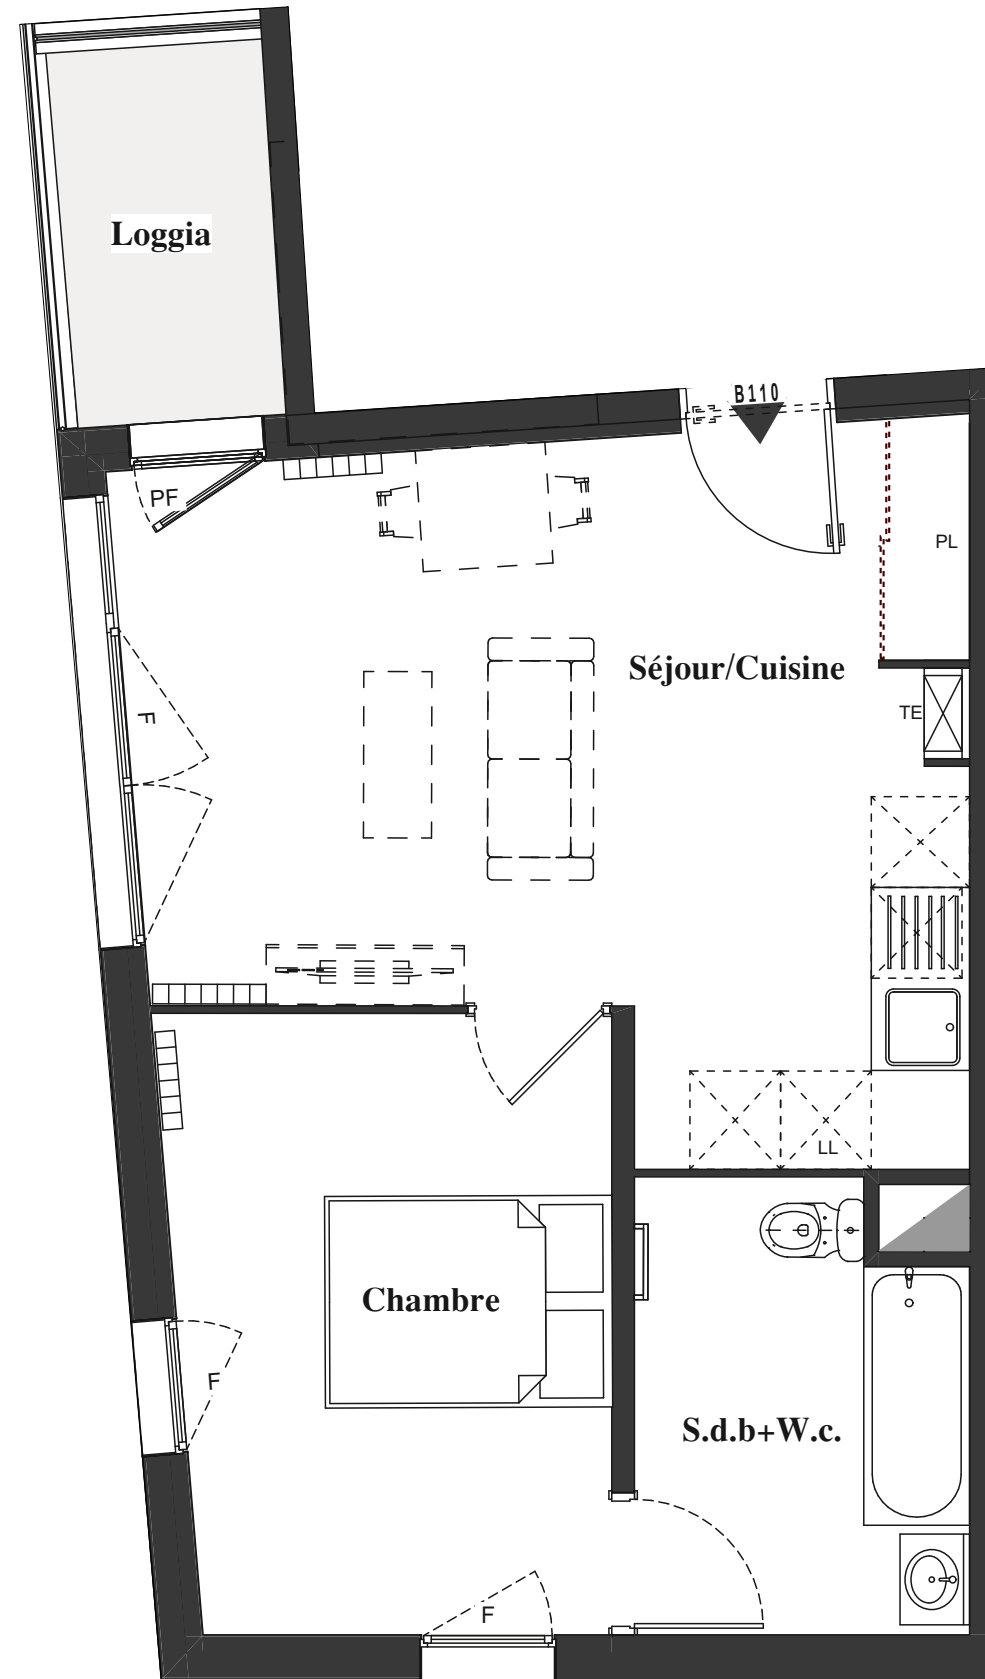

Des modifications sont susceptibles d'être apportées à ce plan en fonction des impératifs administratifs, des contraintes techniques de conception et des tolérances d'exécution.

Bâtiment B

Niveau : R+1

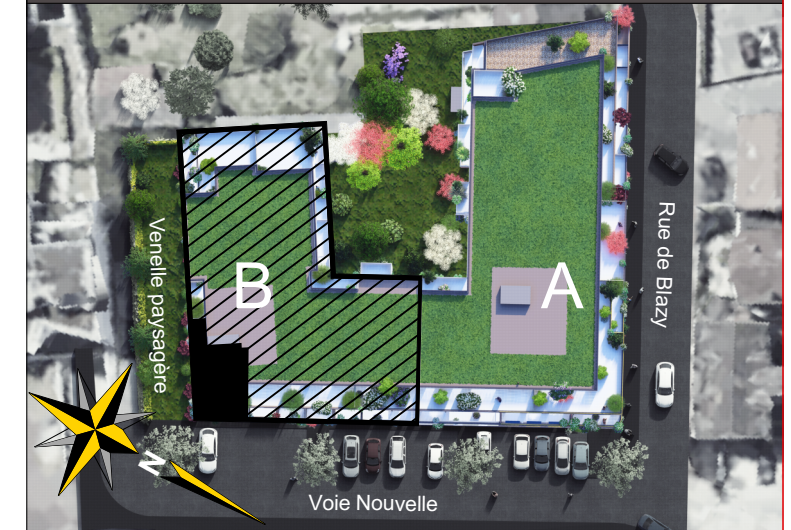

2 Pièces - N° B.110

Surfaces Habitables

Séjour/Cuisine	22,90 m ²
Chambre	11,80 m ²
S.d.b+W.c.	6,30 m ²

Total Habitable 41,00 m²

Loggia 3,30 m²



 **PICHET**

Plan modifié le : 23/04/2026