
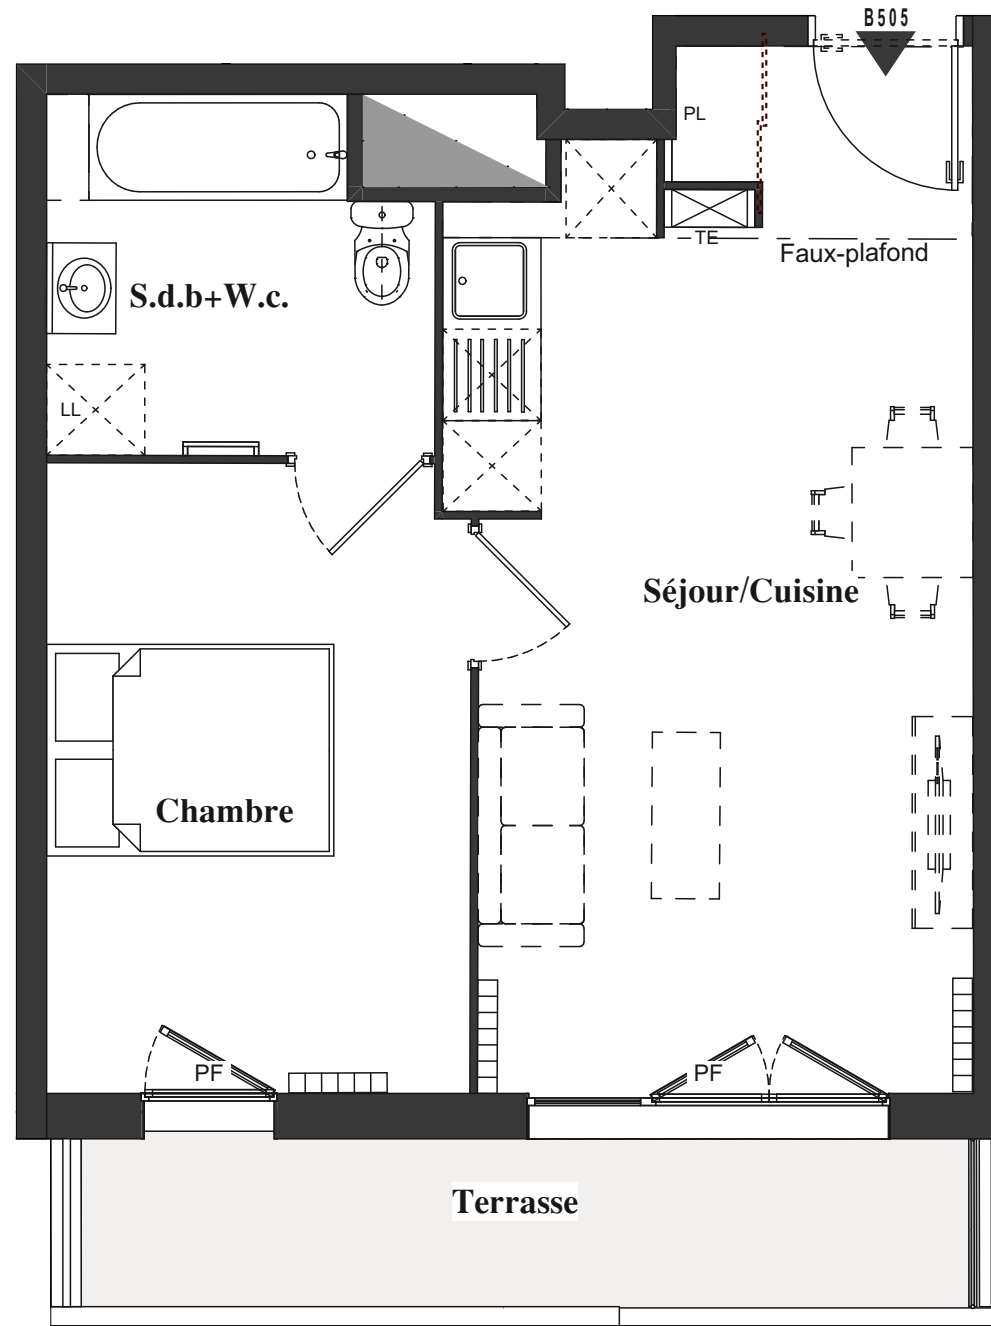


ECHELLE : 1 / 50

Des modifications sont susceptibles d'être apportées à ce plan en fonction des impératifs administratifs, des contraintes techniques de conception et des tolérances d'exécution.

Bâtiment B

Niveau : 5ème Etage

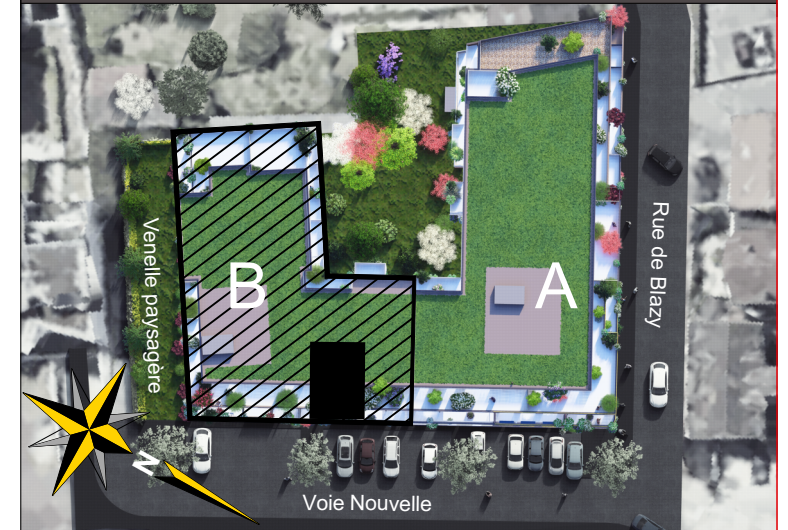

2 Pièces - N° B.505

Surfaces Habitables

Séjour/Cuisine	21,70 m2
Chambre+PL	11,60 m2
S.d.b+W.c.	5,70 m2

Total Habitable 39,00 m2

Terrasse 6,60 m²



 **PICHET**

Plan modifié le : 23/04/2026