
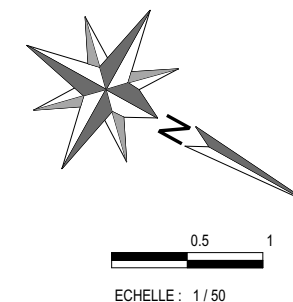


Villa Blazy

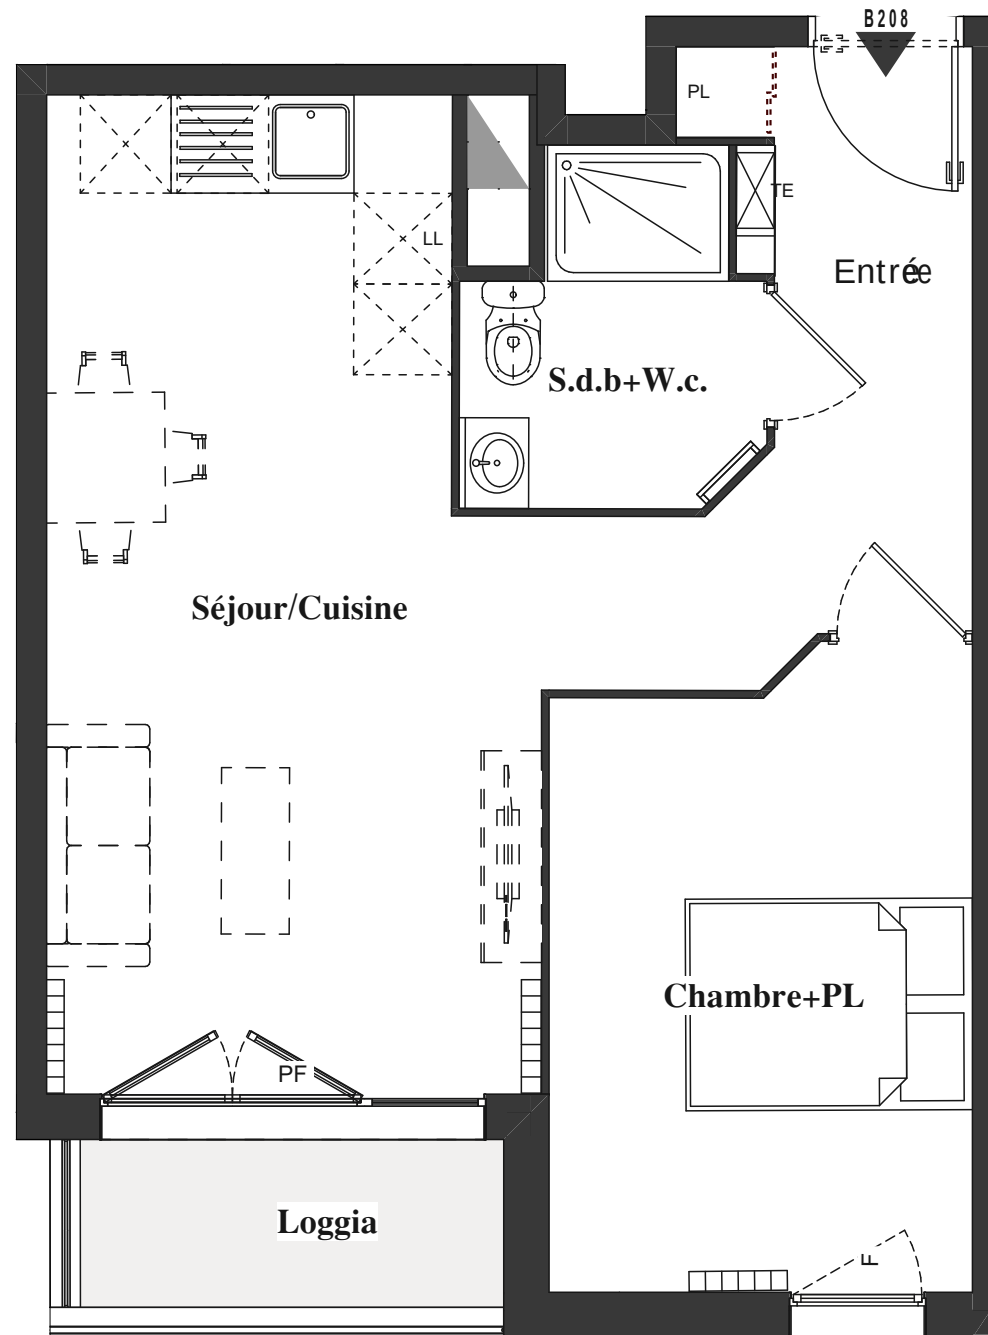


ECHELLE : 1 / 50

Des modifications sont susceptibles d'être apportées à ce plan en fonction des impératifs administratifs, des contraintes techniques de conception et des tolérances d'exécution.

Bâtiment B

Niveau : 2ème Etage

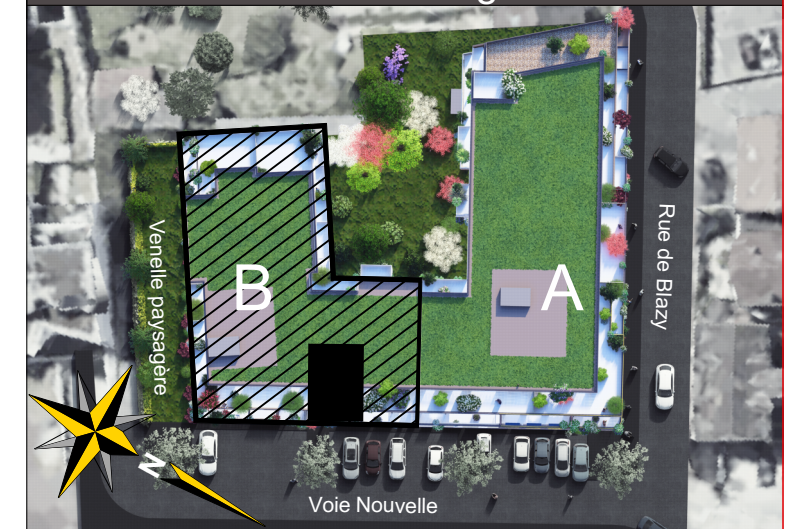

2 Pièces - N° B.208

Surfaces Habitables

Entrée	5,60 m2
Séjour/Cuisine	20,80 m2
Chambre	11,50 m2
S.d.b+W.c.	4,10 m2

Total Habitable 43,00 m2

Loggia 3,10 m²



PICHET

Plan modifié le : 23/04/2026