
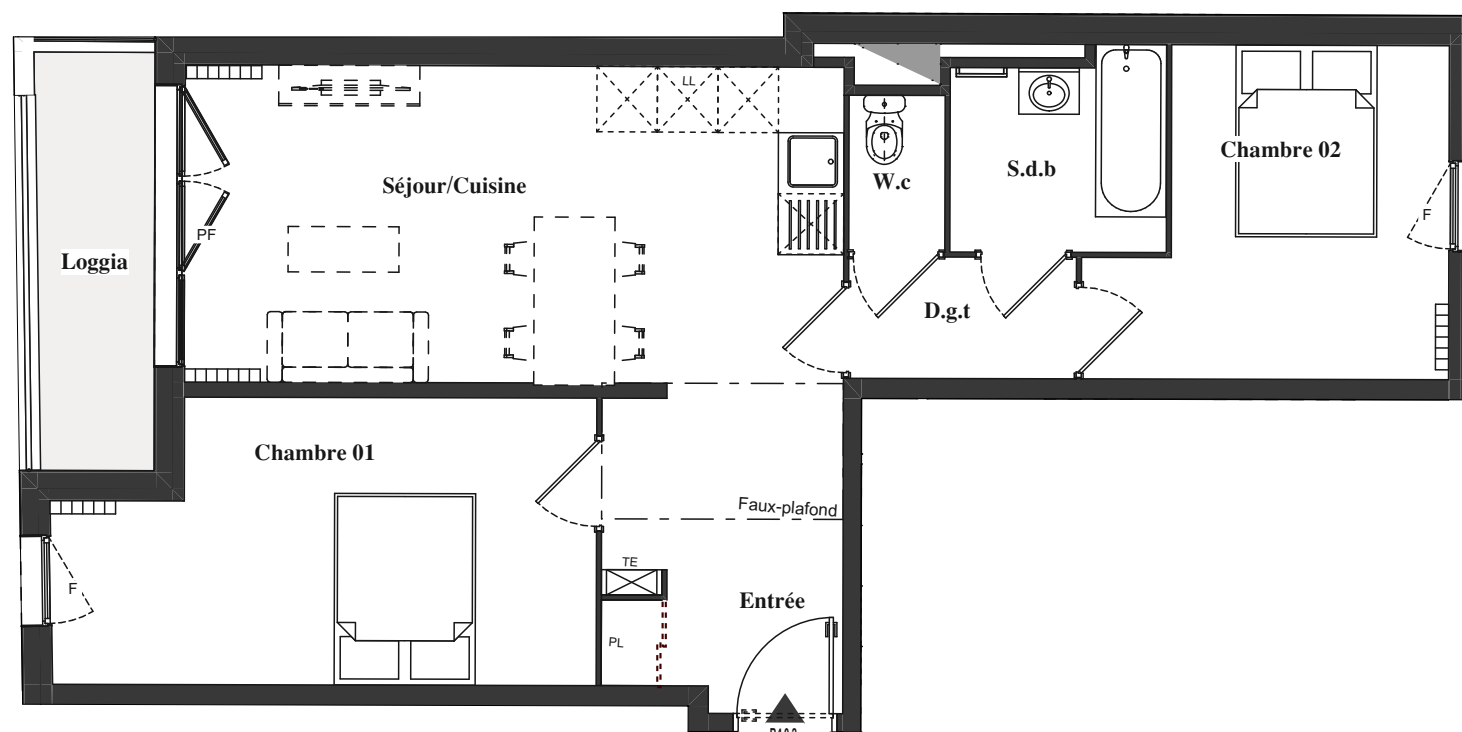


Des modifications sont susceptibles d'être apportées à ce plan en fonction des impératifs administratifs, des contraintes techniques de conception et des tolérances d'exécution.

Bâtiment B

Niveau : 4ème Etage

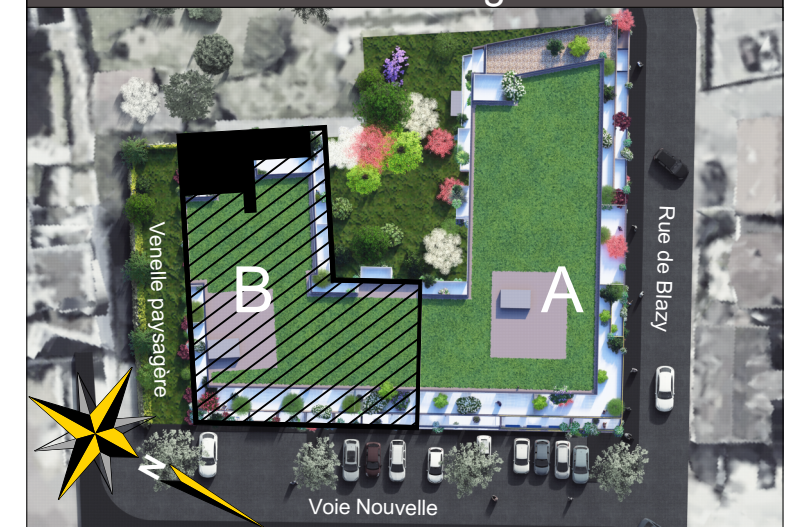

3 Pièces - N° B.402

Surfaces Habitables

Séjour/Cuisine	22,00 m2
Chambre 01	14,10 m2
Chambre 02	10,20 m2
Entrée	5,90 m2
S.d.b	4,10 m2
D.g.t	2,70 m2
W.c	1,50 m2

Total Habitable 60,50 m2

Loggia 4,80 m²



 **PICHET**

Plan modifié le : 23/04/2026