
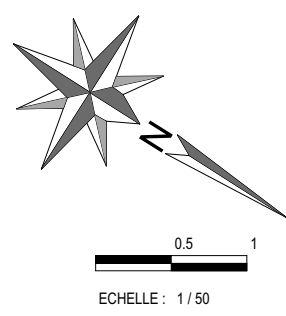


Villa Blazy

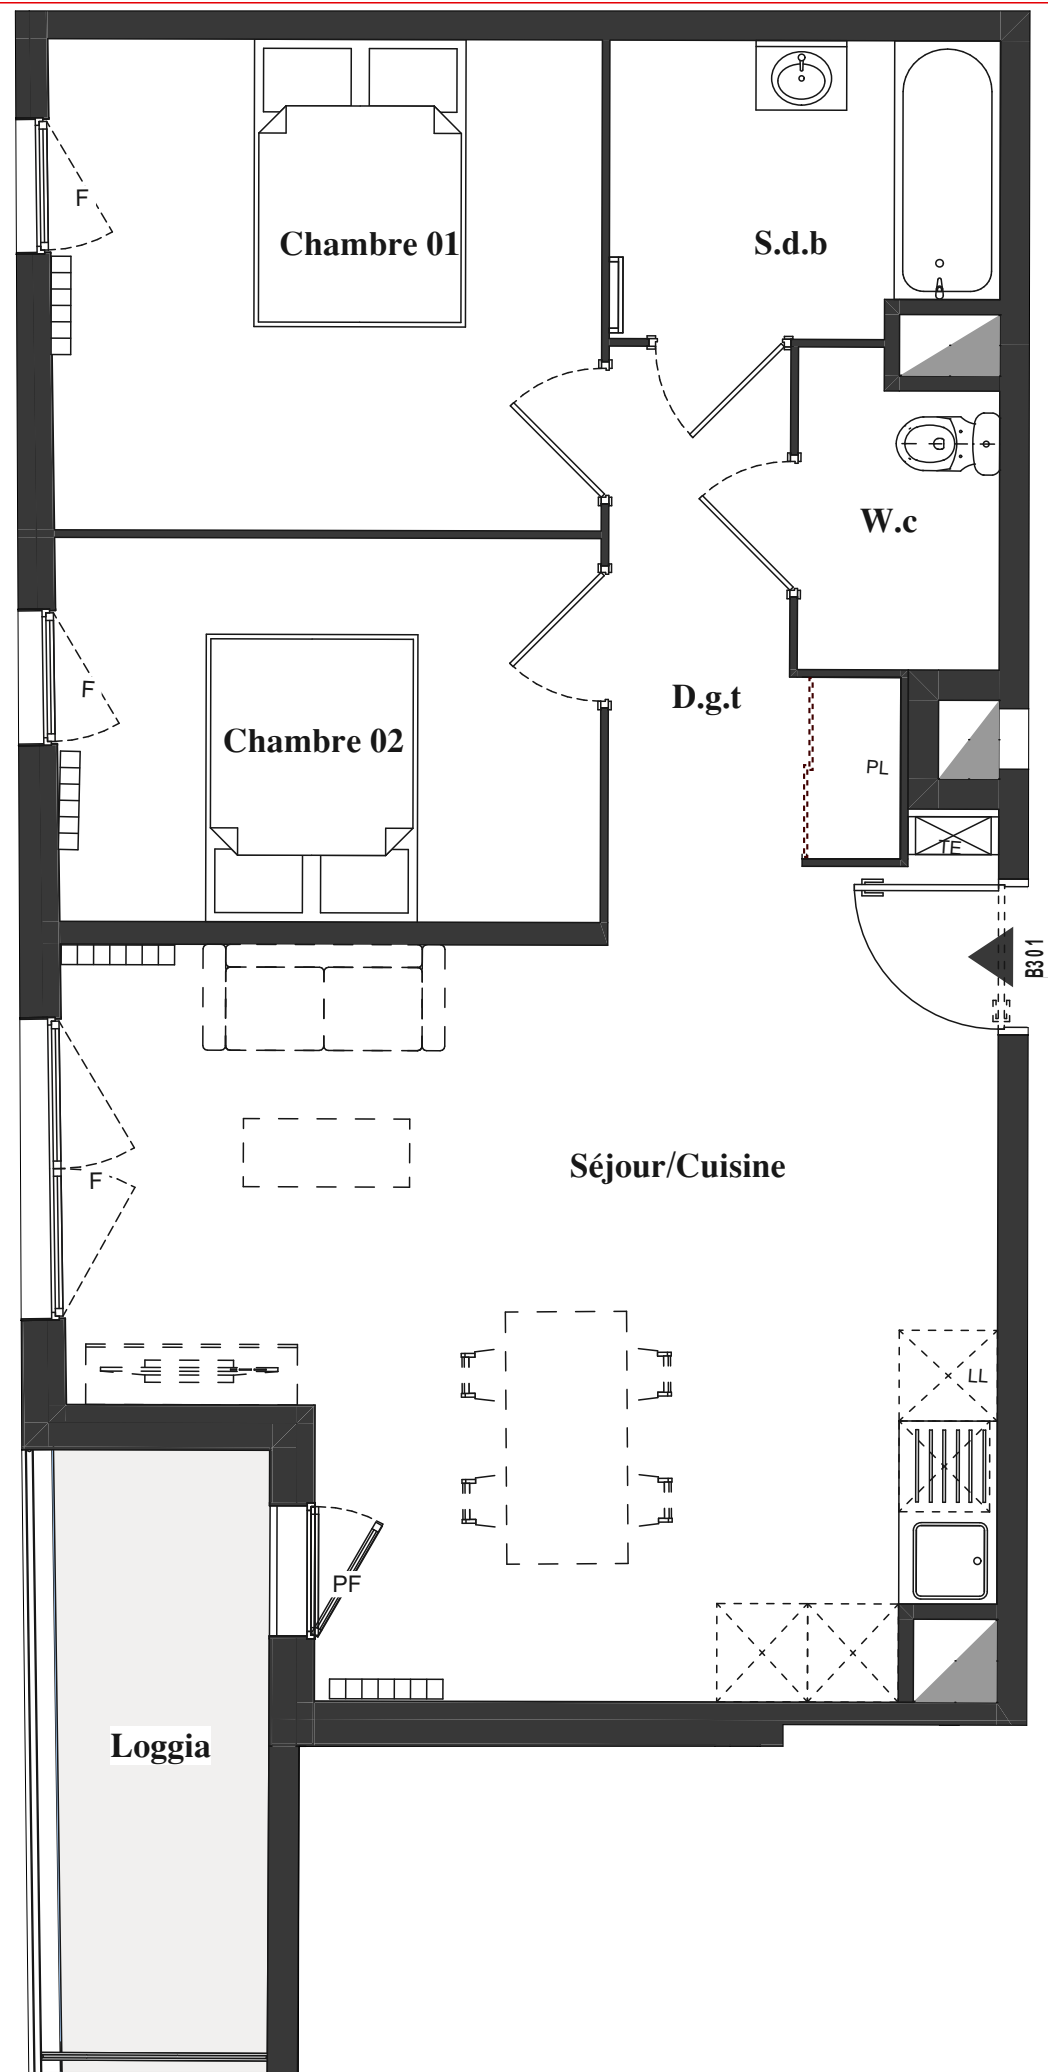

Des modifications sont susceptibles d'être apportées à ce plan en fonction des impératifs administratifs, des contraintes techniques de conception et des tolérances d'exécution.

Bâtiment B

Niveau : 3ème Etage

3 Pièces - N° B.301

Surfaces Habitables	
Séjour/Cuisine	28,70 m2
Chambre 01	11,80 m2
Chambre 02	9,10 m2
D.g.t	5,00 m2
S.d.b	4,90 m2
W.c	2,60 m2
Total Habitable 62,00 m2	
Loggia 5,80 m²	

PICHET

Plan modifié le : 23/04/2026