

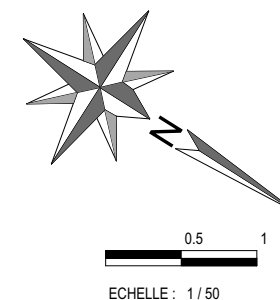


# Villa Blazy

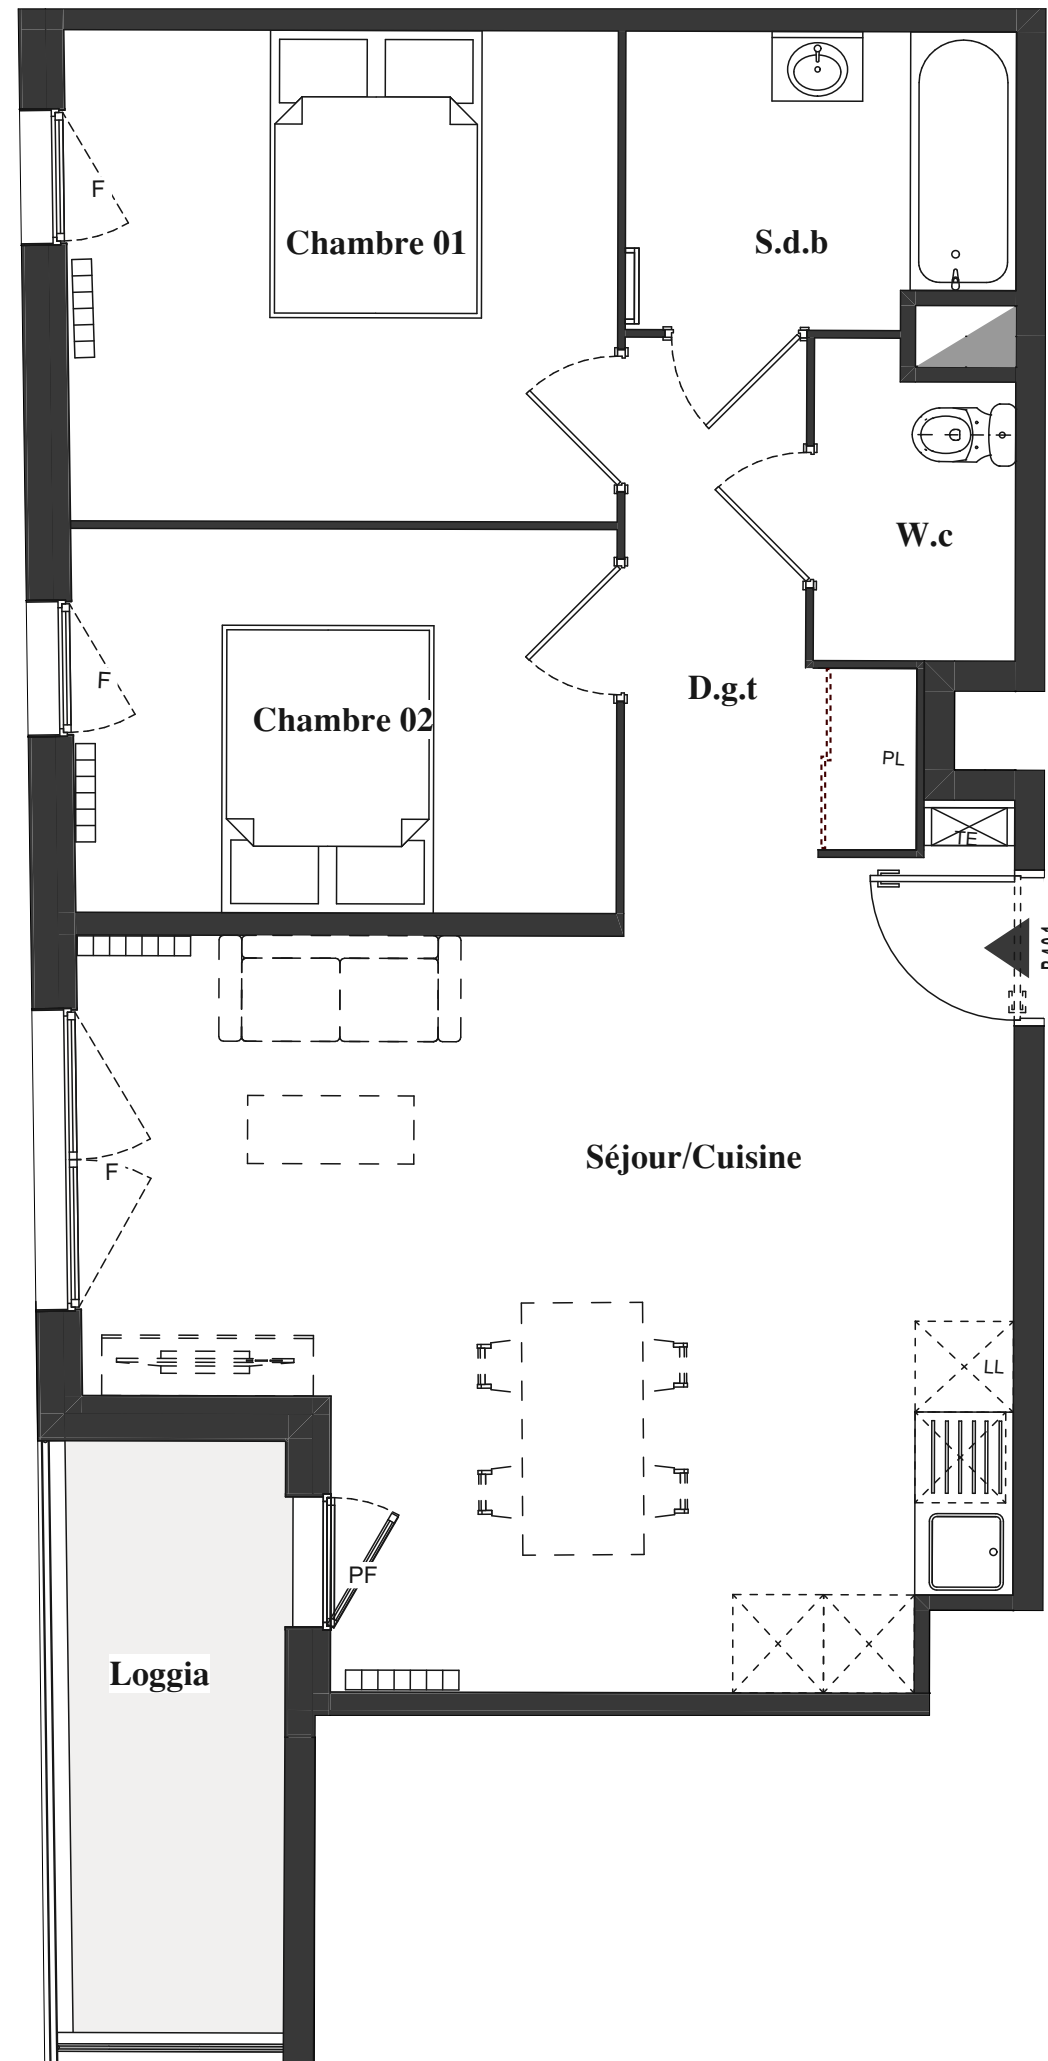

Des modifications sont susceptibles d'être apportées à ce plan en fonction des impératifs administratifs, des contraintes techniques de conception et des tolérances d'exécution.

## Bâtiment B Niveau : 4ème Etage

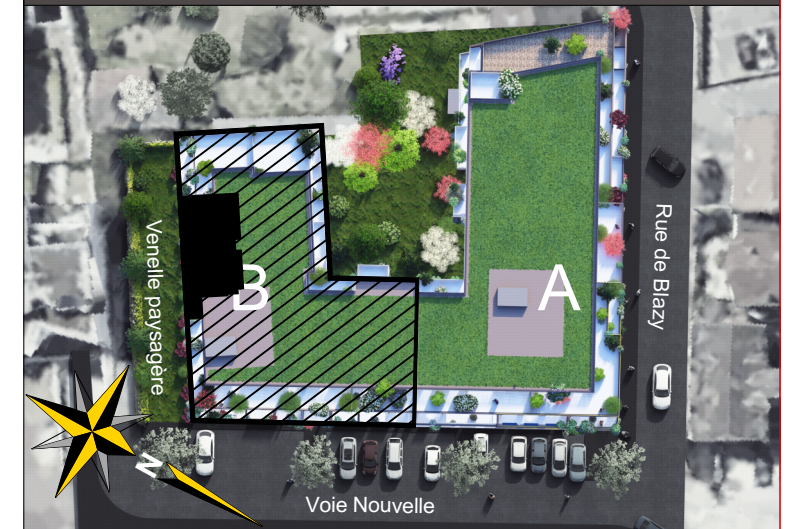

3 Pièces - N° B.401

### Surfaces Habitables

|                |          |
|----------------|----------|
| Séjour/Cuisine | 28,70 m2 |
| Chambre 01     | 11,80 m2 |
| Chambre 02     | 9,10 m2  |
| D.g.t          | 5,00 m2  |
| S.d.b          | 4,90 m2  |
| W.c            | 2,60 m2  |

**Total Habitable 62,00 m2**

**Loggia 5,80 m²**



 **PICHET**

Plan modifié le : 23/04/2026