
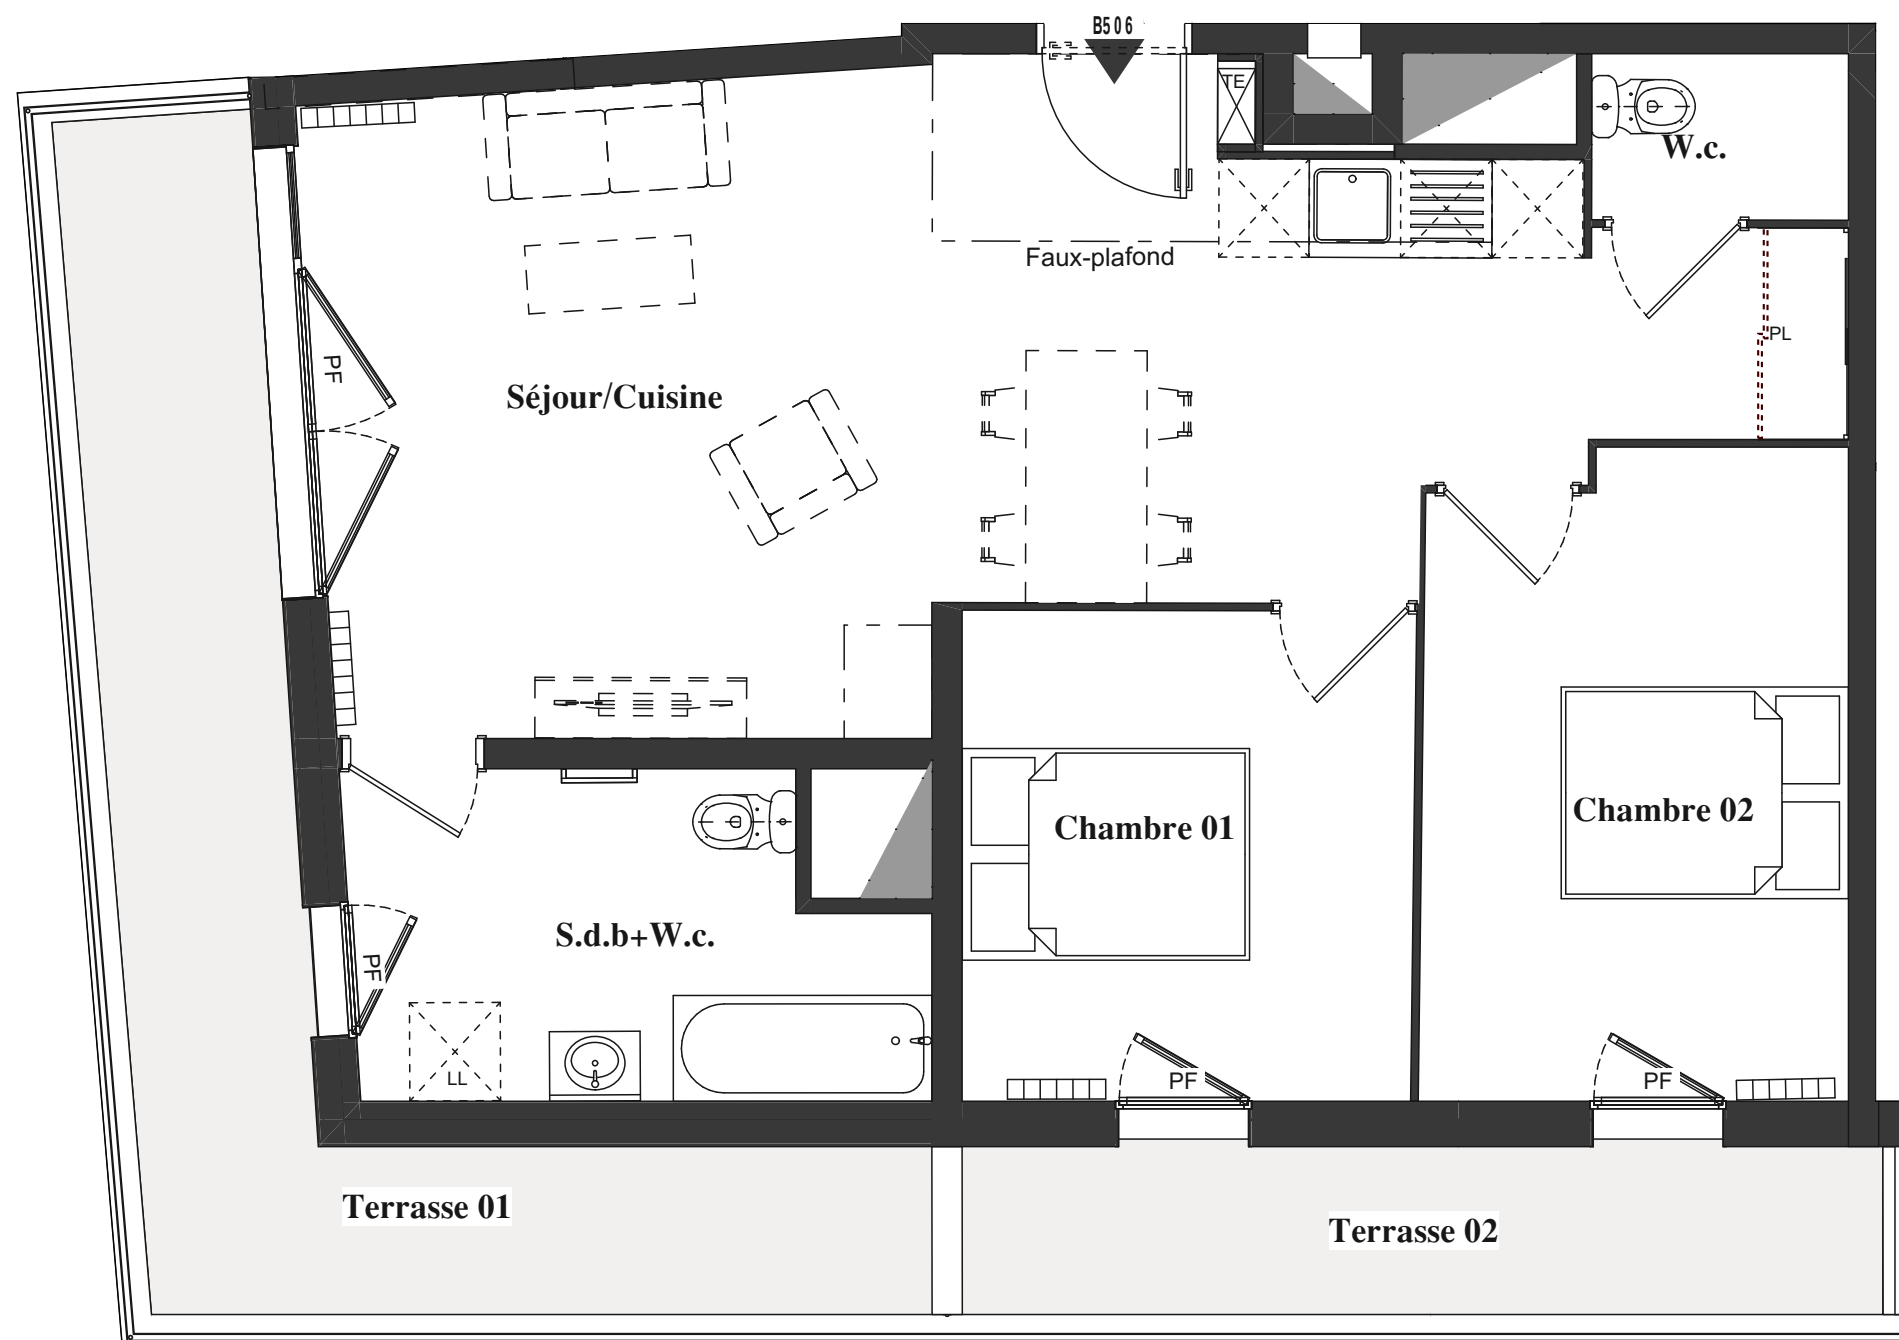


0.5 1
ECHELLE : 1 / 50

Des modifications sont susceptibles d'être apportées à ce plan en fonction des impératifs administratifs, des contraintes techniques de conception et des tolérances d'exécution.

Bâtiment B

Niveau : 5ème Etage

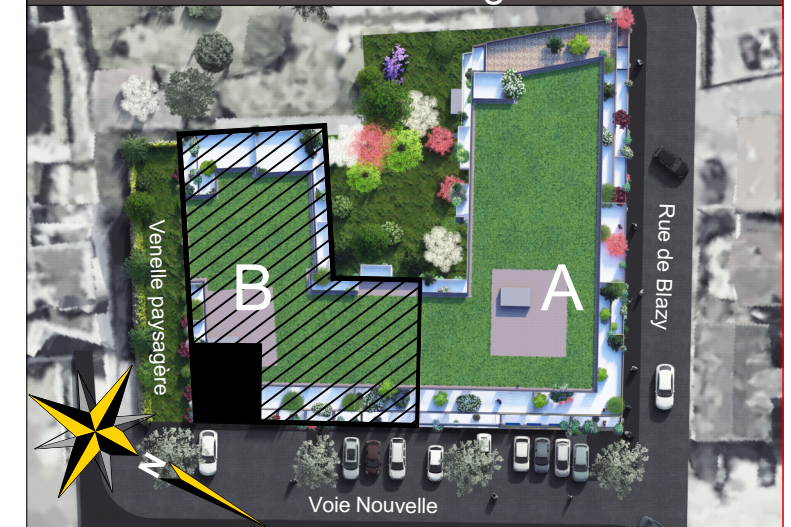

3 Pièces - N° B.506

Surfaces Habitables

Séjour/Cuisine	33,50 m ²
Chambre 02	11,80 m ²
Chambre 01	9,70 m ²
S.d.b+W.c.	7,60 m ²
W.c.	1,90 m ²

Total Habitable 64,50 m²

Terrasse 01	14,70 m ²
Terrasse 02	6,60 m ²



 **PICHET**

Plan modifié le : 23/04/2026