
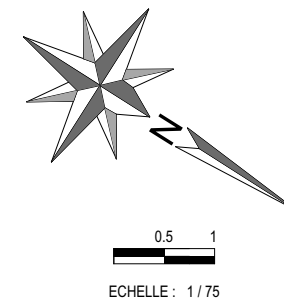



Villa Blazy

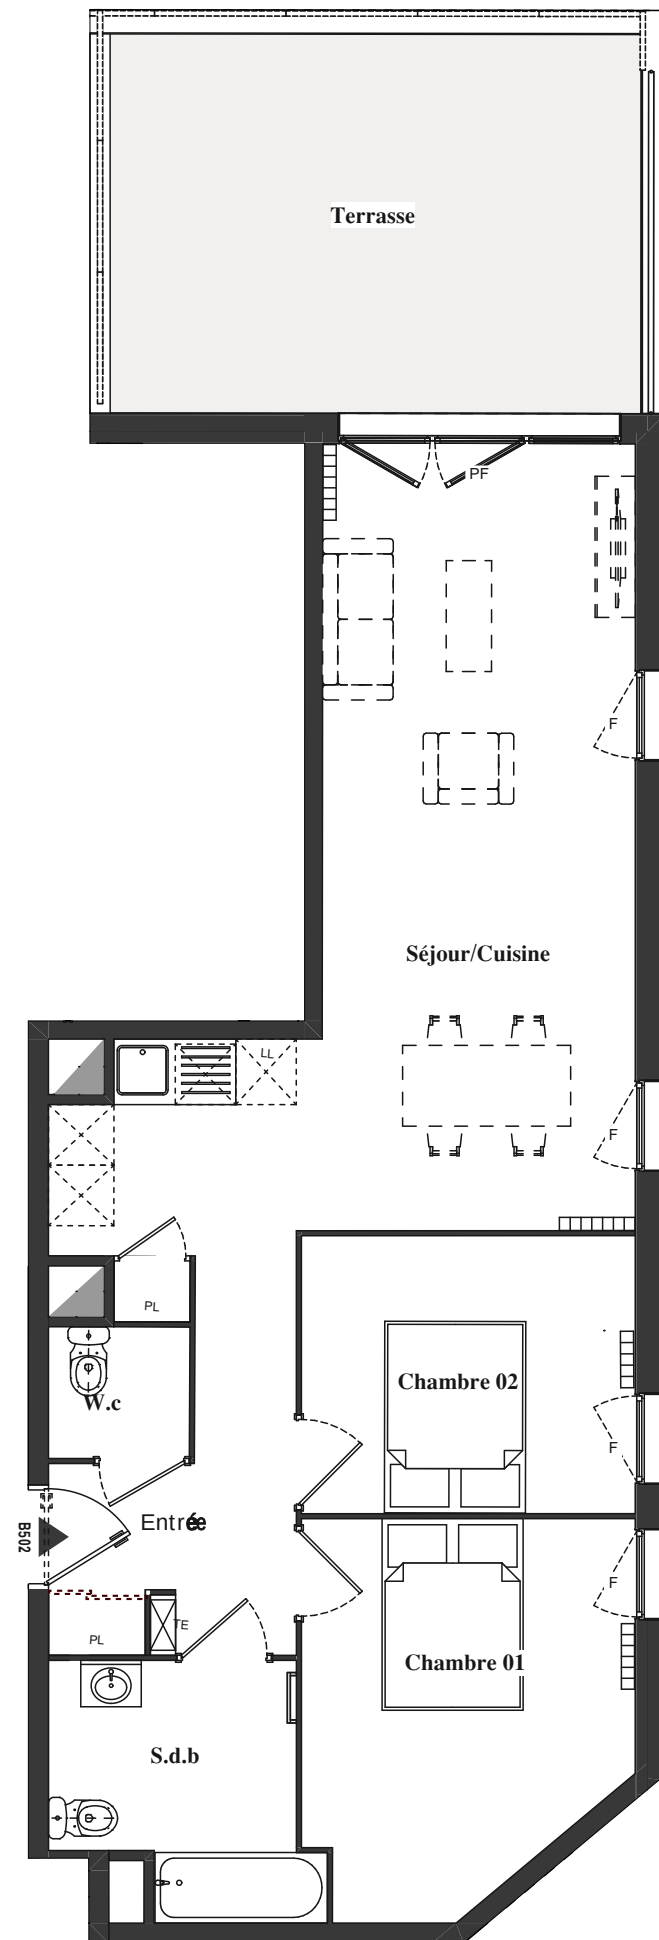

Des modifications sont susceptibles d'être apportées à ce plan en fonction des impératifs administratifs, des contraintes techniques de conception et des tolérances d'exécution.

Bâtiment B

Niveau : 5ème Etage

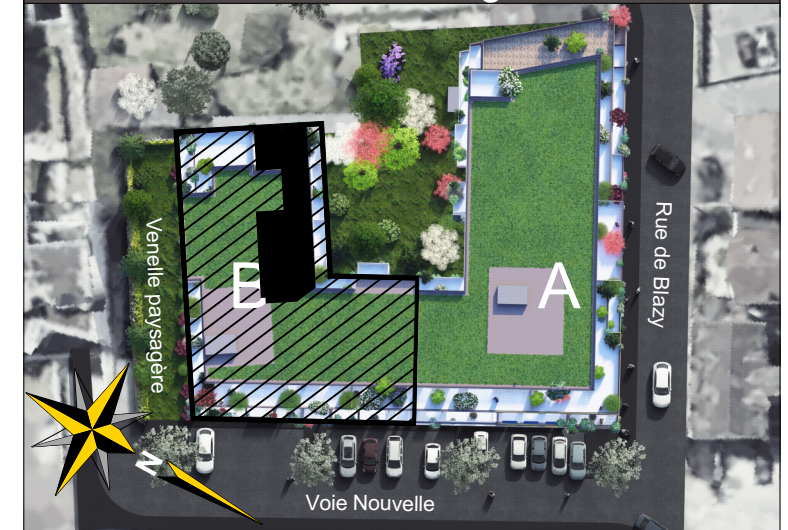

3 Pièces - N° B.502

Surfaces Habitables

Entrée	6,60 m2
Séjour/Cuisine	30,10 m2
Chambre 01	11,70 m2
Chambre 02	9,10 m2
S.d.b	5,70 m2
W.c	1,80 m2

Total Habitable 65,00 m2

Terrasse 18,70 m²



 **PICHET**

Plan modifié le : 23/04/2026