
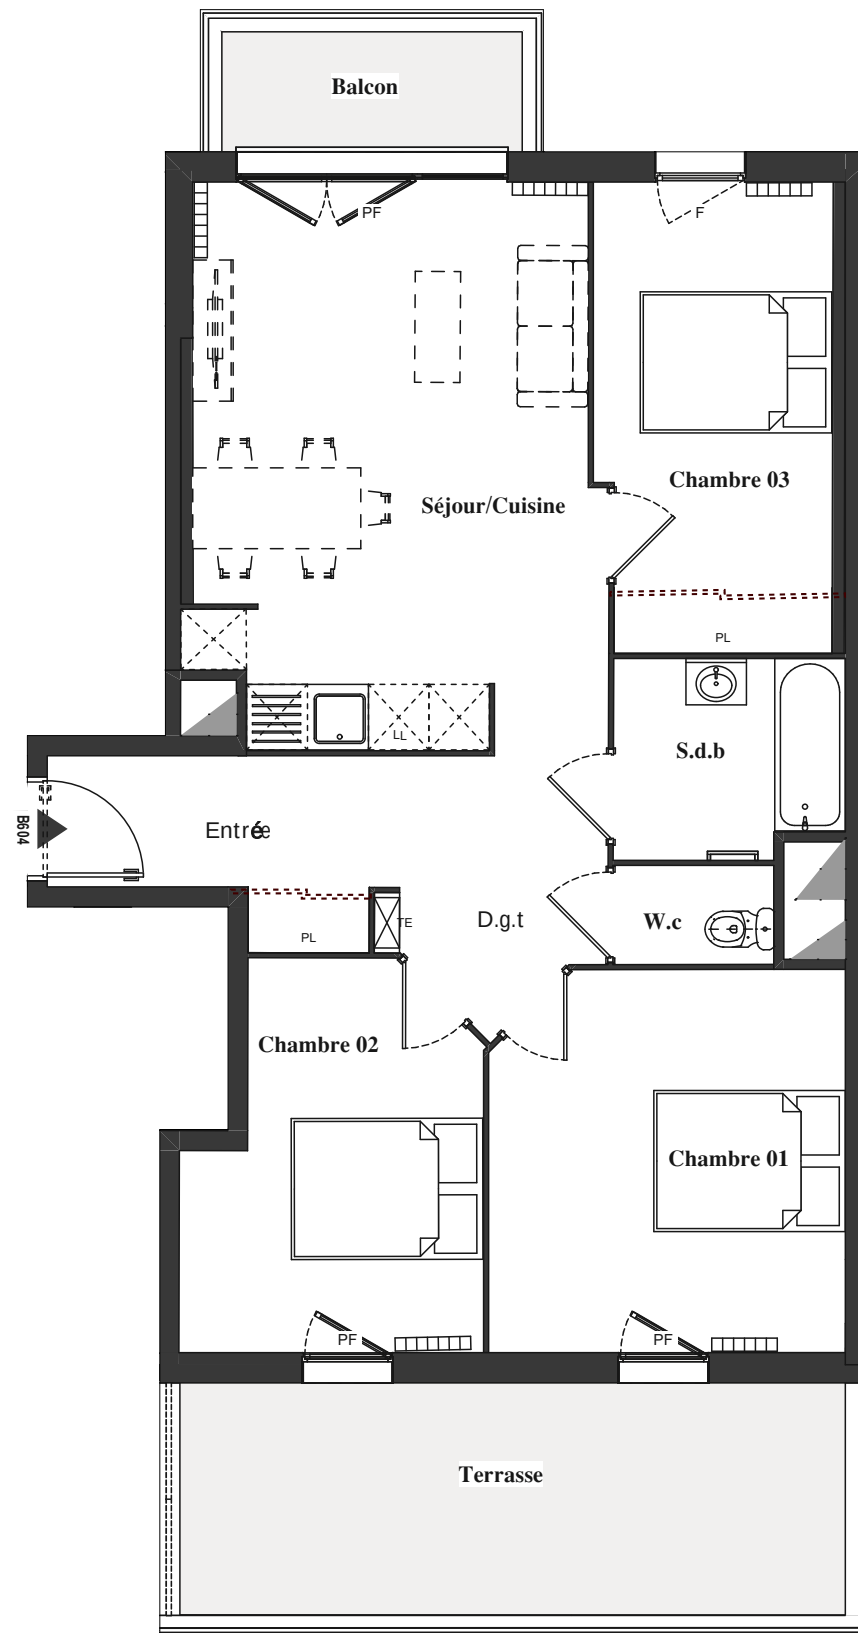


Des modifications sont susceptibles d'être apportées à ce plan en fonction des impératifs administratifs, des contraintes techniques de conception et des tolérances d'exécution.

Bâtiment B
Niveau : 6ème Etage

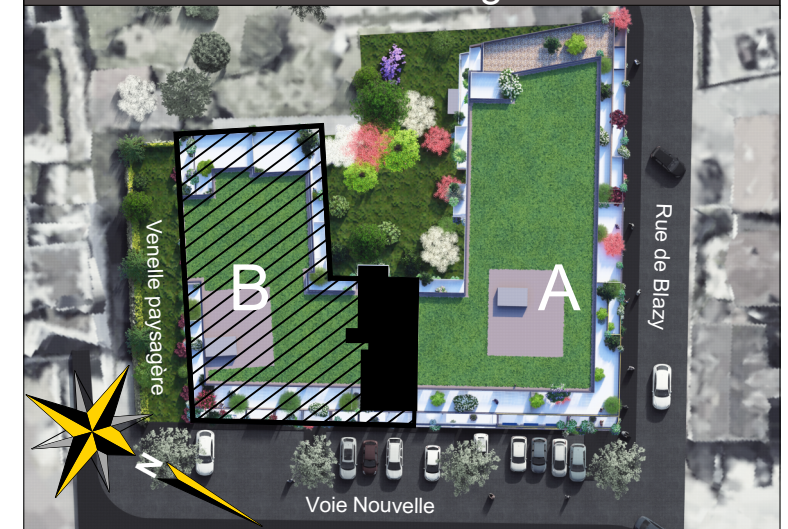

4 Pièces - N° B.604

Surfaces Habitables

Entrée	5,50 m2
Séjour/Cuisine	21,50 m2
D.g.t	4,50 m2
Chambre 01	12,90 m2
Chambre 02	10,10 m2
Chambre 03	11,00 m2
S.d.b	4,40 m2
W.c	1,60 m2

Total Habitable 71,50 m2

Balcon	3,60 m²
Terrasse	15,20 m²



Plan modifié le : 23/04/2026