



REZ DE CHAUSSEE


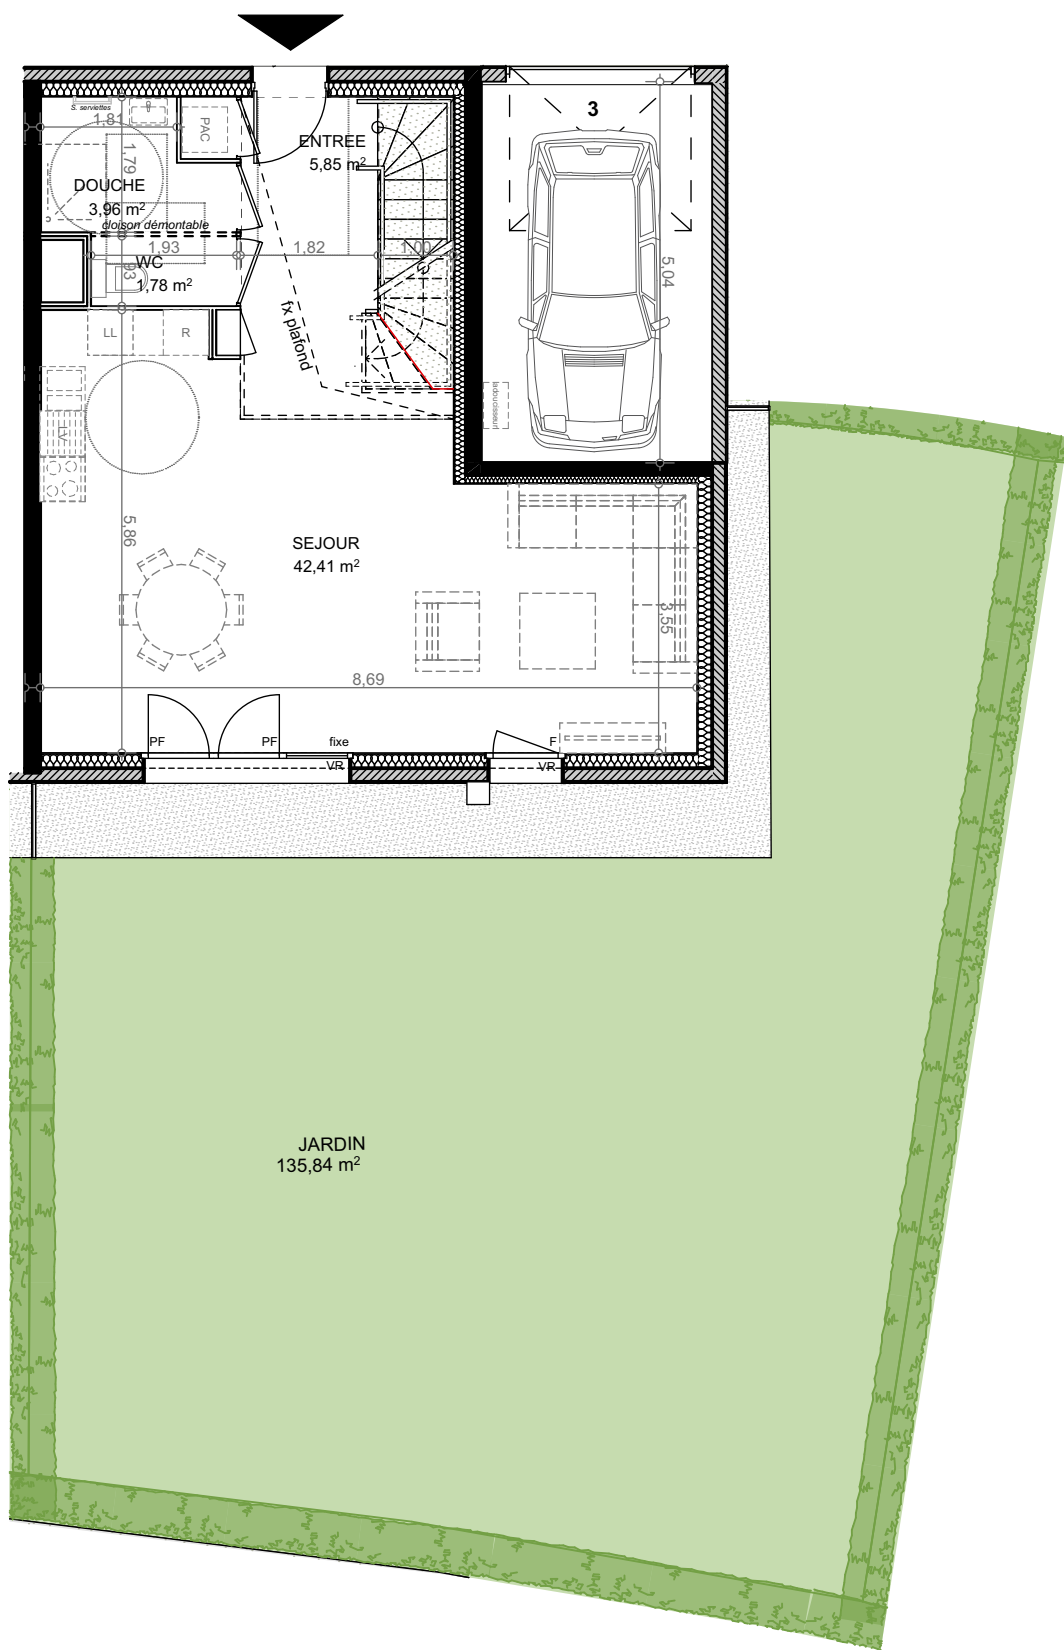


ETAGE

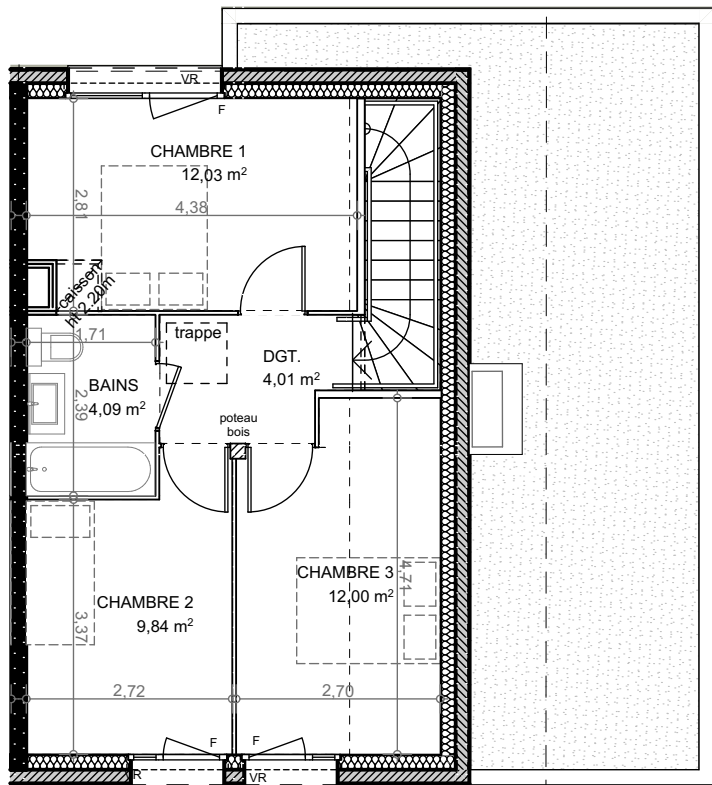

- Légende**
- Pl. Placard
 - TA Tabeau d'abonné
 - VR Volet roulant
 - PF Porte fenêtre
 - F Fenêtre
 - PAC Pompe à chaleur

NOTA: Desmodifications sont susceptibles d'être apportées à ce plan en fonction des nécessités techniques et de la réalisation, tant en ce qui concerne les dimensions libres que l'équipement. Les surfaces sont approximatives. Les retombées, soffites, faux-plafonds, équipements sanitaires ainsique le calepinage et dimensions des carrelages figurent à titre indicatif, et peuvent subir des modifications pour impératifs techniques. Les appareils ménagers ne sont pas fournis. Les volets roulants seront prévus conformément à la notice de vente. Les coffres de volet roulant ne sont pad représentés et seront débordant à l'intérieur. La hauteur des seuils au droit des portes-fenêtres sur balcons ou terrasses pourra varier de 5 à 35cm à partir du sol intérieur. La hauteur entre le jardin et la terrasse pourra varier entre 0 et 60 cm. Les jardins ne seront pas nécessairement plats et pourront comporter des talus et des pentes.

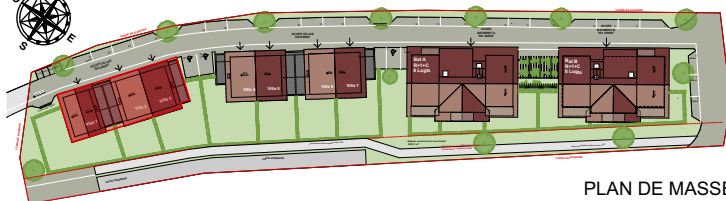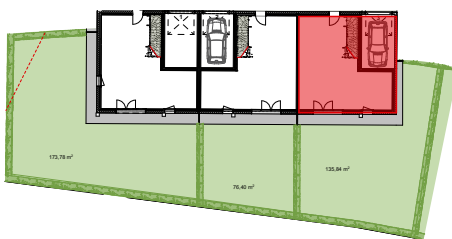

NIVEAU	TYPE	LOGEMENT
Rdc	T4	Villa 3

PIECES	HABITABLE	<1.80m
BAINS	4,09	0,00
CHAMBRE 1	12,03	0,00
CHAMBRE 2	9,84	0,00
CHAMBRE 3	12,00	0,00
DGT.	4,01	0,00
DOUCHE	3,96	0,00
ENTREE	5,85	2,86
SEJOUR	42,41	0,65
WC	1,78	0,00
SURFACE HABITABLE	95,97 m²	3,51 m²
JARDIN	135,84	