




REZ DE CHAUSSEE

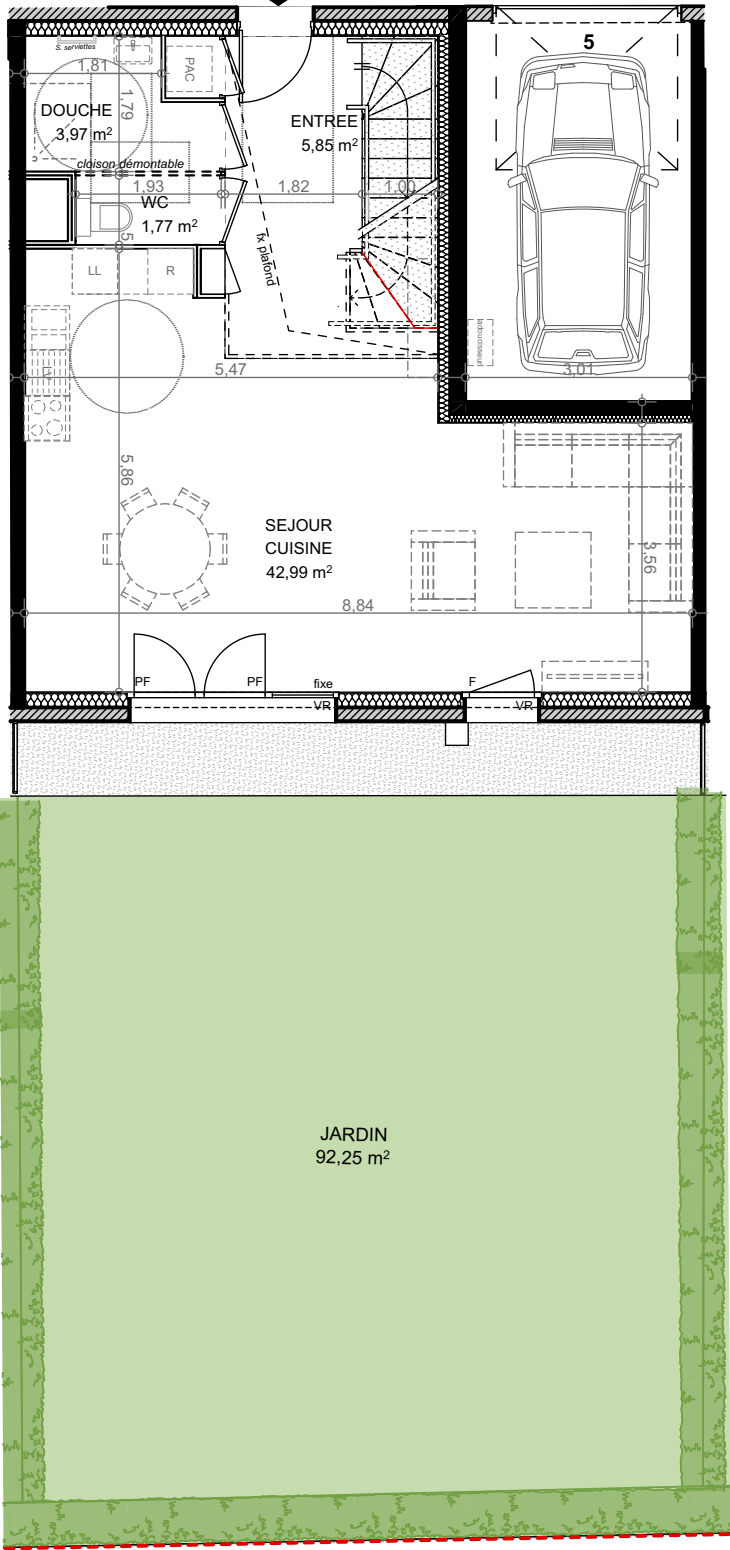


ETAGE

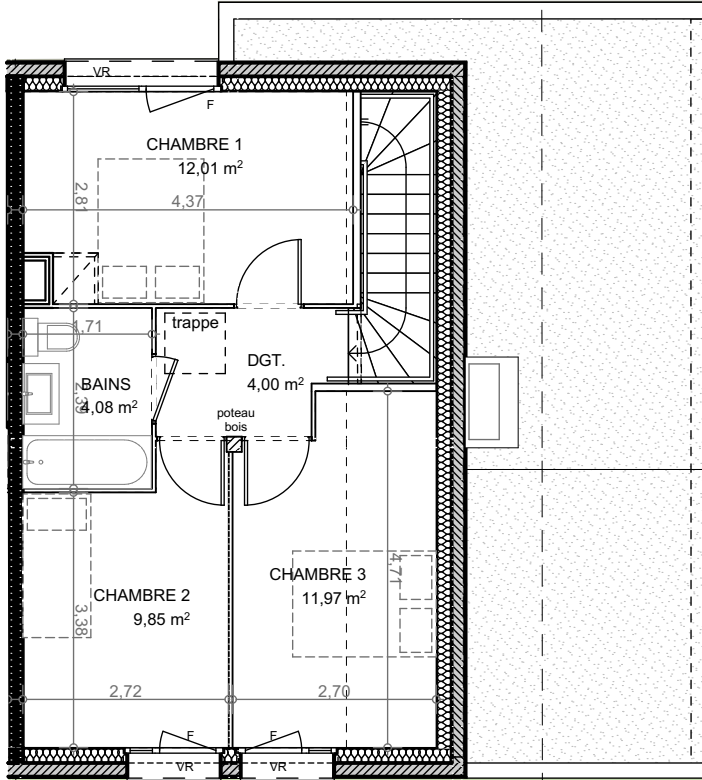

FACADE NORD OUEST

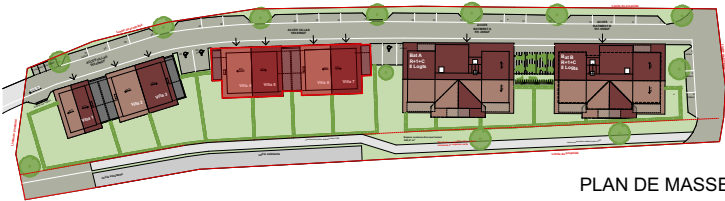

PLAN DE MASSE

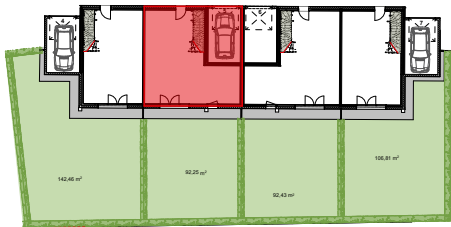

REZ DE CHAUSSEE

Légende

- Pl. Placard
- TA Tabeau d'abonné
- VR Volet roulant
- PF Porte fenêtre
- F Fenêtre
- PAC Pompe à chaleur

NOTA: Desmodifications sont susceptibles d'être apportées à ce plan en fonction des nécessités techniques et de la réalisation, tant en ce qui concerne les dimensions libres que l'équipement. Les surfaces sont approximatives. Les retombées, soffites, faux-plafonds, équipements sanitaires ainsi que le calepinage et dimensions des carrelages figurent à titre indicatif, et peuvent subir des modifications pour impératifs techniques. Les appareils ménagers ne sont pas fournis. Les volets roulants seront prévus conformément à la notice de vente. Les coffres de volet roulant ne sont pas représentés et seront débordant à l'intérieur. La hauteur des seuils au droit des portes-fenêtres sur balcons ou terrasses pourra varier de 5 à 35cm à partir du sol intérieur. La hauteur entre le jardin et la terrasse pourra varier entre 0 et 60 cm. Les jardins ne seront pas nécessairement plats et pourront comporter des talus et des pentes.

NIVEAU	TYPE	LOGEMENT
Rdc	T4	Villa 5

PIECES	HABITABLE	<1.80m
BAINS	4,08	0,00
CHAMBRE 1	12,01	0,00
CHAMBRE 2	9,85	0,00
CHAMBRE 3	11,97	0,00
DGT.	4,00	0,00
DOUCHE	3,97	0,00
ENTREE	5,85	2,85
SEJOUR	42,99	0,66
WC	1,77	0,00
SURFACE HABITABLE	96,49 m²	3,51 m²
JARDIN	92,25	



27/10/2025