



Villa Blazy

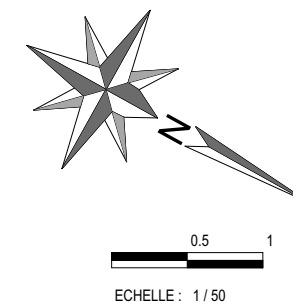

Des modifications sont susceptibles d'être apportées à ce plan en fonction des impératifs administratifs, des contraintes techniques de conception et des tolérances d'exécution.

Bâtiment B Niveau : 3ème Etage

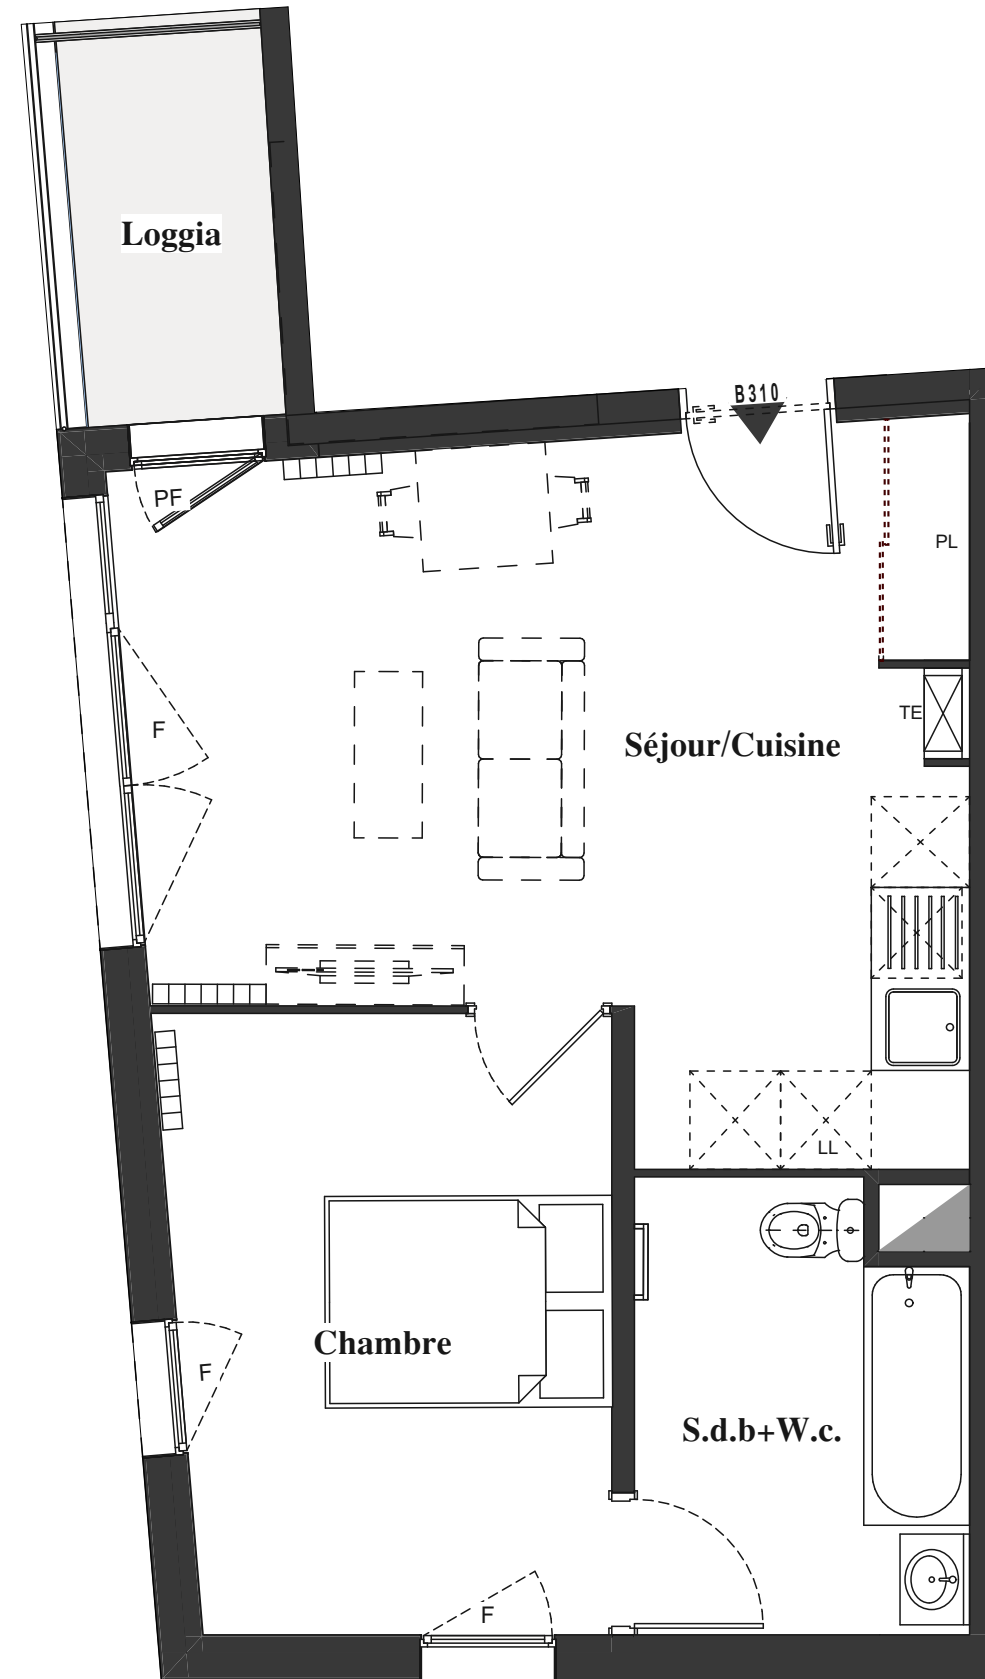

2 Pièces - N° B.310

Surfaces Habitables

Séjour/Cuisine	22,90 m2
Chambre	11,80 m2
S.d.b+W.c.	6,30 m2

Total Habitable 41,00 m2

Loggia 3,70 m²



PICHET

Plan modifié le : 23/04/2026