



- CLICHY -
6 RUE FOURNIER

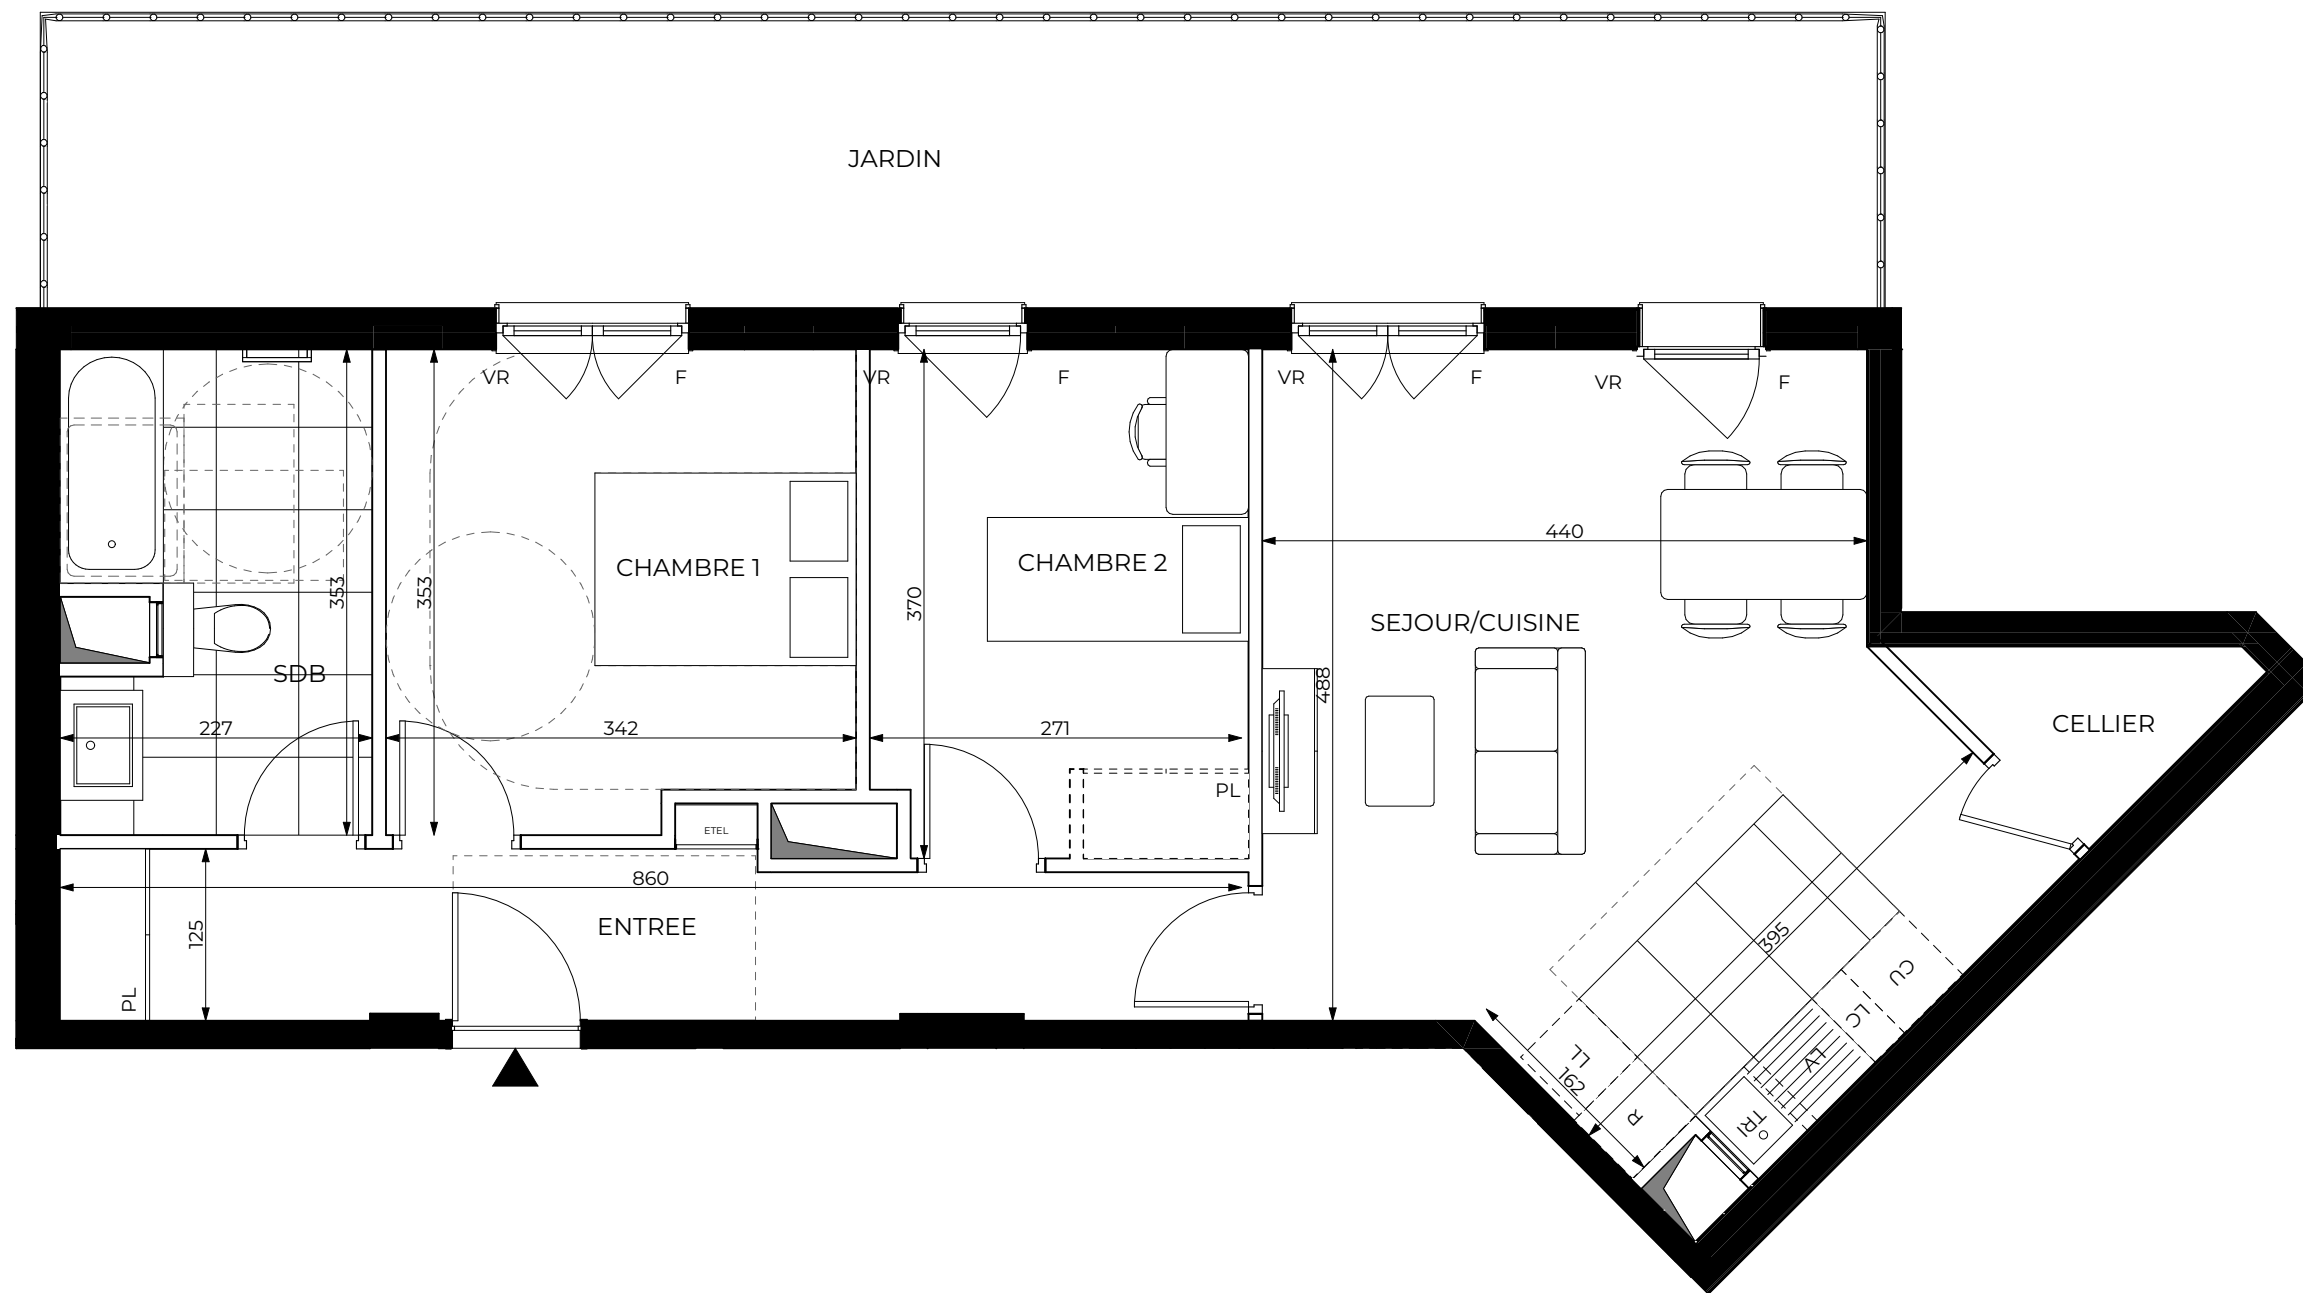

3 Pièces	
A1-001	
Bâtiment A1 - rez-de-chaussée	
Entrée	10,13 m ²
Séjour/Cuisine	25,96 m ²
Chambre 1	11,62 m ²
Chambre 2	10,05 m ²
Cellier	2,15 m ²
Salle de bain	7,51 m ²
SURFACE HABITABLE TOTALE	67,42 m²
Jardin	28,25 m ²
	28.25 m²

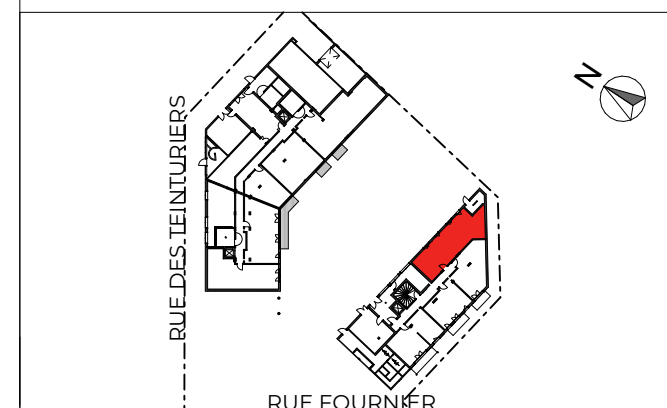

	Gaine Technique	DGT Dégagement	PL Placard	CU Cuisson	LV Lave-Vaisselle
	Tableau électrique	SDB Salle de bains	BUAND. Buanderie	R Réfrigérateur	VR Volet Roulant
	Soffite	SDE Salle d'eau	SS Sèche serviettes	TRI Espace tri selectif	GC Garde-corps
	Cache réseaux bois	RGT Rangement	LL Lave-Linge	LC Linéaire Complémentaire	HSFP Hauteur sous faux-plafond
					Fenêtre
					Porte-fenêtre

Les surfaces, côtes, gaines, retombées, soffites et faux plafonds ainsi que l'emplacement des sanitaires et radiateurs électriques ne sont pas tous figurés ou le sont à titre indicatif. Des modifications sont susceptibles d'être apportées à ce plan en fonction des impératifs administratifs, des contraintes techniques de conception et des tolérances d'exécution, tant en ce qui concerne les dimensions libres que les équipements et les réseaux divers, les appareillages sanitaires et électriques. Seuls seront fournis les équipements figurant sur le descriptif en annexe de l'acte de vente.

19/06/2026

INDICE:



DGM & Associés
74 rue Rivay
92300 Levallois-Perret, France