

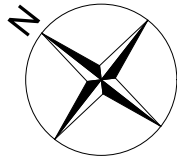


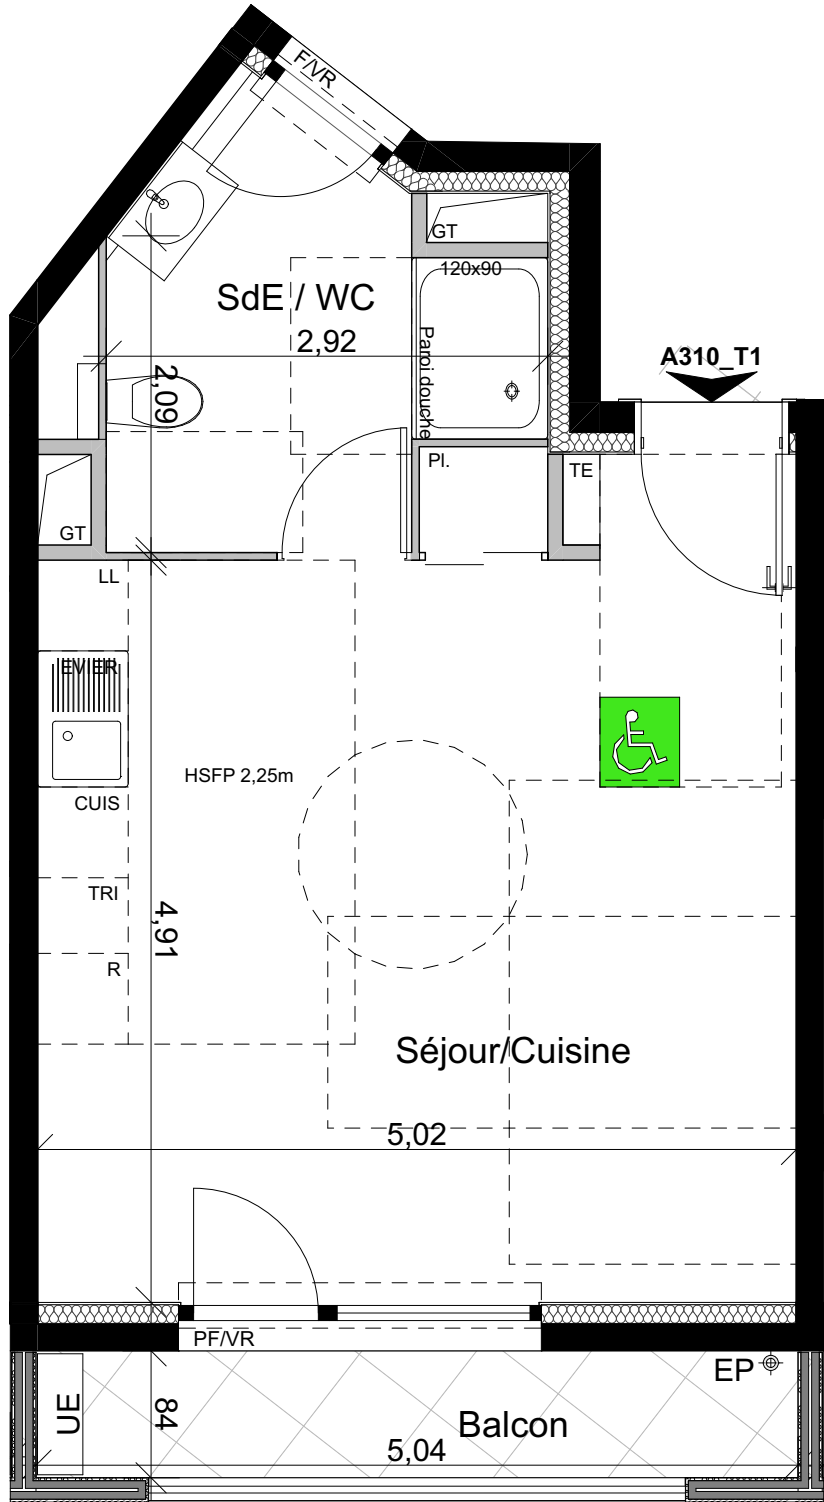

LOGEMENTS ÉVOLUTIFS PMR :
SDB équipées de bac à douche

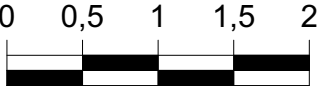


Les surfaces, cotes, gaines, retombées, soffites et faux plafonds ainsi que l'emplacement des sanitaires ne sont pas tous figurés ou le sont à titre indicatif. Des modifications sont susceptibles d'être apportées à ce plan en fonction des impératifs administratifs, des contraintes techniques de conception et des tolérances d'exécution, tant en ce qui concerne les dimensions libres que les équipements et les réseaux divers, les appareillages sanitaires et électriques. Seuls seront fournis les équipements figurant sur le descriptif en annexe de l'acte de vente.

ILOT CLAVERIE

- CAGNES SUR MER -

Rue Louis Négro
06800 Cagnes-sur-mer

PDV R+3 1 PIECE_ A310	
Séjour/Cuisine + placard SDE/WC	26,19 6,61
Surface habitable totale	32,80 m²
Balcon	4,23 m²

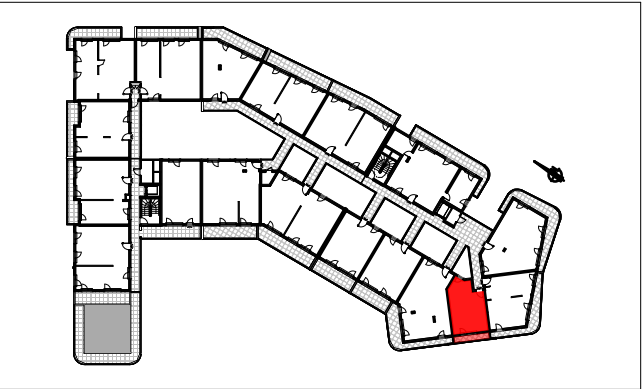

- GT

Faux-plafonds - Soffites

F

PF

Tableau électrique

PL

VR

VB

BEC

Gainé Technique

Fenêtre

Porte fenêtre

Tableau électrique

Faux-plafonds - Soffites

Placard

Volets roulants

Volets battants

Ballon d'eau chaude

18/09/2025

Indice : A