


Pièces	Surface habitable
Sejour	22.7 m ²
Chambre	13.6 m ²
SDB	5.7 m ²
Entrée	3.2 m ²
Surface habitable	45.2 m²
balcon	5.0 m ²
Surface extérieure	5.0 m²

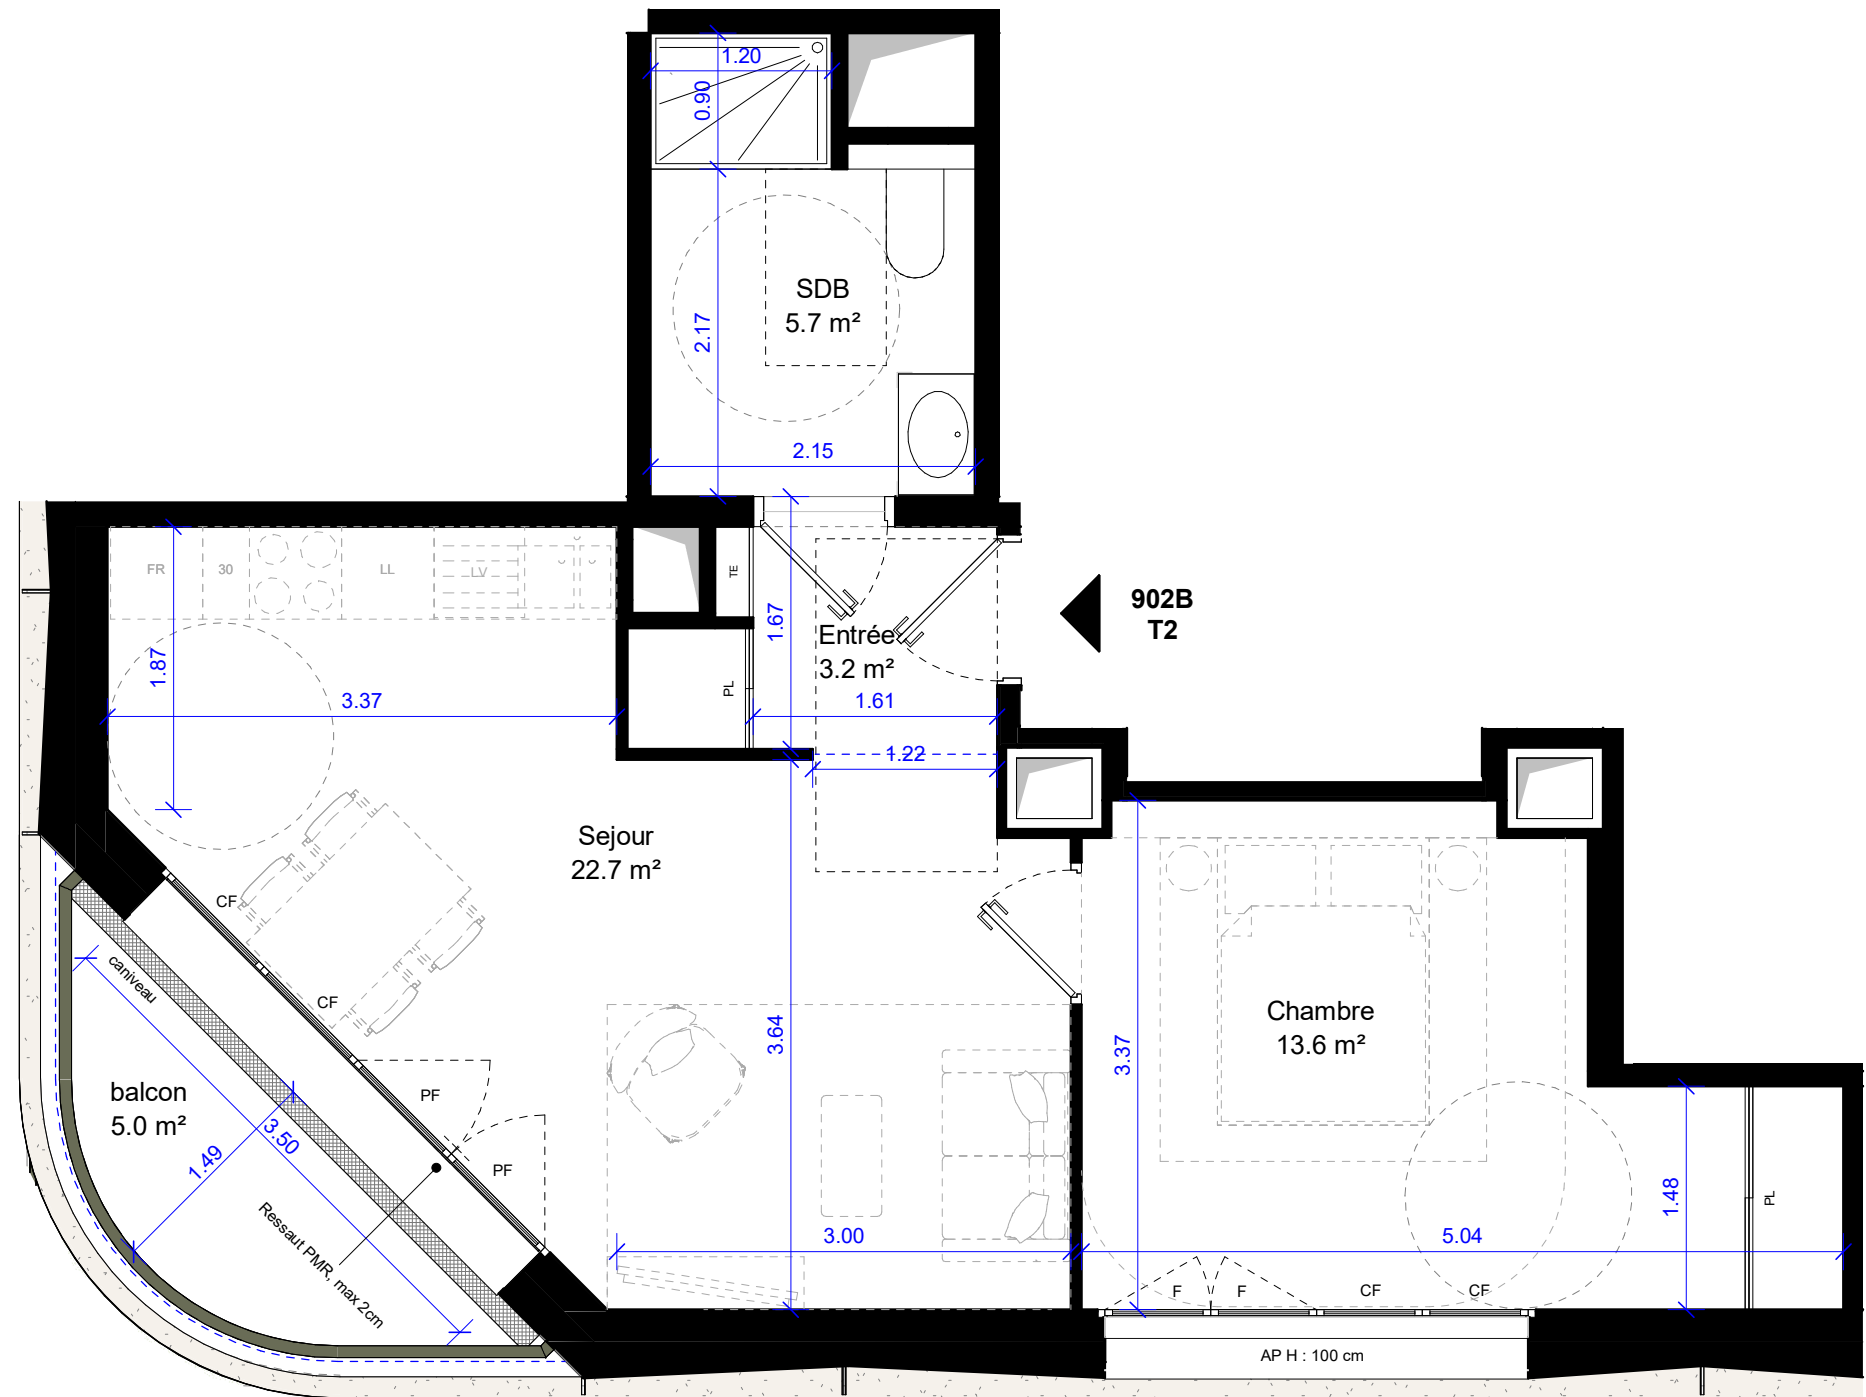

DGT : Dégagement	PF : Porte fenêtre	TE : Tableau électrique
PL : Placard	F : Fenêtre	GC : Garde-corps
SDE : Salle d'eau	CF : Chassi fixe	AP : Allège Pleine
SDB : Salle de bain		: Gaine technique

FR : Emplacement réfrigérateur LV  : Emplacement évier avec lave-vaisselle  : Caniveau
 LL : Emplacement Lave Linge  : Equipement non fourni  : Déscente eau pluviale
 60 : Elément libre de 60 x 60 cm  : Faux-pladond - - - : Tracé des gabarits PMR
 : Emplacement cuisson - - - : Limite de pièce

Les surfaces, côtes, gaines, retombées, soffites et faux-plafonds ainsi que l'emplacement des sanitaires ne sont pas tous figurés ou le sont à titre indicatif. Des modifications sont susceptibles d'être apportées à ce plan en fonction des impératifs administratifs, des contraintes techniques de conception et des tolérances d'exécution, tant en ce qui concerne les dimensions libres que les équipements et les réseaux divers, les appareillages sanitaires et électriques. Seuls seront fournis les équipements figurant sur les descriptifs en annexe de l'acte de vente. Les surfaces indiquées sont approximatives et la surface globale peut varier de plus ou moins 5%.



DREAM



Échelle: 1:50