




Appartement 302B	NIVEAU	R+3
	TYPE	T2
	DATE	02/06/26
	INDICE	01

Pièces	Surface habitable
Sejour	22.7 m²
Chambre	13.6 m²
SDB	5.7 m²
Entrée	3.2 m²
Surface habitable	45.2 m²
balcon	5.0 m²
Surface extérieure	5.0 m²

Plan de référence :

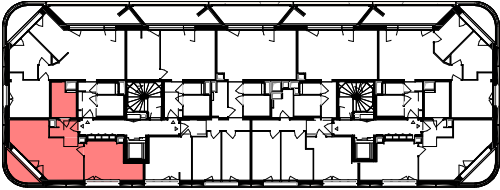

Légende

DGT : Dégagement

PL : Placard

SDE : Salle d'eau

SDB : Salle de bain

PF : Porte fenêtre

F : Fenêtre

CF : Chassi fixe

TE : Tableau électrique

GC : Garde-corps

AP : Allège Pleine

: Gaine technique

FR

: Emplacement réfrigérateur

LL

: Emplacement Lave Linge

60

: Elément libre de 60 x 60 cm

: Emplacement cuisson

LV

: Emplacement évier avec lave-vaisselle

: Equipement non fourni


: Faux-pladond

: Caniveau

: Descente eau pluviale


: Tracé des gabarits PMR

: Limite de pièce

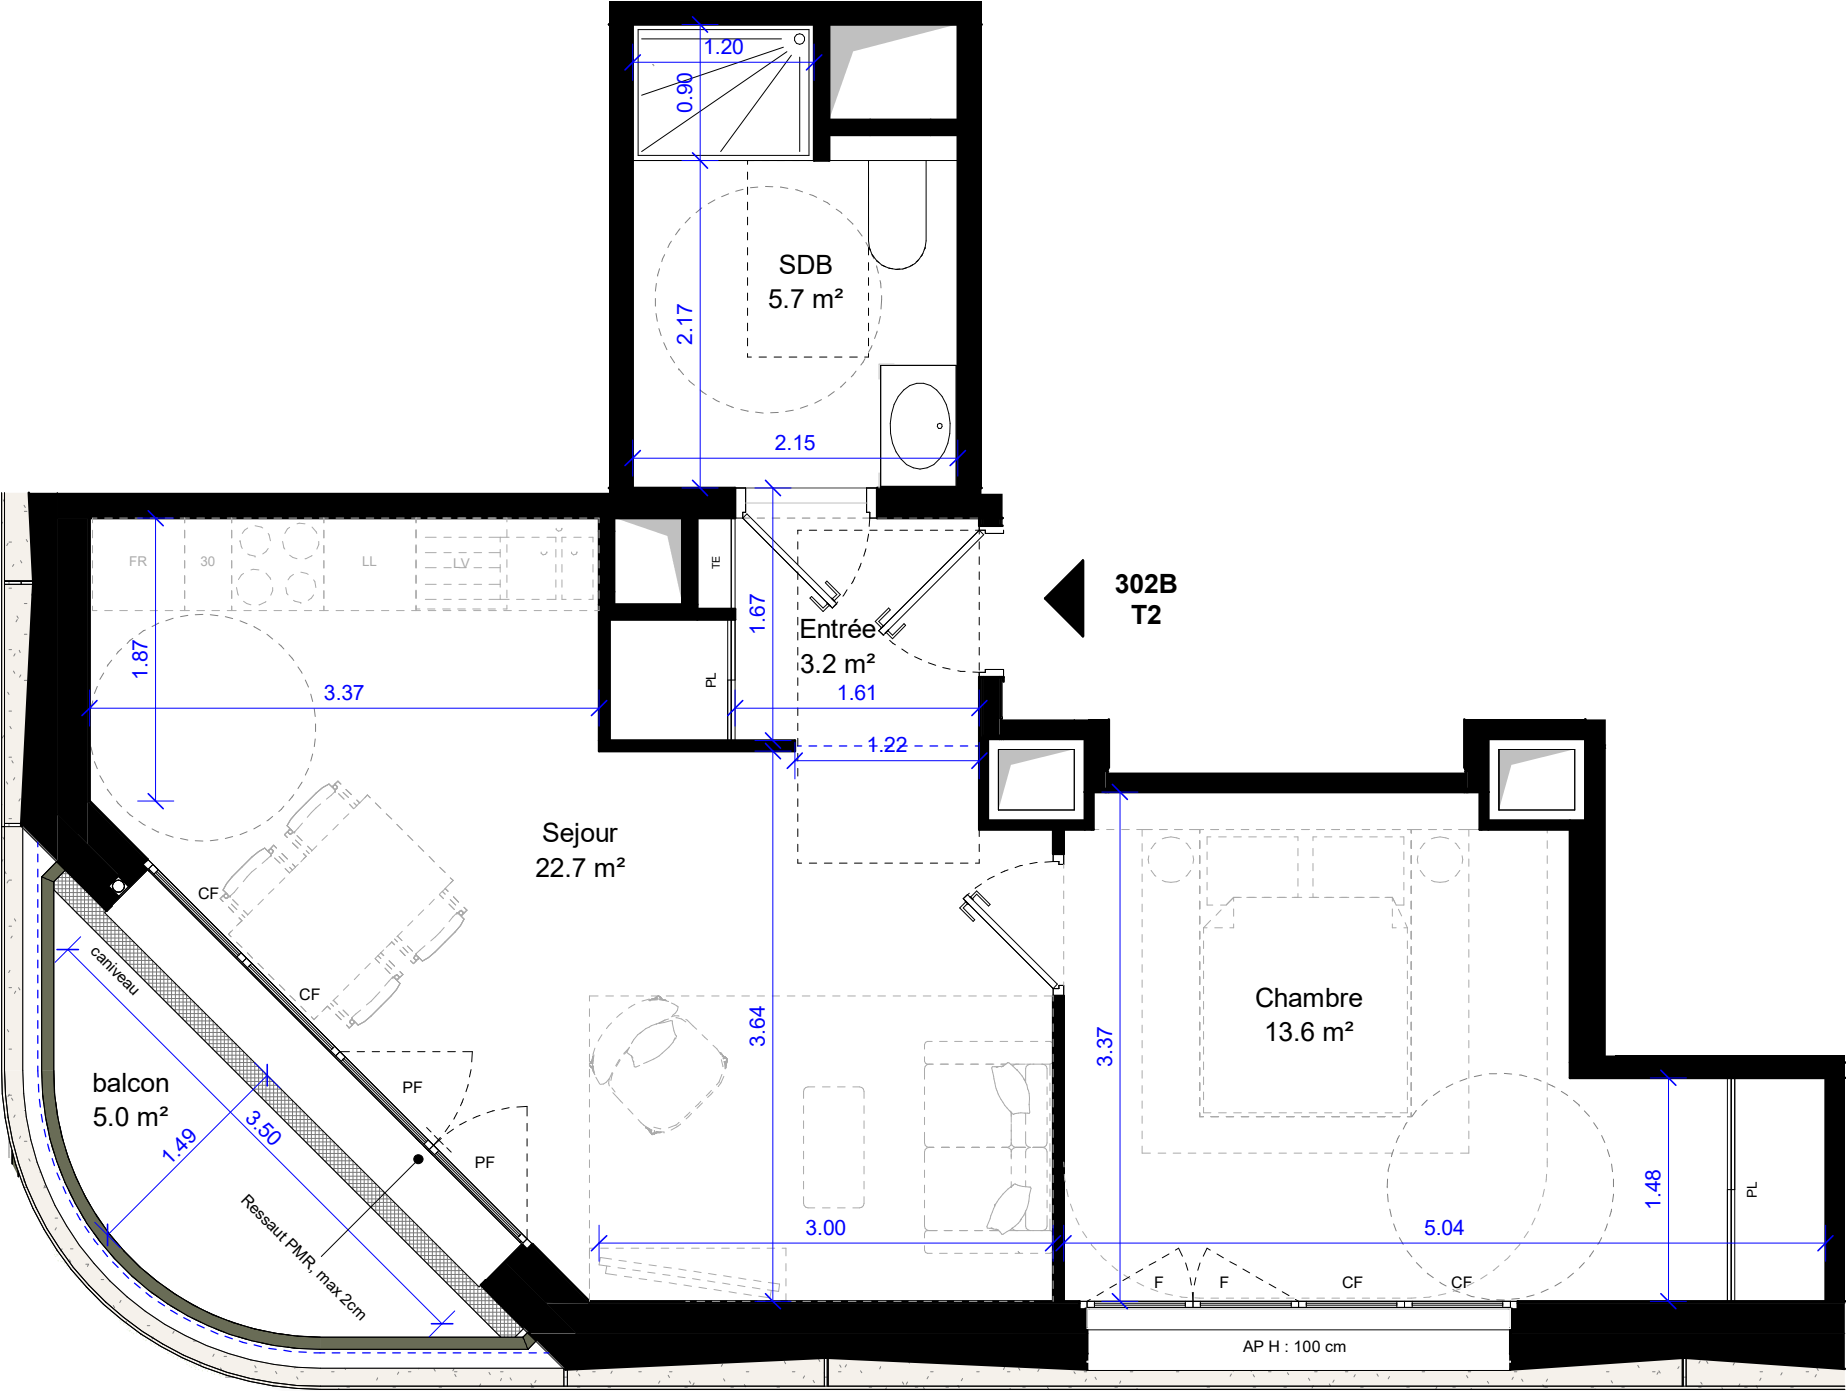

NOTA :

Les surfaces, côtes, gaines, retombées, soffites et faux-plafonds ainsi que l'emplacement des sanitaires ne sont pas tous figurés ou le sont à titre indicatif. Des modifications sont susceptibles d'être apportées à ce plan en fonction des impératifs administratifs, des contraintes techniques de conception et des tolérances d'exécution, tant en ce qui concerne les dimensions libres que les équipements et les réseaux divers, les appareillages sanitaires et électriques. Seuls seront fournis les équipements figurant sur les descriptifs en annexe de l'acte de vente. Les surfaces indiquées sont approximatives et la surface globale peut varier de plus ou moins 5%.

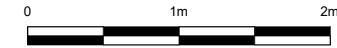

Plans établis par :
DREAM

Échelle: 1:50