



Appartement	NIVEAU	R+1
	TYPE	T3
	DATE	02/06/26
	INDICE	01

Pièces


Sejour	29.5 m²
Chambre 1	11.7 m²
Chambre 2	9.3 m²
Entrée	4.8 m²
SDB	4.1 m²
DGT	2.3 m²
WC	1.5 m²

Surface habitable 63.3 m²

balcon 1	11.1 m²
balcon 2	5.0 m²

Surface extérieure 16.0 m²

Plan de référence :

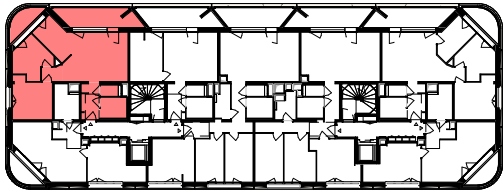

Légende

DGT : Dégagement	PF : Porte fenêtre	TE : Tableau électrique
PL : Placard	F : Fenêtre	GC : Garde-corps
SDE : Salle d'eau	CF : Chassi fixe	AP : Allège Pleine
SDB : Salle de bain		Gaine technique

FR : Emplacement réfrigérateur	LV : Emplacement évier avec lave-vaisselle	Caniveau
LL : Emplacement Lave Linge	Equipement non fourni	Déscente eau pluviale
60 : Elément libre de 60 x 60 cm	Faux-pladond	Tracé des gabarits PMR
Emplacement cuisson		Limite de pièce

NOTA :


Les surfaces, côtes, gaines, retombées, soffites et faux-plafonds ainsi que l'emplacement des sanitaires ne sont pas tous figurés ou le sont à titre indicatif. Des modifications sont susceptibles d'être apportées à ce plan en fonction des impératifs administratifs, des contraintes techniques de conception et des tolérances d'exécution, tant en ce qui concerne les dimensions libres que les équipements et les réseaux divers, les appareillages sanitaires et électriques. Seuls seront fournis les équipements figurant sur les descriptifs en annexe de l'acte de vente. Les surfaces indiquées sont approximatives et la surface globale peut varier de plus ou moins 5%.



Plans établis par :

DREAM

Échelle: 1:50

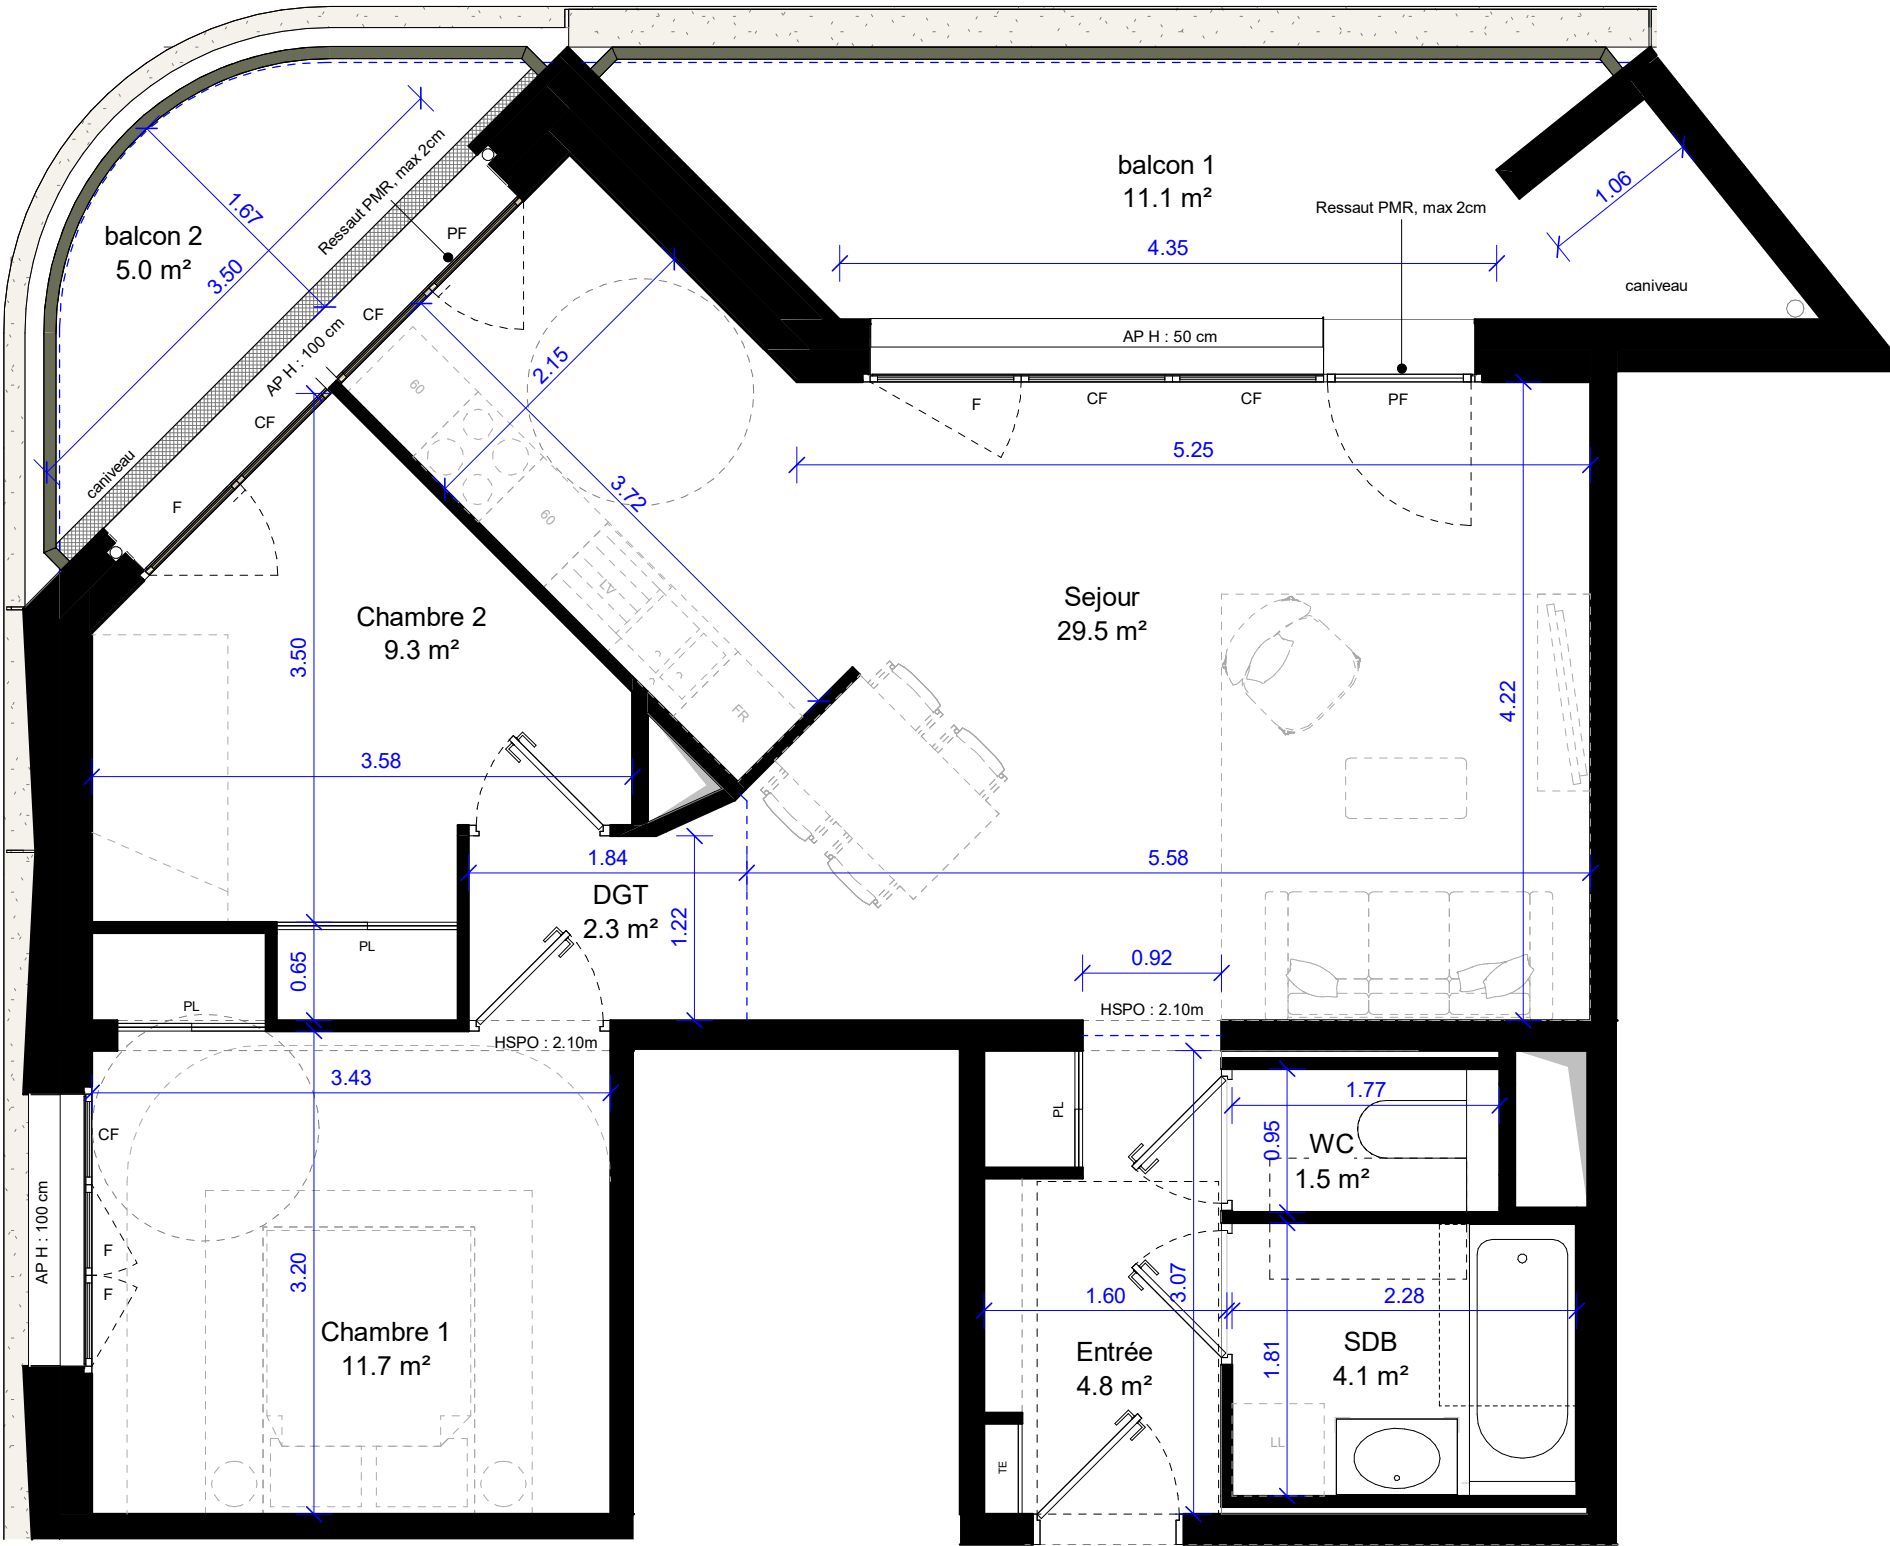

101B
T3