



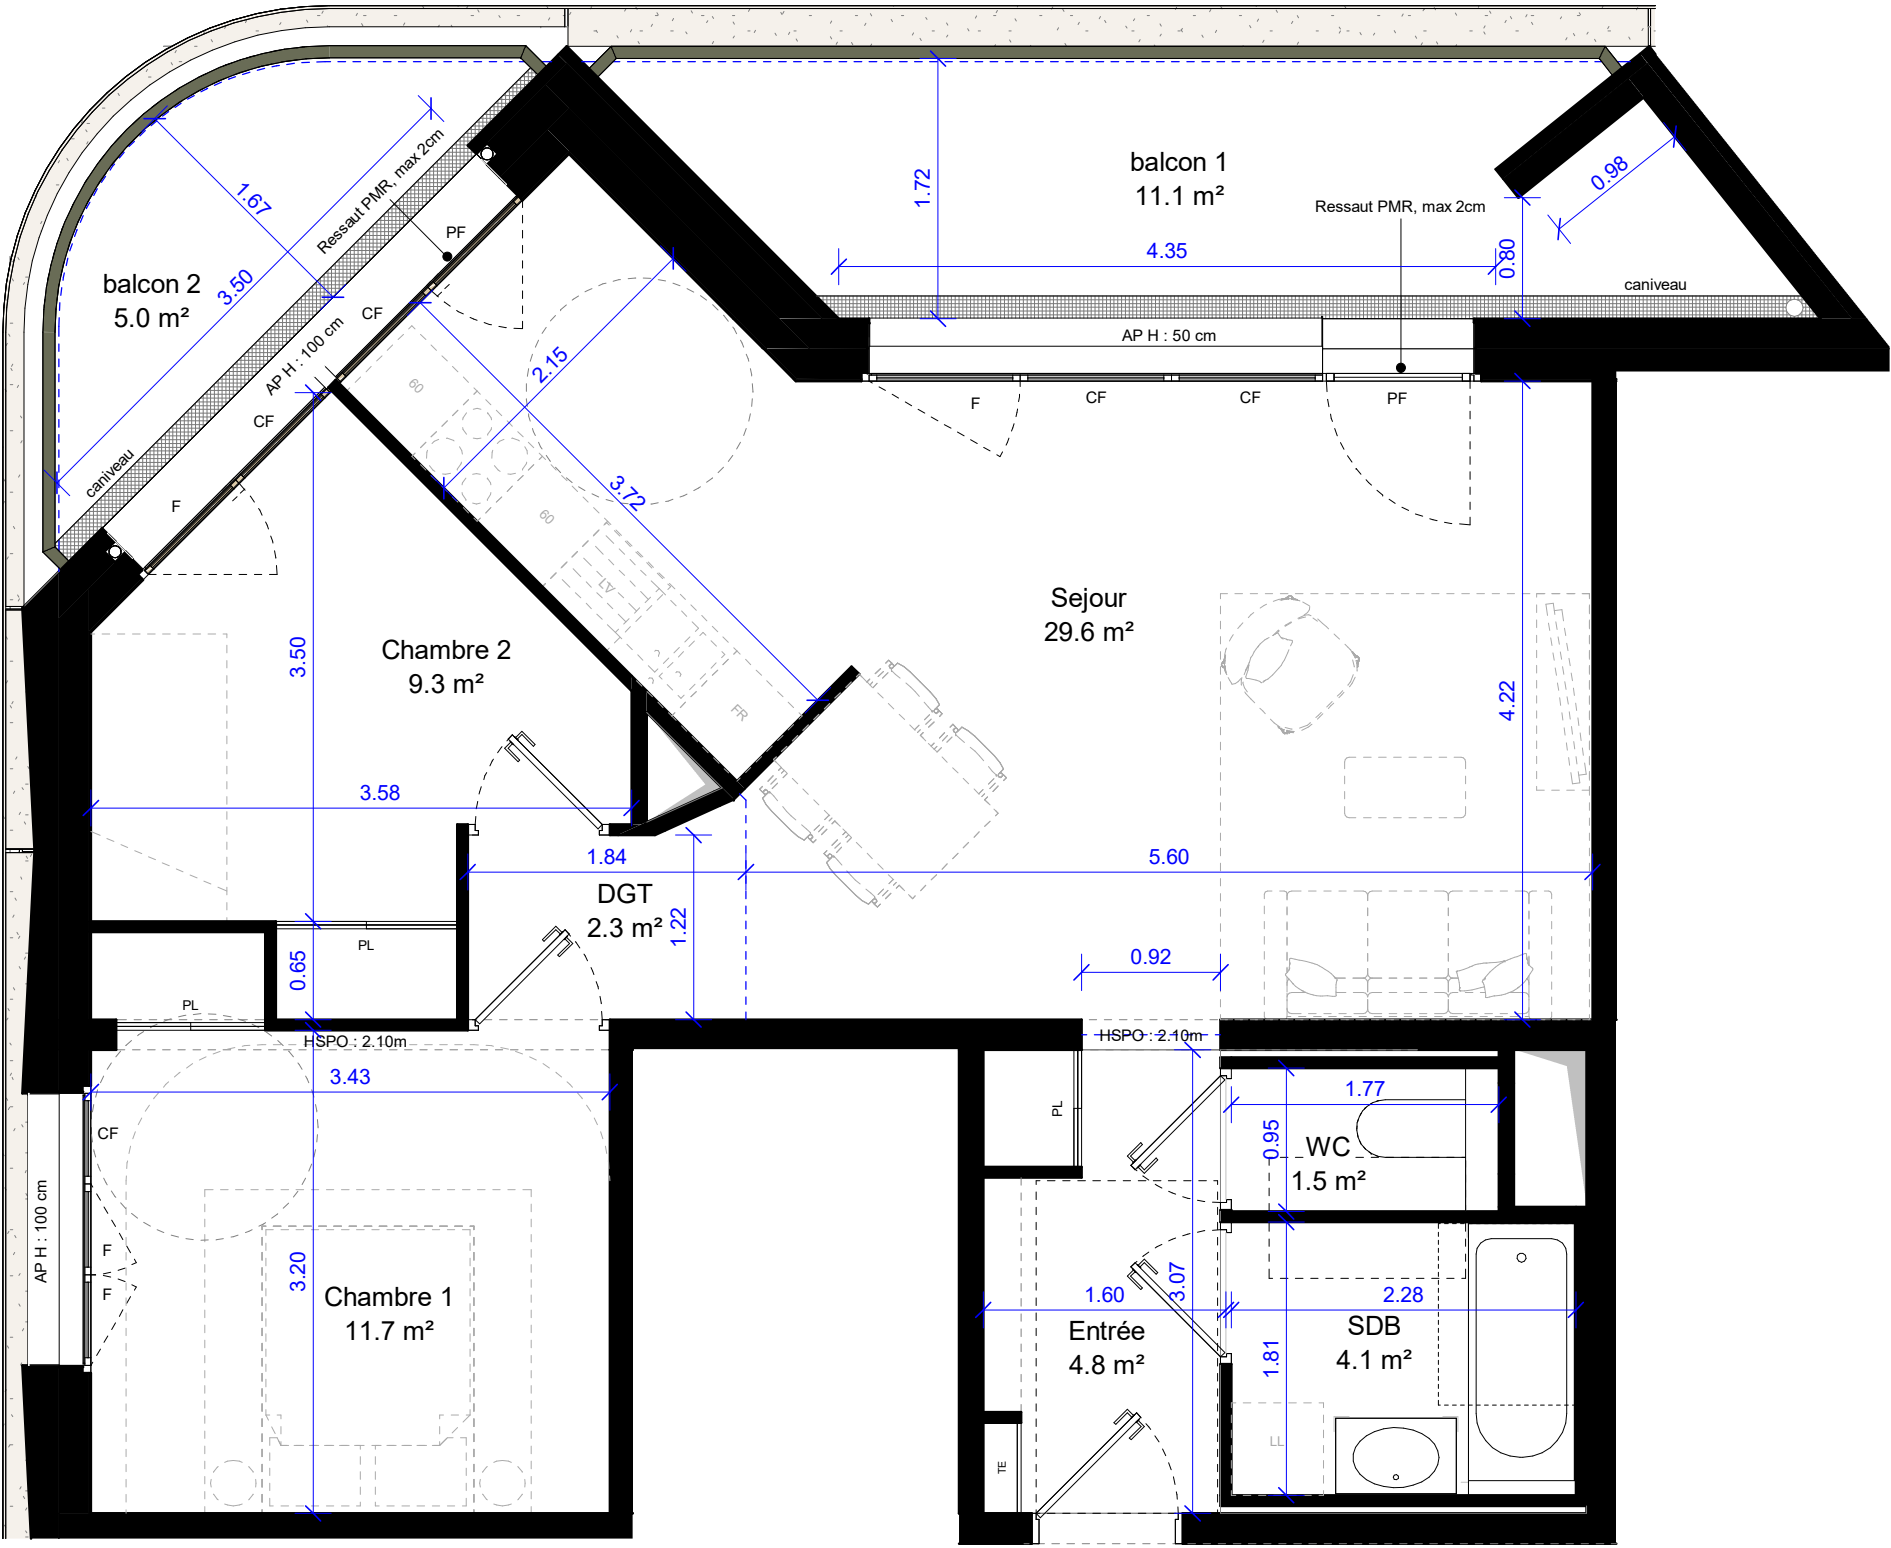

Appartement 201B	NIVEAU	R+2
	TYPE	T3
	DATE	02/06/26
	INDICE	01

Pièces	Surface habitable
Sejour	29.6 m²
Chambre 1	11.7 m²
Chambre 2	9.3 m²
Entrée	4.8 m²
SDB	4.1 m²
DGT	2.3 m²
WC	1.5 m²
Surface habitable	63.4 m²
balcon 1	11.1 m²
balcon 2	5.0 m²
Surface extérieure	16.0 m²

Plan de référence :

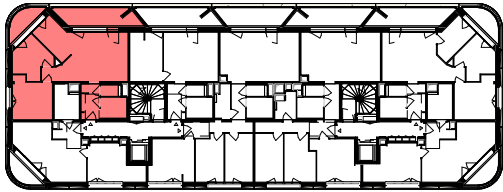

201B
T3

Légende


DGT : Dégagement	PF : Porte fenêtre	TE : Tableau électrique
PL : Placard	F : Fenêtre	GC : Garde-corps
SDE : Salle d'eau	CF : Chassi fixe	AP : Allège Pleine
SDB : Salle de bain		G : Gaine technique

FR : Emplacement réfrigérateur	LV : Emplacement évier avec lave-vaisselle
LL : Emplacement Lave Linge	
60 : Elément libre de 60 x 60 cm	
OO : Emplacement cuisson	

		Caniveau
		Déscente eau pluviale
		Tracé des gabarits PMR
		Limite de pièce

NOTA :

Les surfaces, côtes, gaines, retombées, soffites et faux-plafonds ainsi que l'emplacement des sanitaires ne sont pas tous figurés ou le sont à titre indicatif. Des modifications sont susceptibles d'être apportées à ce plan en fonction des impératifs administratifs, des contraintes techniques de conception et des tolérances d'exécution, tant en ce qui concerne les dimensions libres que les équipements et les réseaux divers, les appareillages sanitaires et électriques. Seuls seront fournis les équipements figurant sur les descriptifs en annexe de l'acte de vente. Les surfaces indiquées sont approximatives et la surface globale peut varier de plus ou moins 5%.

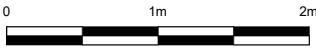

Plans établis par :

DREAM

Échelle: 1:50