




Appartement 204B	NIVEAU	R+2
	TYPE	T4 cpt
	DATE	02/06/26
	INDICE	01

Pièces	Surface habitable
Sejour	30.0 m²
Chambre 1	14.0 m²
Chambre 3	10.2 m²
Chambre 2	9.7 m²
Entrée	9.2 m²
SDB	4.1 m²
SDE	3.5 m²
WC	1.5 m²
Surface habitable	82.2 m²
balcon	9.8 m²
Surface extérieure	9.8 m²




Légende			
DGT : Dégagement	PF : Porte fenêtre	TE : Tableau électrique	FR : Emplacement réfrigérateur
PL : Placard	F : Fenêtre	GC : Garde-corps	LL : Emplacement Lave Linge
SDE : Salle d'eau	CF : Chassi fixe	AP : Allège Pleine	60 : Élément libre de 60 x 60 cm
SDB : Salle de bain			OO : Emplacement cuisson
			LV : Emplacement évier avec lave-vaisselle
			--- : Equipement non fourni
			/// : Faux-pladond
			--- : Tracé des gabarits PMR
			--- : Limite de pièce
			--- : Caniveau
			--- : Descente eau pluviale

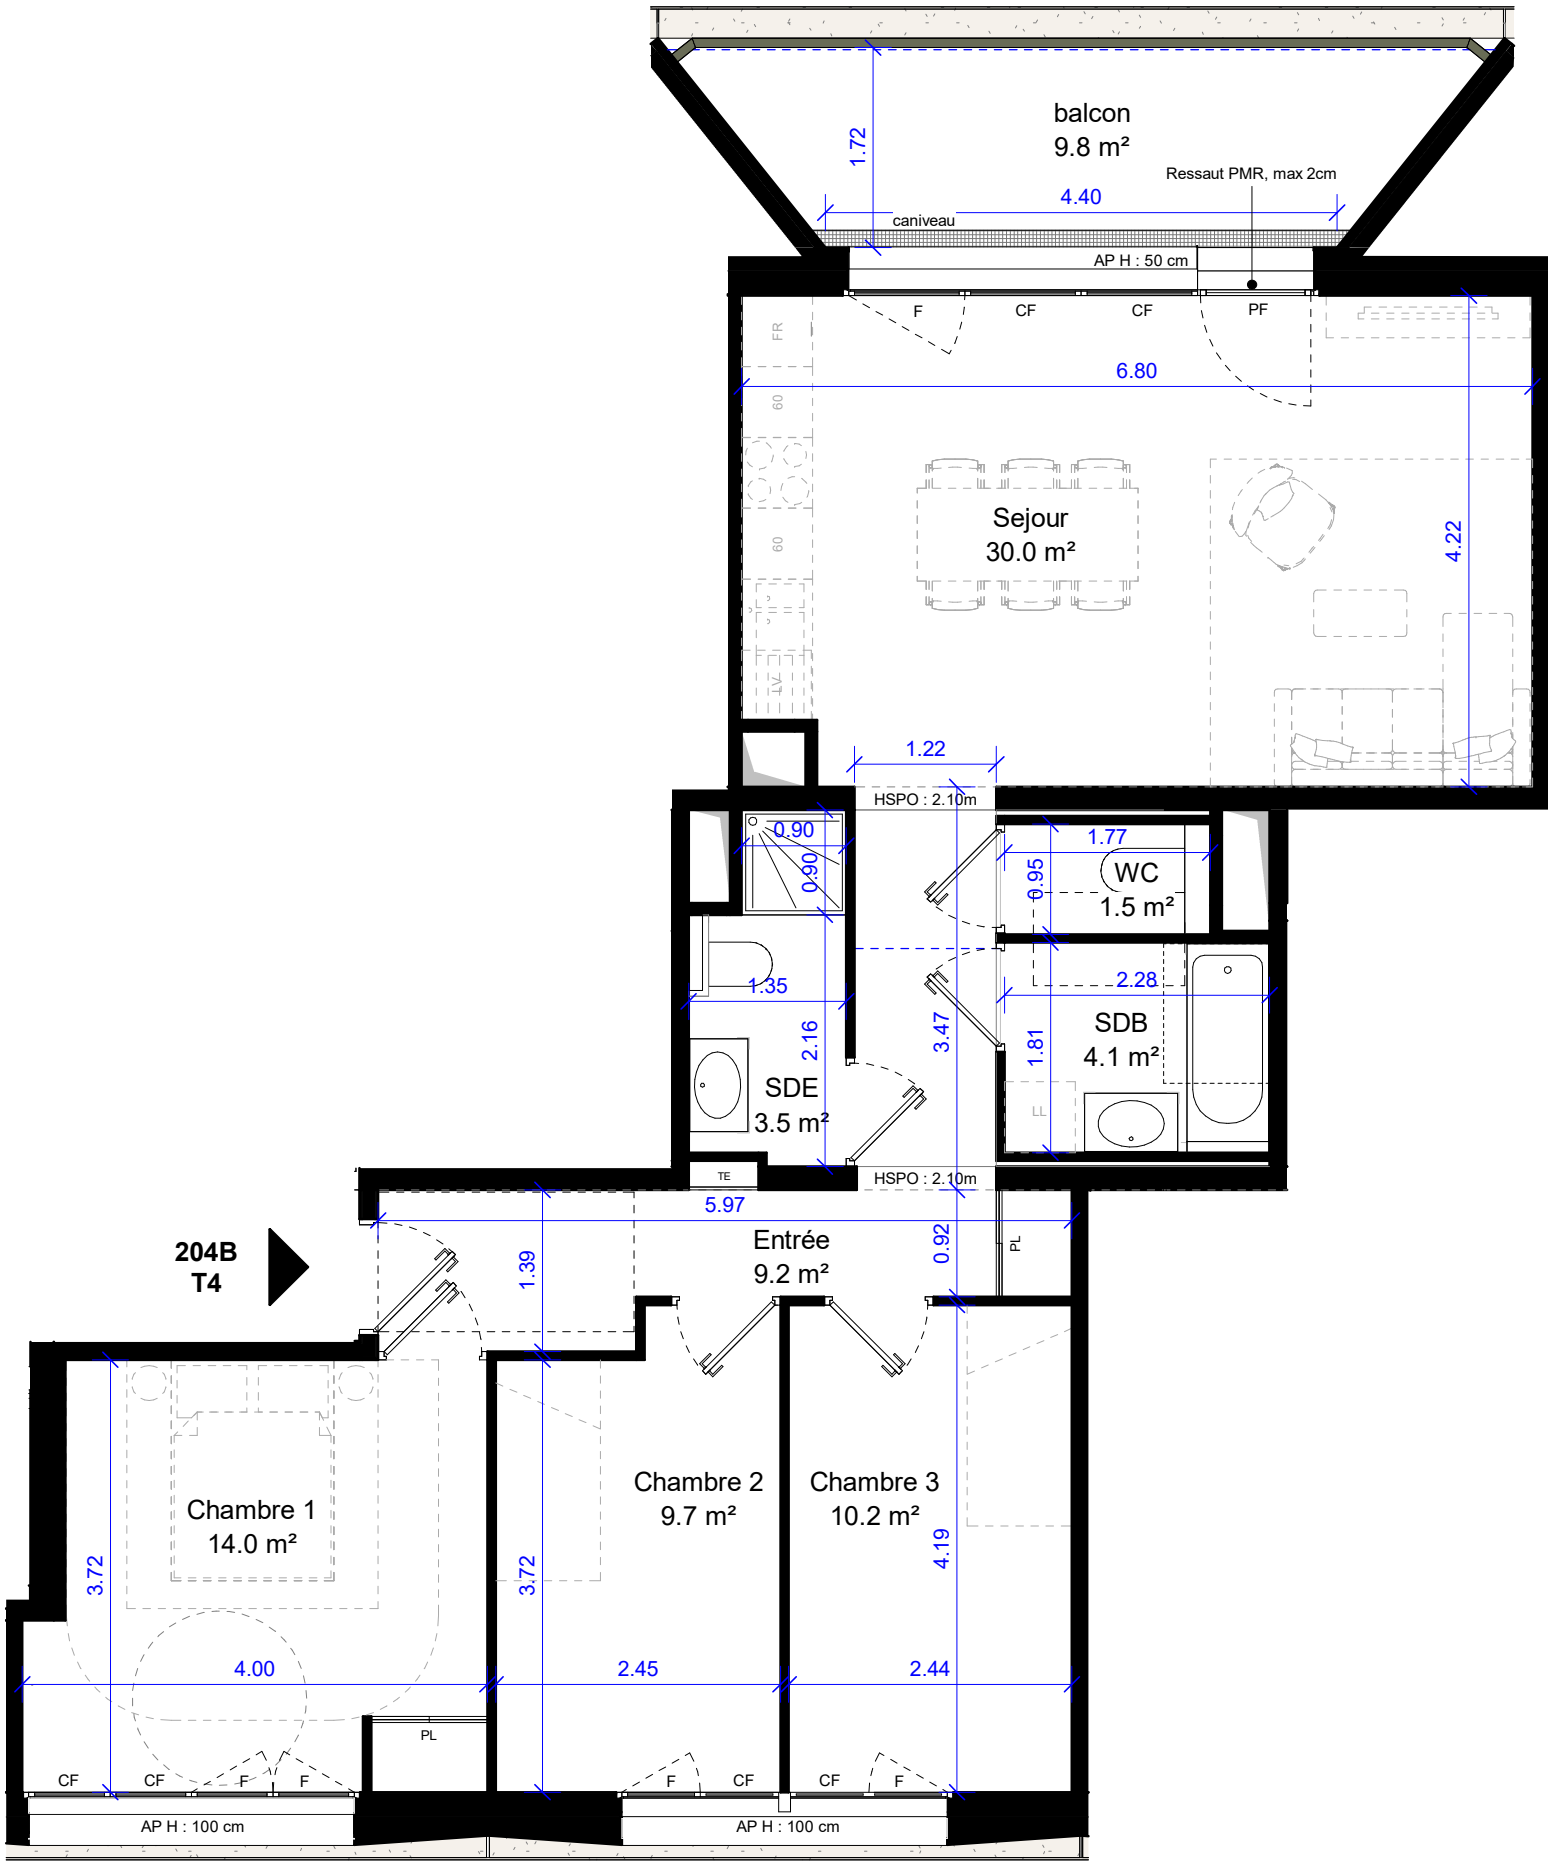

NOTA :

Les surfaces, côtes, gaines, retombées, soffites et faux-plafonds ainsi que l'emplacement des sanitaires ne sont pas tous figurés ou le sont à titre indicatif. Des modifications sont susceptibles d'être apportées à ce plan en fonction des impératifs administratifs, des contraintes techniques de conception et des tolérances d'exécution, tant en ce qui concerne les dimensions libres que les équipements et les réseaux divers, les appareillages sanitaires et électriques. Seuls seront fournis les équipements figurant sur les descriptifs en annexe de l'acte de vente. Les surfaces indiquées sont approximatives et la surface globale peut varier de plus ou moins 5%.

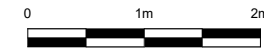

Plans établis par :
DREAM

Échelle: 1:65