



Le 58 Jaurès

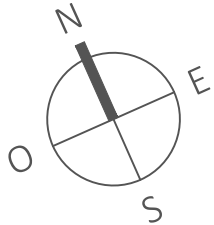

N°309

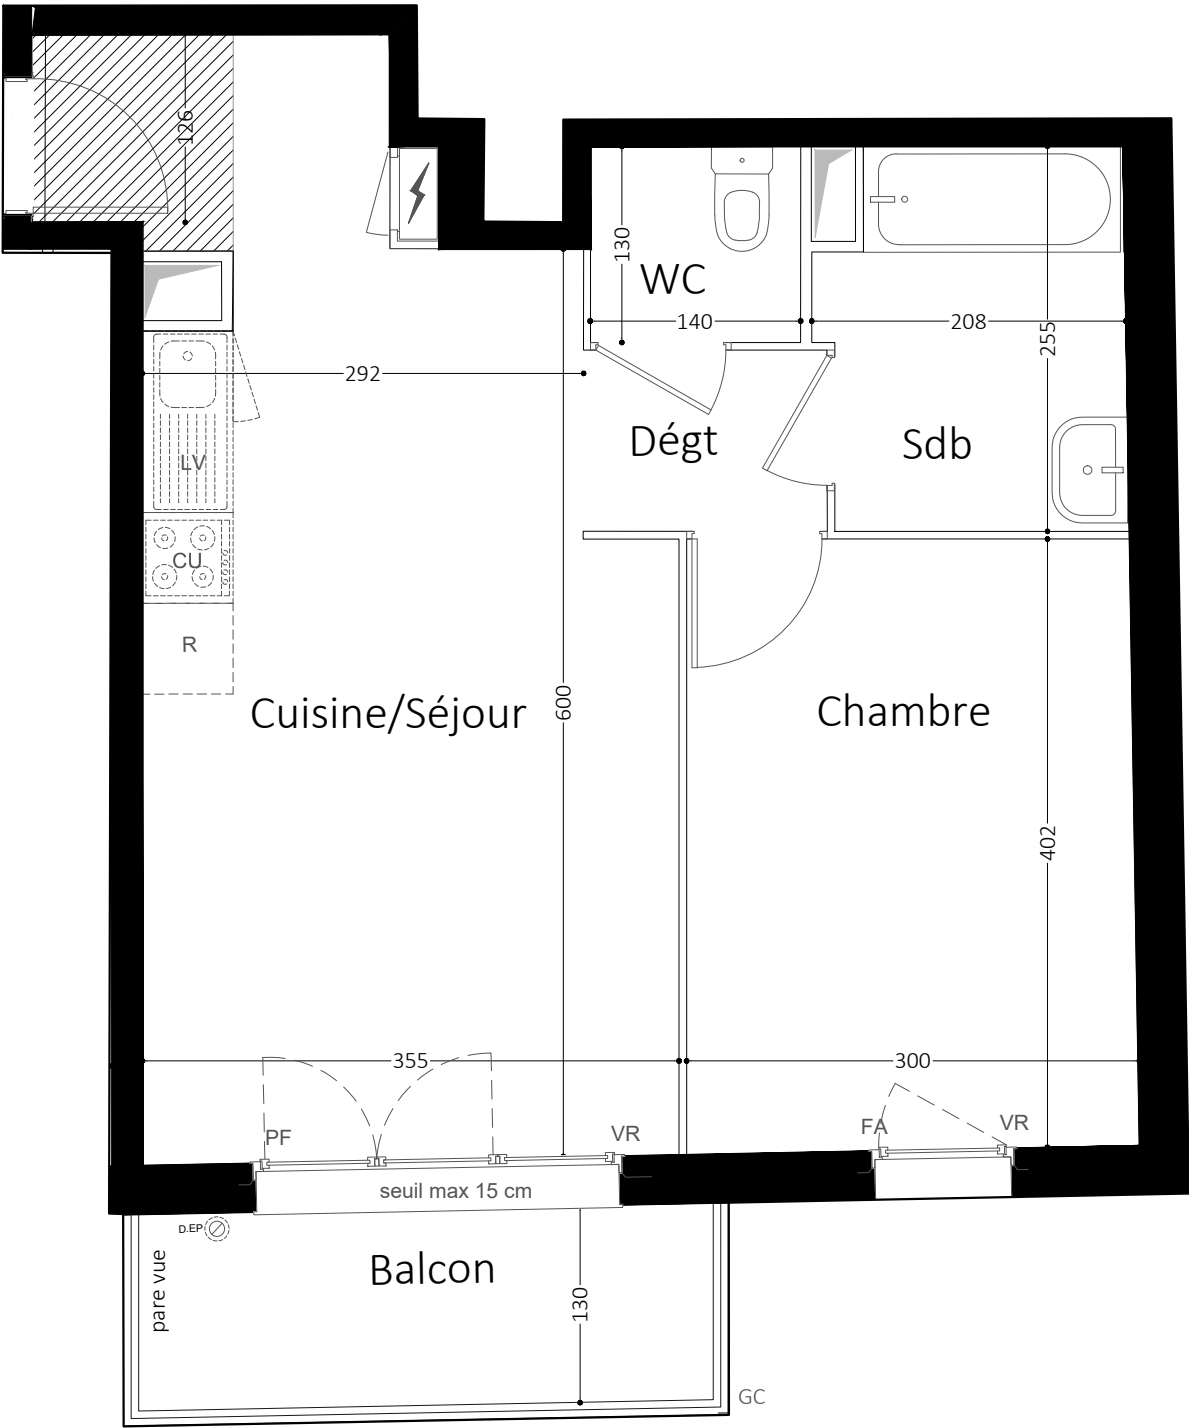

58-64 avenue Jean Jaurès
93700 DRANCY

Appartement **2** PIECES

Lot n° **309**

BATIMENT - 3e ETAGE

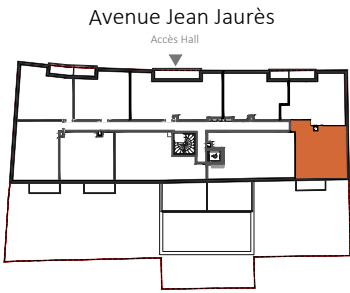


TABLEAU DES SURFACES

SEJOUR/CUISINE :	23.13 m²
DEGAGEMENT :	1.93 m²
CHAMBRE :	12.01 m²
SALLE DE BAIN :	4.87 m²
WC :	1.80 m²

SURF. HABITABLE	43.74 m²
BALCON :	4.67 m²
SURF. TOTALE	48.41 m²


PLAN DE RESERVATION

LEGENDE			
PF	Porte-fenêtre	LL	Lave-linge
F	Fenêtre	LV	Lave-vaisselle
FA	Fenêtre allège vitrée	CU	Cuisson
GC	Garde corps	R	Réfrigérateur
VR	Volet roulant	CH	Chaudière
	Tableau électrique		Soffites et faux-plafond

Des modifications sont susceptibles d'être apportées à ce plan en fonction des nécessités techniques, de la réalisation tant en ce qui concerne les dimensions libres que l'équipement. Les surfaces sont approximatives. Les retombées, soffites, faux plafond, équipements sanitaires ainsi que le calepinage et dimensions des carrelages sont figurés à titre indicatif, et peuvent subir des modifications pour impératif technique. Les appareils ménagers ne sont pas fournis. Les volets roulants seront prévus conformément à la notice de vente. Les coffres de volet roulant ne sont pas représentés et seront débordants à l'intérieur. La hauteur des seuils au droit des porte-fenêtres sur balcons ou terrasses pourra varier de 5 à 35 cm à partir du sol intérieur. La hauteur entre le jardin et la terrasse pourra varier entre 0 et 60 cm. Les jardins ne seront pas nécessairement plats et pourront comporter des talus et des pentes.

DATE : 03/2026

INDICE : 1

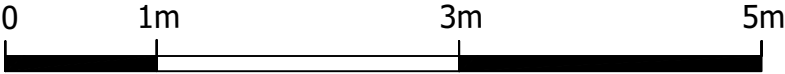

PROVISOIRE