




rue Geneviève de Gaulle-Anthonioz
Eco-quartier WOODI - MELUN 77000

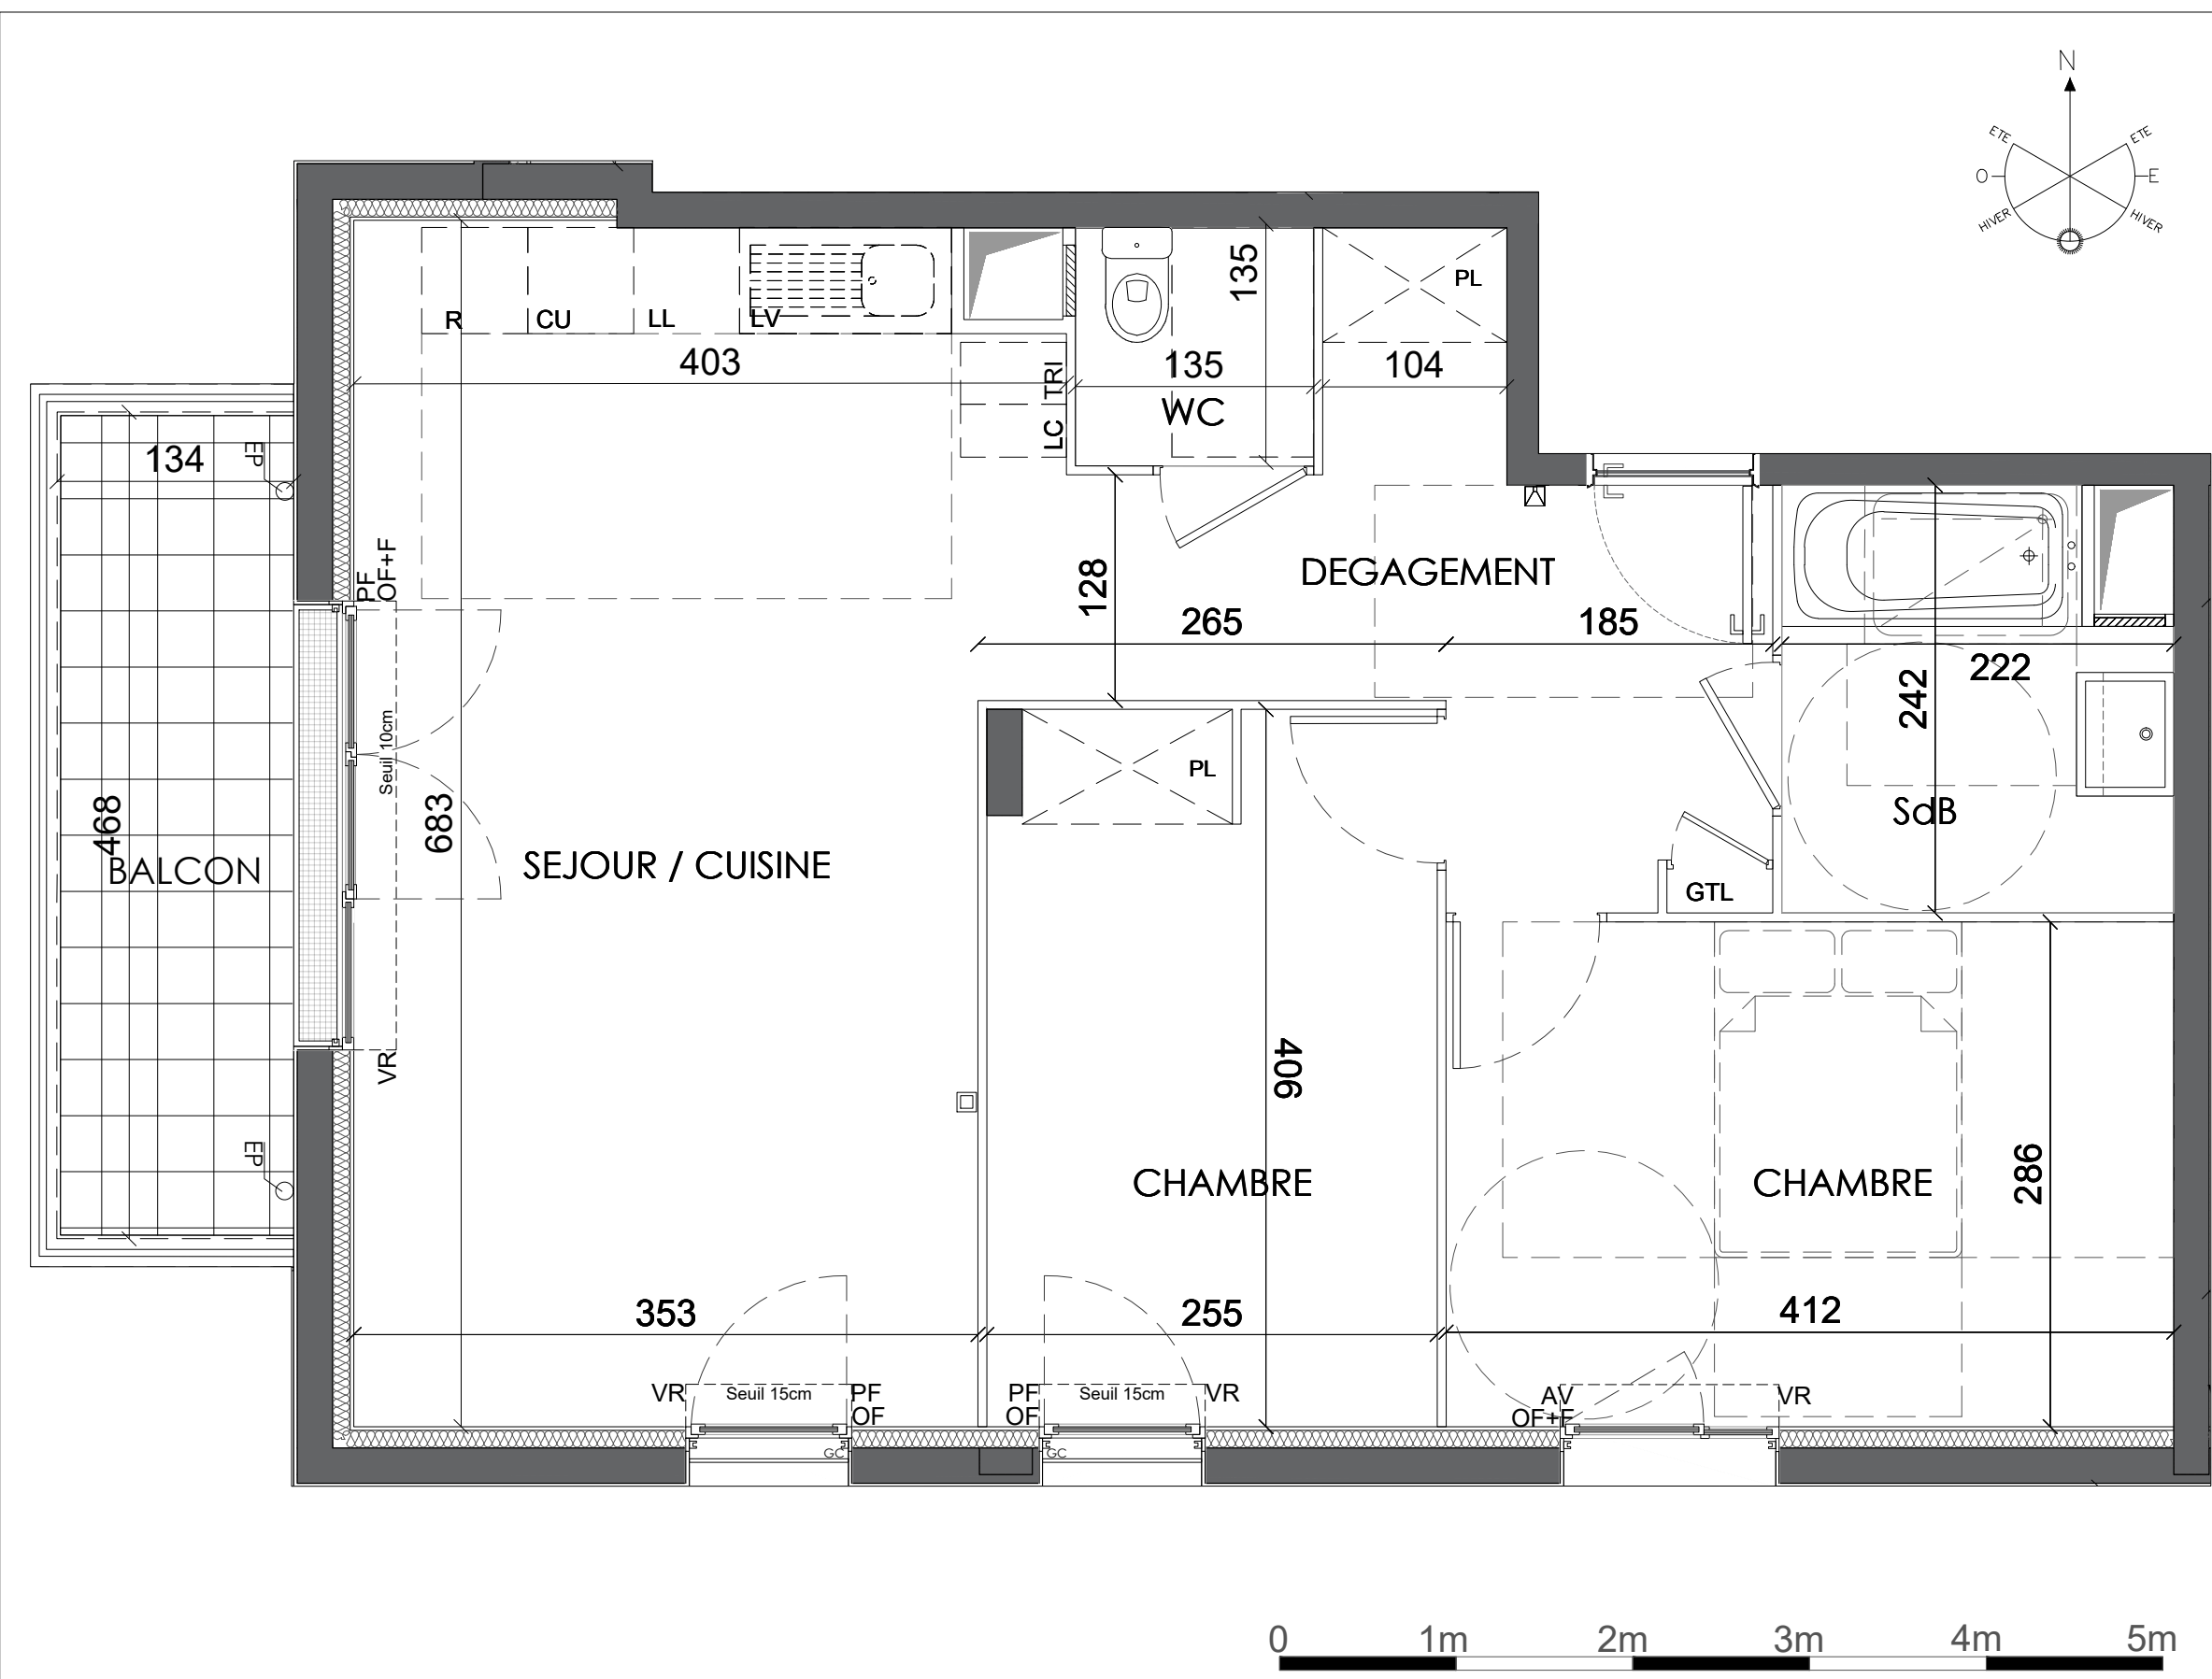


T3 - 102	BATIMENT	ETAGE
	B	R+1

SURFACES

Entrée - Dégagement	8.50m ²
Séjour - Cuisine	25.0m ²
Chambre 1	10.2m ²
Chambre 2	11.8m ²
Salle de Bain	5.00m ²
WC	1.80m ²
Surface habitable	62.3m²
Balcon	6.10m ²

PLAN DE REPERAGE

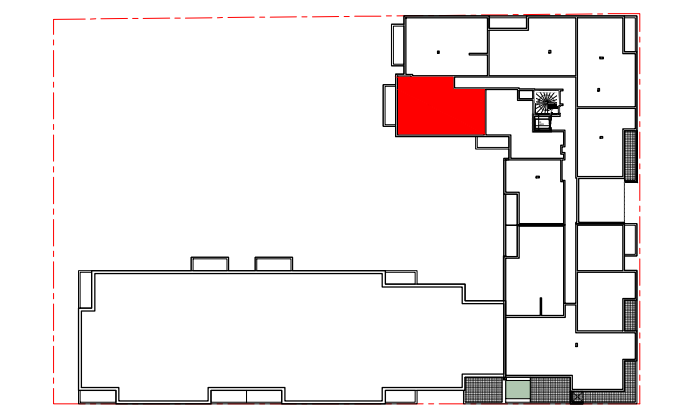


CRÉDIT AGRICOLE IMMOBILIER
PROMOTION
SNC MELUN BE NATURE
9 impasse de Borderouge
31 200 TOULOUSE

Tél : 01 43 23 39 00
www.ca-immobilier.fr

LEGENDE

	PF	Porte fenêtre		PV	Pare vue
	OF	Fenêtre ouvrant à la française		PL	Placard
	OF+F	Fenêtre ouvrant à la française et fixe		LV	Emplacement Lave-vaisselle
	PF+F	Porte fenêtre et fixe		LL	Emplacement Lave-linge
	VR	Volet roulant		R	Emplacement Réfrigérateur
	VRE	Volet roulant électrique		LC	Emplacement Linéaire Complémentaire
	AP	Allège pleine		CU	Emplacement Cuisson
	AV	Allège vitrée		GTL	Tableau électrique
	BEC	Ballon d'eau chaude		Ch	Chaudière individuelle gaz
		Soffite ou faux plafond		☑	Videophone
				□	Prise RJ45 pour tv

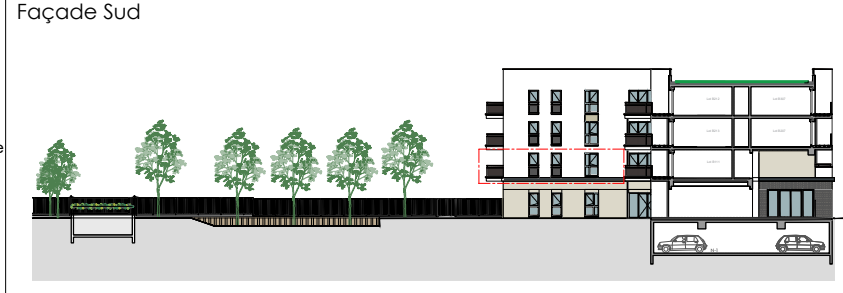

NOTA: Les surfaces de placard sont incluses dans celles des pièces attenantes. Des modifications sont susceptibles d'être apportées à ce plan en fonction des contraintes de réalisation, des nécessités techniques, réglementaires ou administratives concernant notamment les dimensions libres, les éléments d'équipements et les réseaux divers. Les retombées, les soffites, les faux plafonds ne sont pas représentés sauf ceux connus à la date d'établissement du présent plan. Le calepinage du carrelage et des dalles sur plot est donné à titre indicatif. Les canalisations ne sont pas figurées. La végétation n'est pas contractuelle. L'ameublement est également indicatif.