



Architecte: **FUSO**

Appartement N° A22 Type : T4
Bâtiment: A Étage: R+2

Surface habitable : 76.6 m²
Surface extérieure : 11.7 m²
Surface totale : 88.3 m²

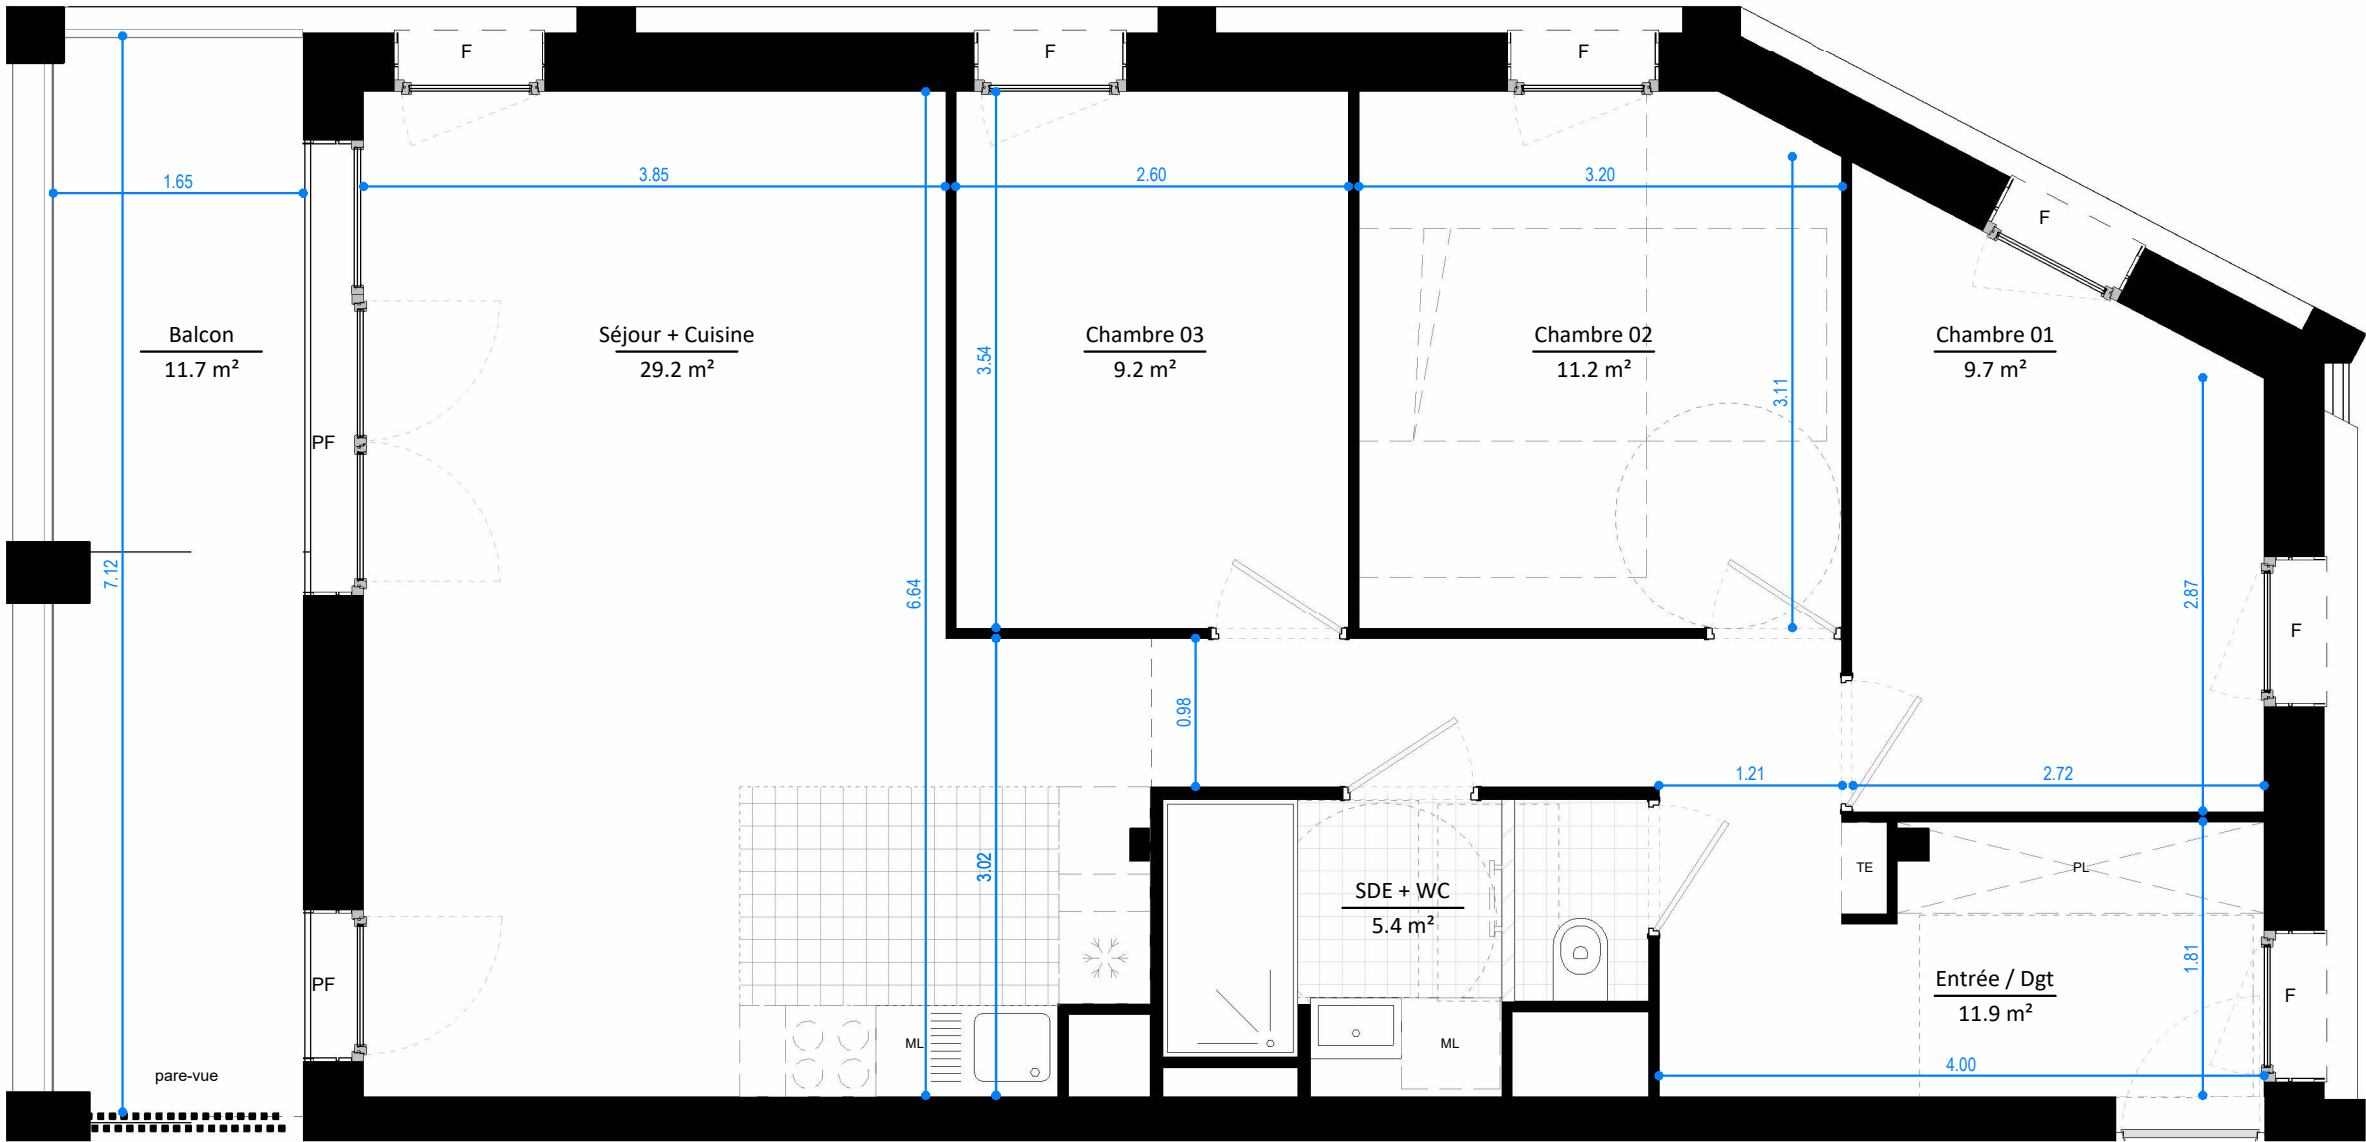


Tableau des surfaces :

Entrée / Dgt	11.9 m²
Séjour + Cuisine	29.2 m²
Chambre 01	9.7 m²
Chambre 02	11.2 m²
Chambre 03	9.2 m²
SDE + WC	5.4 m²
Balcon	11.7 m²

NOTA:
Des modifications sont susceptibles d'être apportées à ce plan en fonction des nécessités techniques de la réalisation, tant en ce qui concerne les dimensions libres que l'équipement.
Les surfaces indiquées sont approximatives. Les retombées, soffites, faux plafonds, ainsi que l'emplacement des équipements sont figurés à titre indicatif. La surface globale peut varier de plus ou moins 5%. Les éléments indiqués en pointillés ne sont pas fournis/posés.

LEGENDE:
F : Fenêtre PF : Porte-fenêtre PL : Placard TE : Tableau électrique
ML : Machine à laver



A22-T3

