

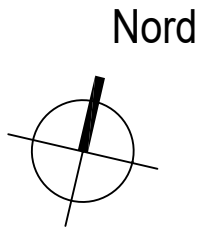


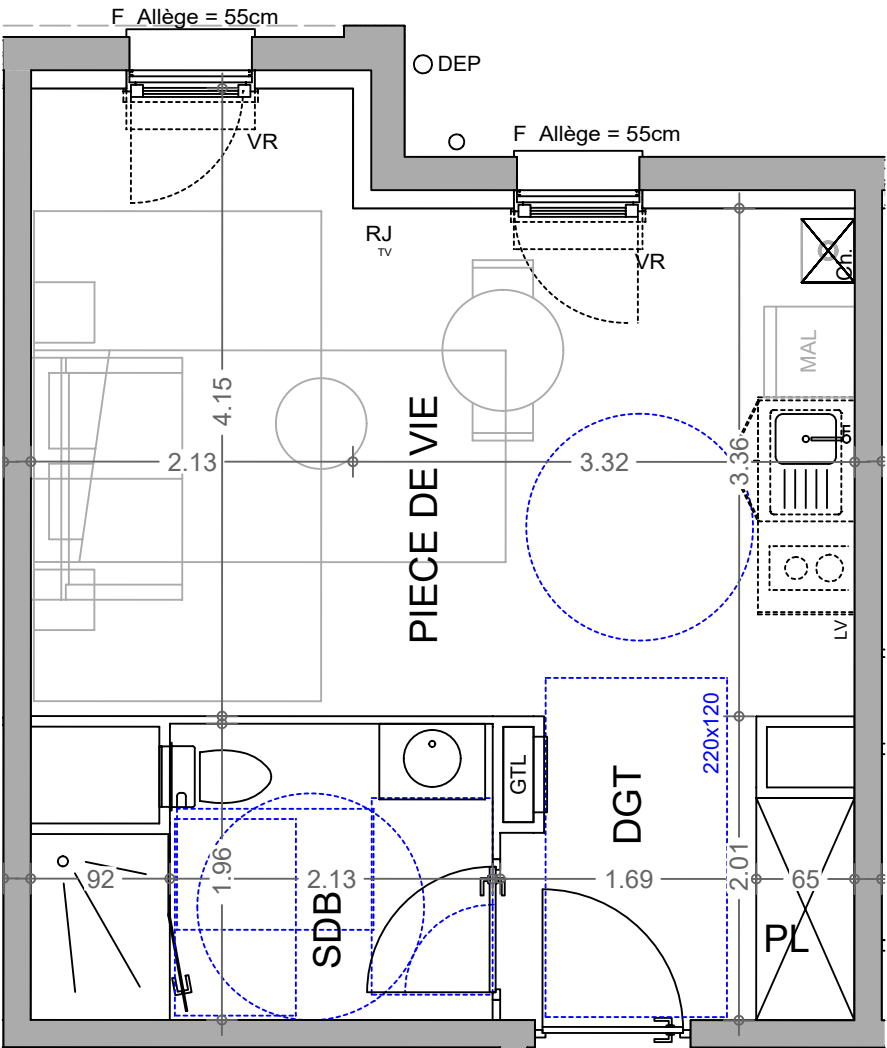

RUE DES CHÂTAIGNIERS, 59 820 GRAVELINES

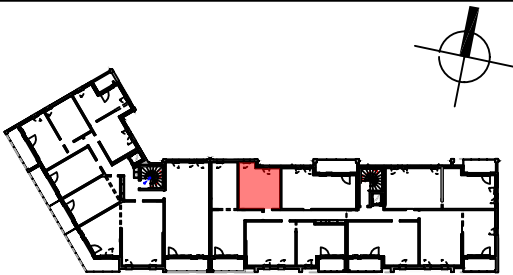

ENTREE B
Appartement de 1pièce
n° B26 - 2^{ème} étage

DGT	4.14 m²
PIECE DE VIE	20.00 m²
SDB	5.31 m²

TOTAL SURF. HABITABLE 29.45 m²

LEGENDE :	
VR : Volet Roulant	* : Réfrigérateur
PF : Porte fenêtre	LV : Lave-vaisselle
F : Fenêtre	MAL : Lave-linge
BF : Baie fixe	Ch : Chaudière
RP : Robinet de puisage	PL : Placard
GC : Garde Corps	PV : Pare Vue H=190cm
Soffite / Faux Plafond	GTL : Gaine Tech. Elec. Logement
Seuil pmr :	RJ : Prise RJ pour Télévision Séjour

Hauteur sous plafond des pièces principales sauf mention particulière : 2,50m env.

Echelle : 1/50ème Date : 22.04.2026 Indice : V6

Les plans, croquis et esquisses, ainsi que les pièces s'y rapportant sont la propriété exclusive de la SARL Del Medico Vandaële Architectes. Ils ne peuvent être utilisés en tout ou pour partie et quelqu'en soit l'objectif qu'avec son accord formel écrit et conformément à l'article 111-1 du code de la propriété intellectuelle.

Des modifications sont susceptibles d'être apportées à ce plan en fonction des nécessités techniques et/ ou réglementaires de la réalisation, tant en ce qui concerne les dimensions libres, que l'équipement.
Les surfaces, les hauteurs sous plafond ainsi que les hauteurs de seuils ou d'allèges indiquées sont approximatives. Les retombées, soffites, faux-plafonds, trappes de visite ainsi que l'emplacement des descentes d'eaux pluviales, des équipements sanitaires ne sont pas tous figurés ou le sont à titre indicatif. Les équipements et mobiliers figurant en pointillés sur ce plan ne sont représentés qu'à titre indicatif.