



APPARTEMENT
NUMERO

A.1002

NIVEAU

R+10

TYPE

T3


Entrée + Pl.	8.75 m ²
Séjour / cuisine	24.19 m ²
Chambre 1 + Pl.	14.05 m ²
Chambre 2 + Pl.	10.69 m ²
Sde	3.73 m ²
WC	1.94 m ²

SURFACE HABITABLE TOTALE 63.35 m²

Balcon	13.55 m ²
--------	----------------------

SURFACE ANNEXES TOTALES 13.55 m²

PLAN SYNOPTIQUE


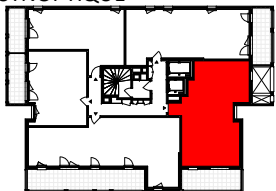


GTL	Tableau Electrique
VR	Volet Roulant
VRE	Volet Roulant Electrique
PV	Pare-Vue
GC	Garde-Corps
	Faux-plafond
HSP	Hauteur Sous faux-plafond
TV	Trappe de visite

PLAN DE VENTE A EXECUTER

Date : 04/03/2026

INDICE B

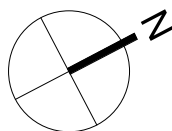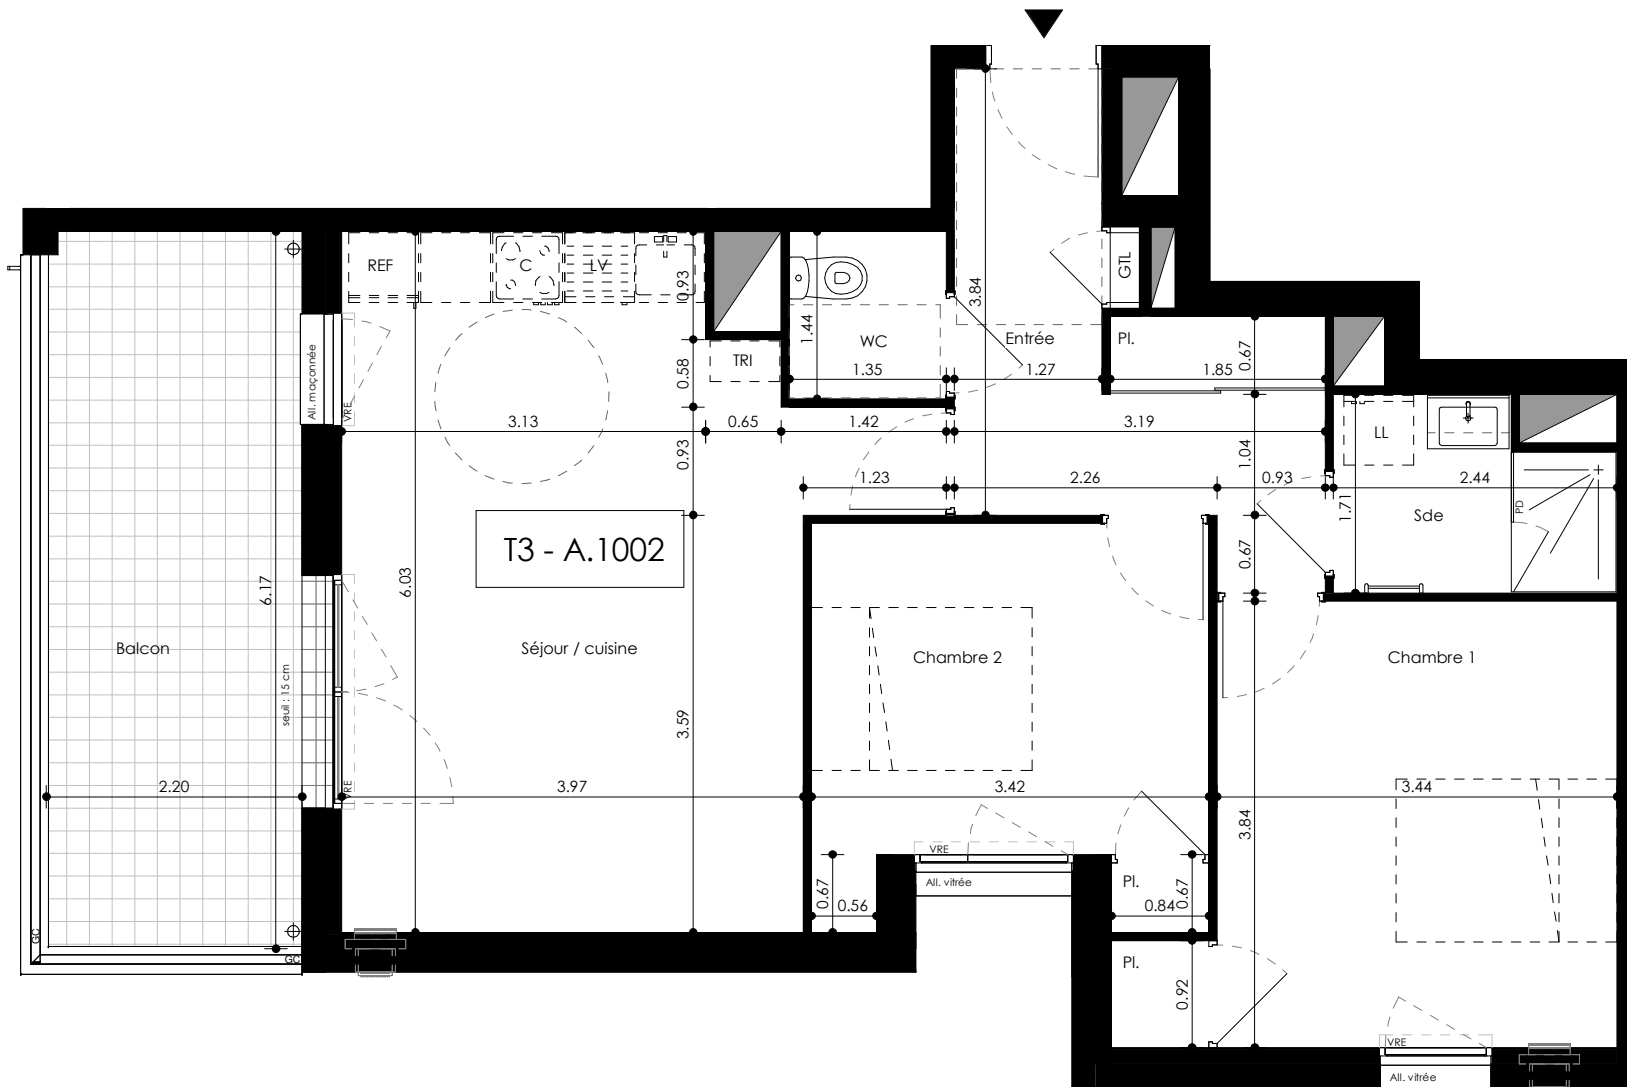

Des modifications mineures ou des aménagements de détails pour des raisons d'ordre technique ou administratif peuvent être apportés aux plans. En conséquence, une différence maximale de 5% par rapport aux dimensions et de 5% par rapport aux surfaces sera réputée tolérable. La définition des conceptions des parties privatives n'est pas contractuelle et n'est donnée qu'à titre indicatif.