



APPARTEMENT
NUMERO

A.1701

NIVEAU

R+17

TYPE

T4


Entrée + Pl.	14.83 m ²
Séjour / cuisine	38.35 m ²
Chambre 1	12.31 m ²
Chambre 2 + Pl.	11.79 m ²
Chambre 3	12.19 m ²
Sdb	5.35 m ²
Sde	2.14 m ²
WC	2.00 m ²
Dressing	1.95 m ²

SURFACE HABITABLE TOTALE 100.90 m²

Balcon	12.62 m ²
--------	----------------------

SURFACE ANNEXES TOTALES 12.62 m²

PLAN SYNOPTIQUE


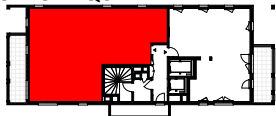


GTL	Tableau Electrique
VR	Volet Roulant
VRE	Volet Roulant Electrique
PV	Pare-Vue
GC	Garde-Corps
	Faux-plafond
HSP	Hauteur Sous faux-plafond
TV	Trappe de visite

PLAN DE VENTE NON EXECUTÉ

Date : 04/03/2026

INDICE B

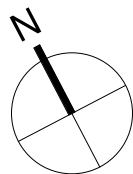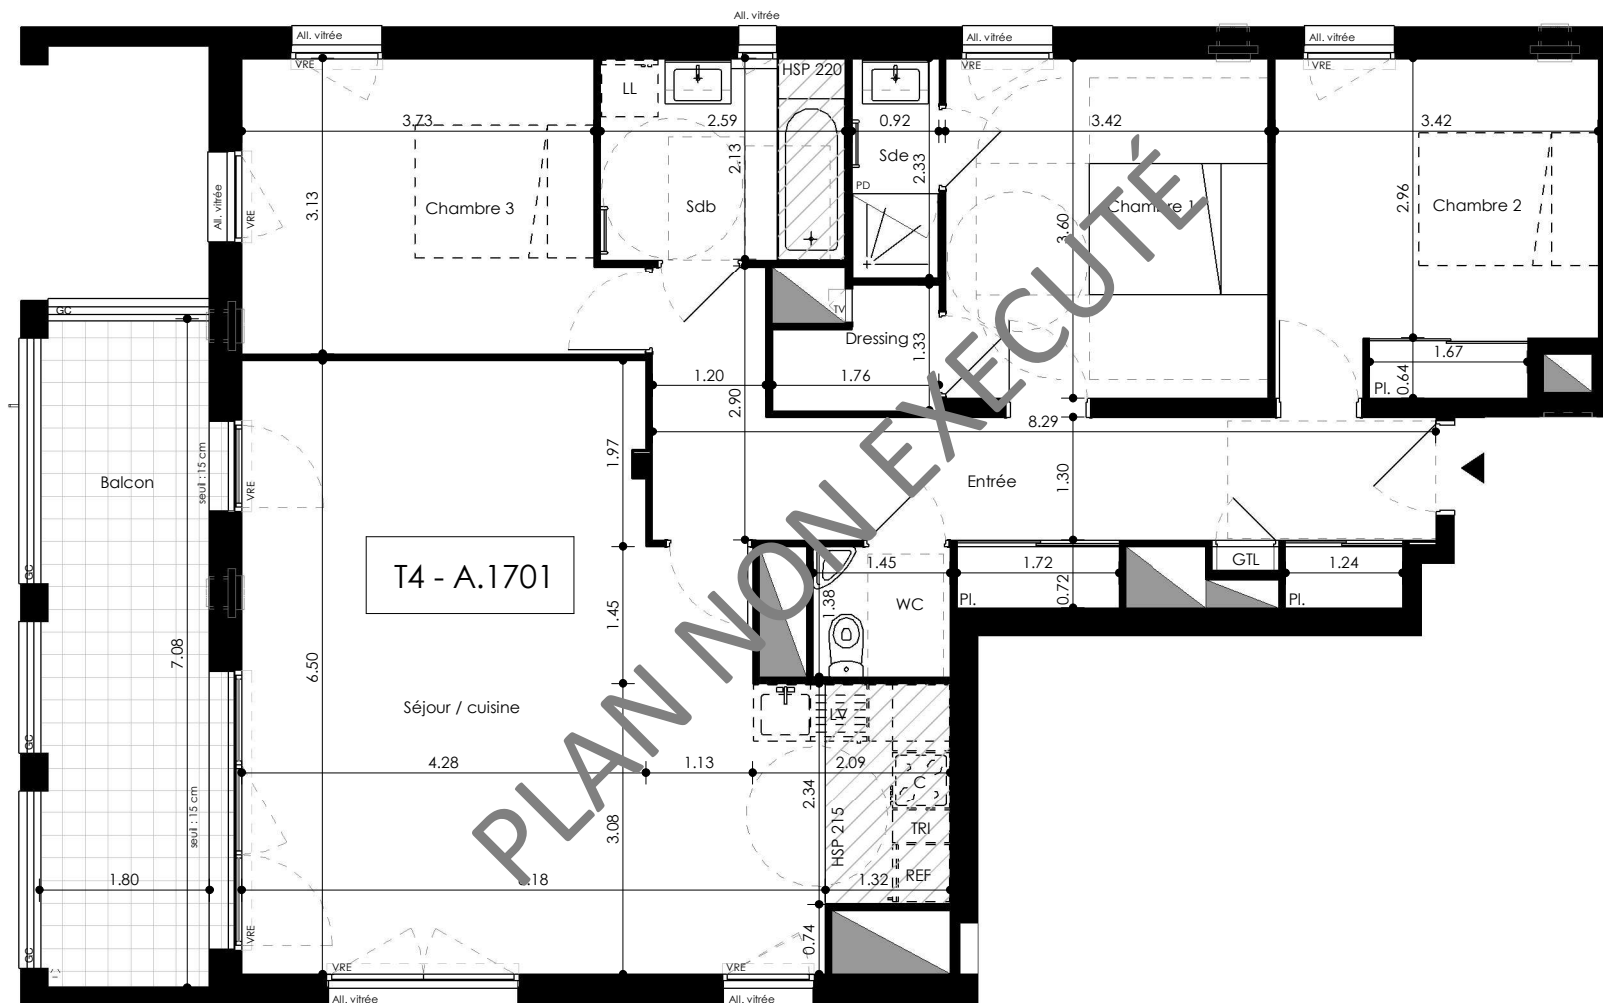

Des modifications mineures ou des aménagements de détails pour des raisons d'ordre technique ou administratif peuvent être apportés aux plans. En conséquence, une différence maximale de 5% par rapport aux dimensions et de 5% par rapport aux surfaces sera réputée tolérable. La définition des conceptions des parties privatives n'est pas contractuelle et n'est donnée qu'à titre indicatif.