
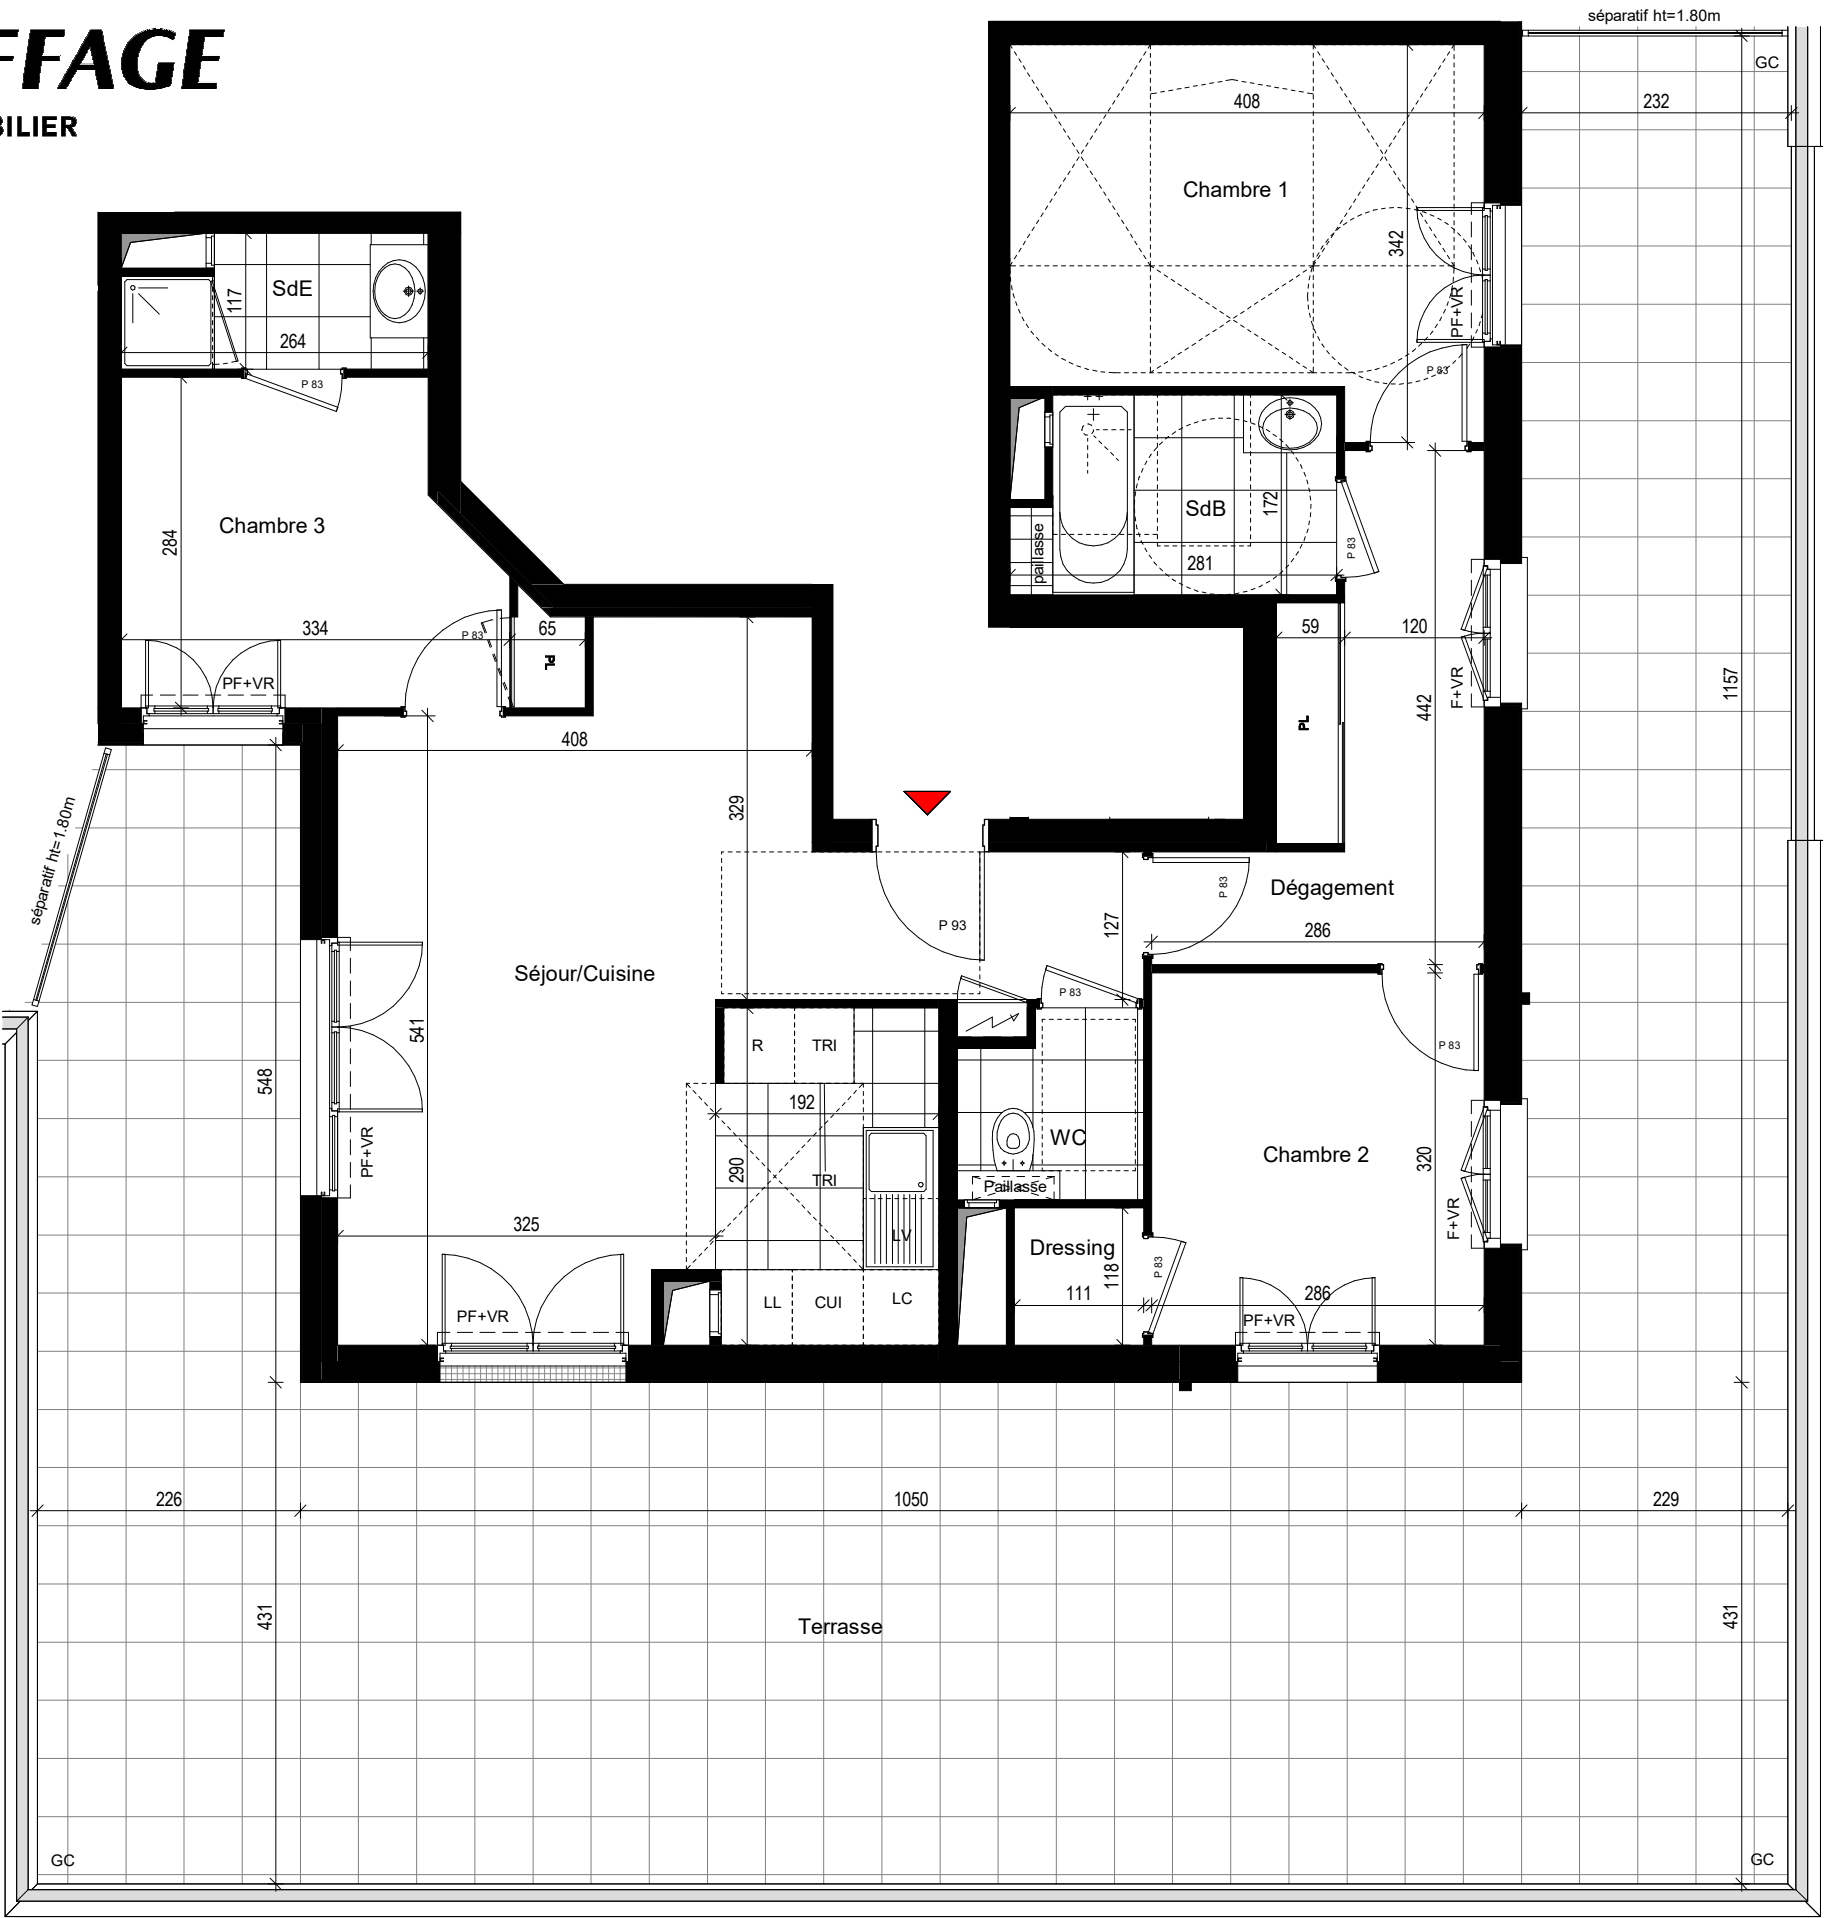


Les
Terrasses
du
Parc

Rue Frédéric Mistral - Site Fossé Bazin
94320 VILLE DE THIAIS

4 PIECES
CAGE B - B33 - 3ème ETAGE

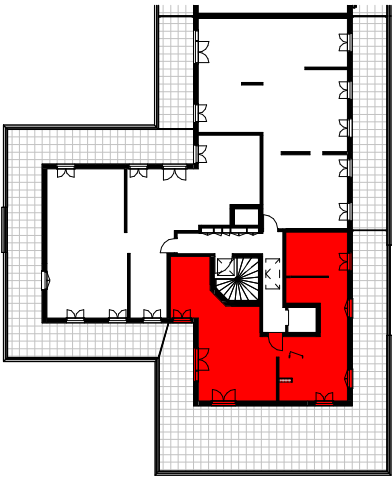

Séjour/Cuisine	29.95 m²
Chambre 1	12.57 m²
Chambre 2	9.15 m²
Chambre 3	9.04 m²
Dégagement	8.14 m²
SdB	4.47 m²
SdE	2.79 m²
WC	2.19 m²
Dressing	1.31 m²

SURFACE HABITABLE TOTALE 79.61 m²

Terrasse	104.19 m²
----------	-----------

SURFACE ANNEXE 104.19 m²

R	Réfrigérateur	VR	Volet Roulant
LL	Lave-Linge	GC	Garde-Corps
LV	Lave-Vaisselle	ETEL	Tableau Electrique
CU	Cuisinière	PL	Placard
TR	Tri	///	Faux Plafond / Soffite
PF	Porte-Fenêtre		
F	Fenêtre	FAH	Fenêtre allège haute à soufflet
FAV	Fenêtre Allège Vitrée	- FSF	

Date : 04/05/2026

Indice : 3

Les surfaces, côtes, gaines, retombées, soffites et faux-plafonds ainsi que l'emplacement des sanitaires ne sont pas tous figurés ou le sont à titre indicatif. Des modifications sont susceptibles d'être apportées à ce plan en fonction des impératifs administratifs, des contraintes techniques de conception et des tolérances d'exécution, tant en ce qui concerne les dimensions libres que les équipements et les réseaux divers, les appareillages sanitaires et électriques. Seuls seront fournis les équipements figurant sur le descriptif en annexe de l'acte de vente.

