EIFFAGE IMMOBILIER

Latitude Seine

- CLICHY -

6 RUE FOURNIER

4 Pièces duplex

A1-004

Bâtiment A1 - rez-de-chaussée

Séjour/Cuisine	22,87 m²
Chambre 1	17,47 m²
Chambre 2	9,79 m²
Chambre 3	12,38 m²
Dressing	5,85 m²
Dégagement 1	1,63 m²
Dégagement 2	5,56 m²
Buanderie	3,75 m²
Salle de bain	3,60 m²
Salle d'eau 1	5,83 m²
Salle d'eau 2	3,20 m²
Toilettes	3,11 m²
	95.04 m²

1/2

SURFACE HABITABLE TOTALE	
Balcon 1	7,07 m²
Balcon 2	10,82 m²
Jardin	24,24 m²

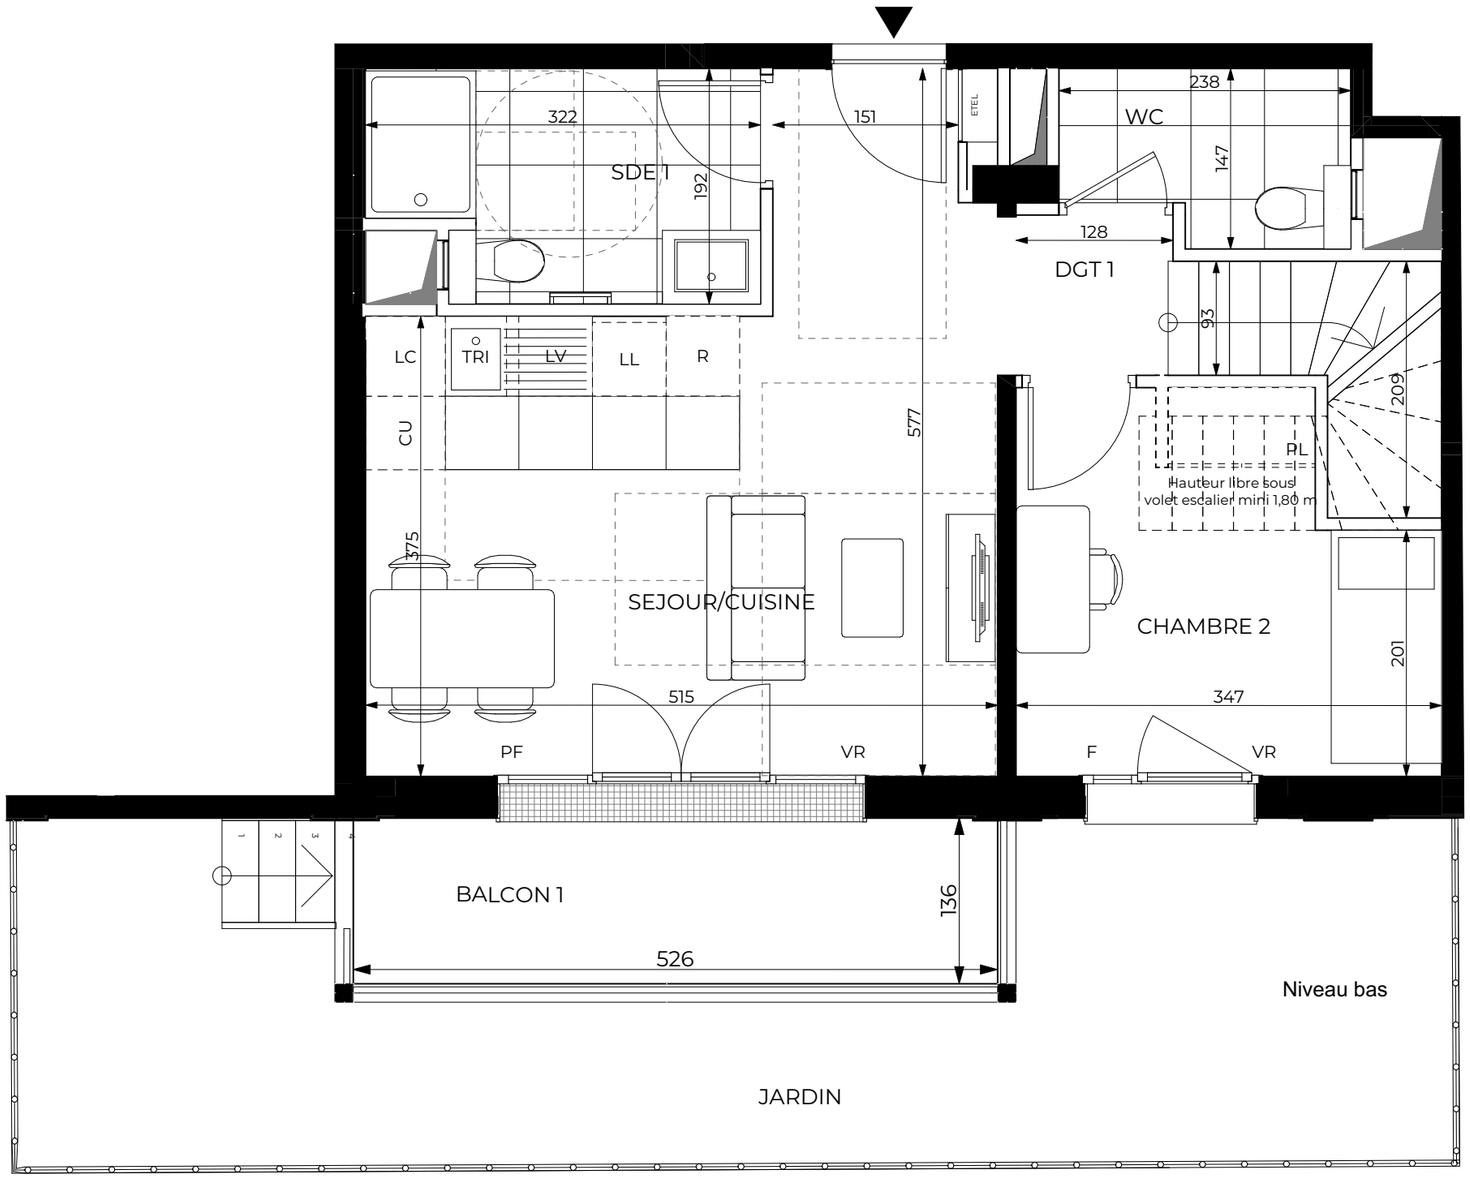

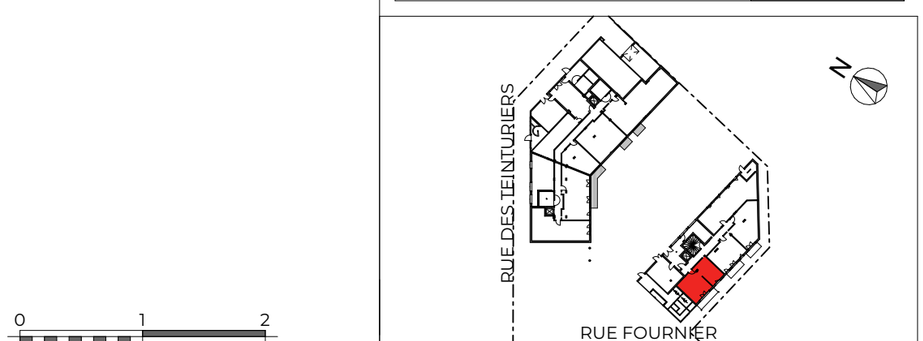

0 1 2

Gaine Technique
Tableau électrique
Soffite
Cache réseaux bois

DGT	Dégagement	PL	Placard	CU	Cuisson	LV	Lave-Vaisselle
SDB	Salle de bains	BUAND.	Buanderie	R	Réfrigérateur	VR	Volet Roulant
SDE	Salle d'eau	SS	Sèche serviettes	TRI	Espace tri selectif	GC	Garde-corps
RGT	Rangement	LL	Lave-Linge	LC	Linéaire Complémentaire	HSFP	Hauteur sous faux-plafond

Fenêtre Porte-fenêtre

Les surfaces, côtes, gaines, retombées, soffites et faux plafonds ainsi que l'emplacement des sanitaires et radiateurs électriques ne sont pas tous figurés ou le sont à titre indicatif. Des modifications sont susceptibles d'être apportées à ce plan en fonction des impératifs administratifs, des contraintes techniques de conception et des tolérances d'exécution, tant en ce qui concerne les dimensions libres que les équipments et les réseaux divers, les appareillages sanitaires et électriques. Seuls seront fournis les équipements figurant sur le descriptif en annexe de l'acte de vente.

22/06/2026 | INDICE:

DGM & Associés
74 rue Rivay
92300 Levallois-Perret, France

EIFFAGE IMMOBILIER

Latitude Seine

- CLICHY -

6 RUE FOURNIER

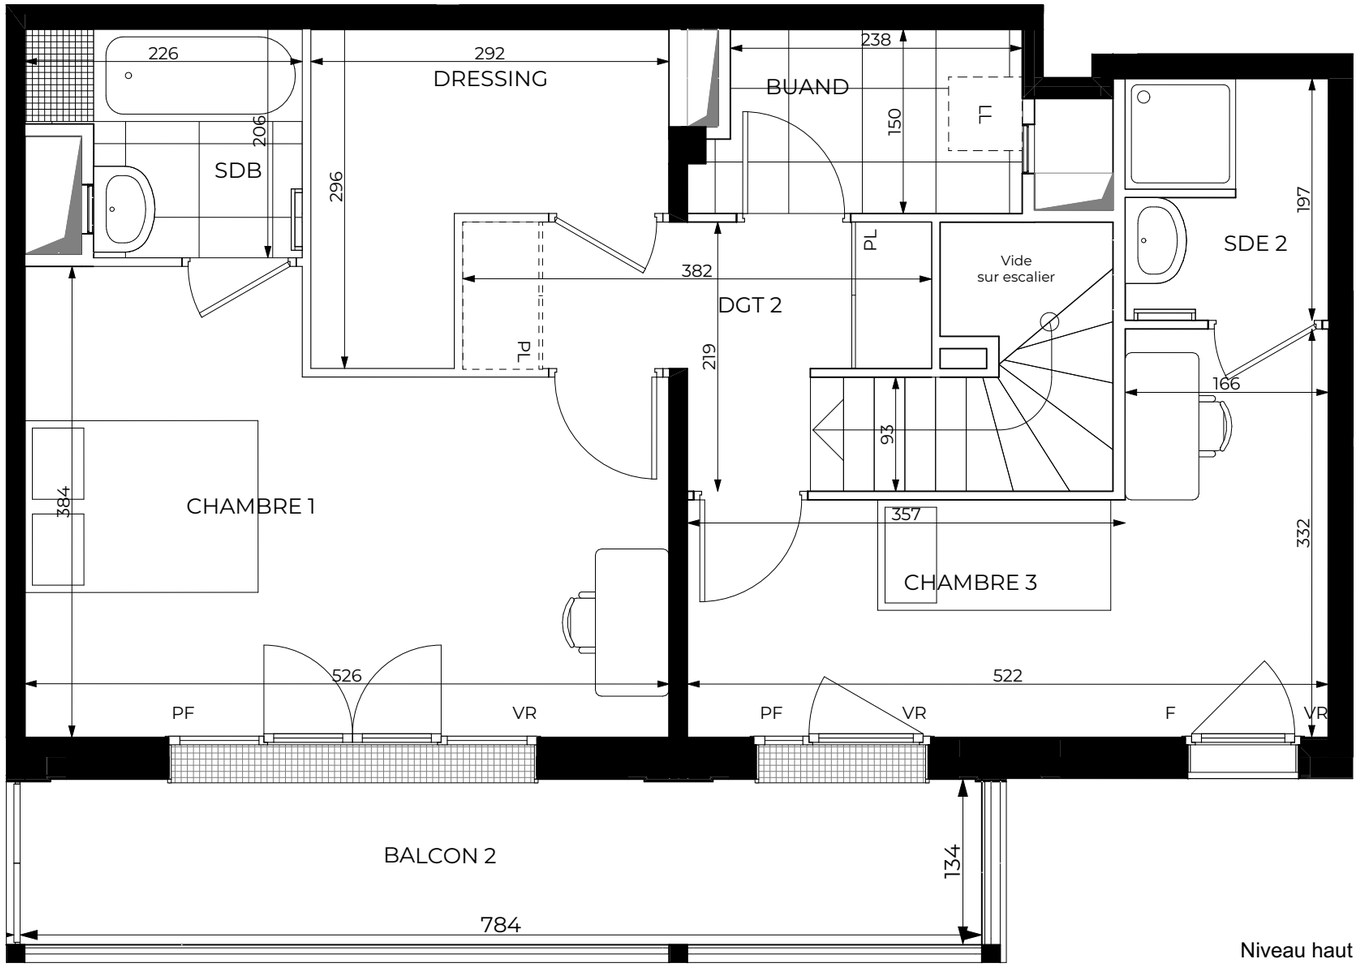

Niveau haut

4 Pièces duplex

A1-004

Bâtiment A1 - rez-de-chaussée

Séjour/Cuisine	22,87 m²
Chambre 1	17,47 m²
Chambre 2	9,79 m²
Chambre 3	12,38 m²
Dressing	5,85 m²
Dégagement 1	1,63 m²
Dégagement 2	5,56 m²
Buanderie	3,75 m²
Salle de bain	3,60 m²
Salle d'eau 1	5,83 m²
Salle d'eau 2	3,20 m²
Toilettes	3,11 m²
	95.04 m²

2/2

SURFACE HABITABLE TOTALE	
Balcon 1	7,07 m²
Balcon 2	10,82 m²
Jardin	24,24 m²

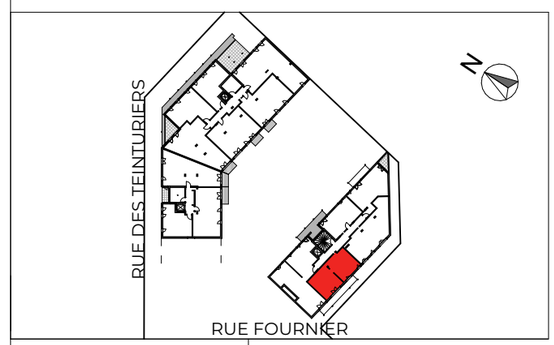

0 1 2

Gaine Technique
Tableau électrique
Soffite
Cache réseaux bois

DGT	Dégagement	PL	Placard	CU	Cuisson	LV	Lave-Vaisselle
SDB	Salle de bains	BUAND.	Buanderie	R	Réfrigérateur	VR	Volet Roulant
SDE	Salle d'eau	SS	Sèche serviettes	TRI	Espace tri selectif	GC	Garde-corps
RGT	Rangement	LL	Lave-Linge	LC	Linéaire Complémentaire	HSFP	Hauteur sous faux-plafond

Fenêtre Porte-fenêtre

Les surfaces, côtes, gaines, retombées, soffites et faux plafonds ainsi que l'emplacement des sanitaires et radiateurs électriques ne sont pas tous figurés ou le sont à titre indicatif. Des modifications sont susceptibles d'être apportées à ce plan en fonction des impératifs administratifs, des contraintes techniques de conception et des tolérances d'exécution, tant en ce qui concerne les dimensions libres que les équipments et les réseaux divers, les appareillages sanitaires et électriques. Seuls seront fournis les équipements figurant sur le descriptif en annexe de l'acte de vente.

22/06/2026 | INDICE:

DGM & Associés
74 rue Rivay
92300 Levallois-Perret, France