

- CLICHY -

6 RUE FOURNIER


2 Pièces

A1-602

Bâtiment A1 - 6ème étage

Entrée	5,68 m²
Séjour/Cuisine	20,30 m²
Chambre	12,75 m²
Salle d'eau	4,37 m²
Toilettes	2,04 m²

SURFACE HABITABLE TOTALE	45,14 m²
Balcon 1	7,12 m²
Balcon 2	4,89 m²


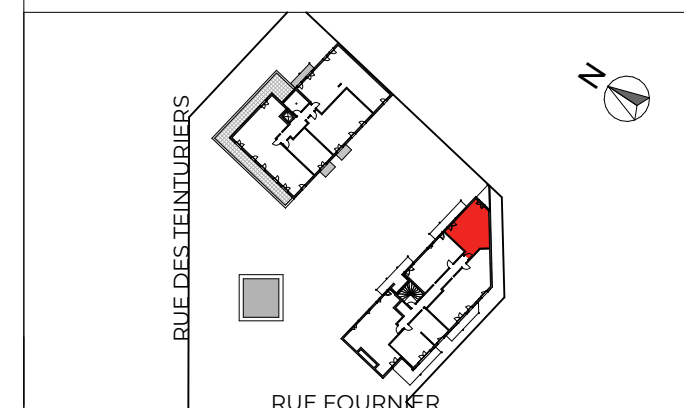


19/06/2026

INDICE:



DGM & Associés
74 rue Rivay
92300 Levallois-Perret, France

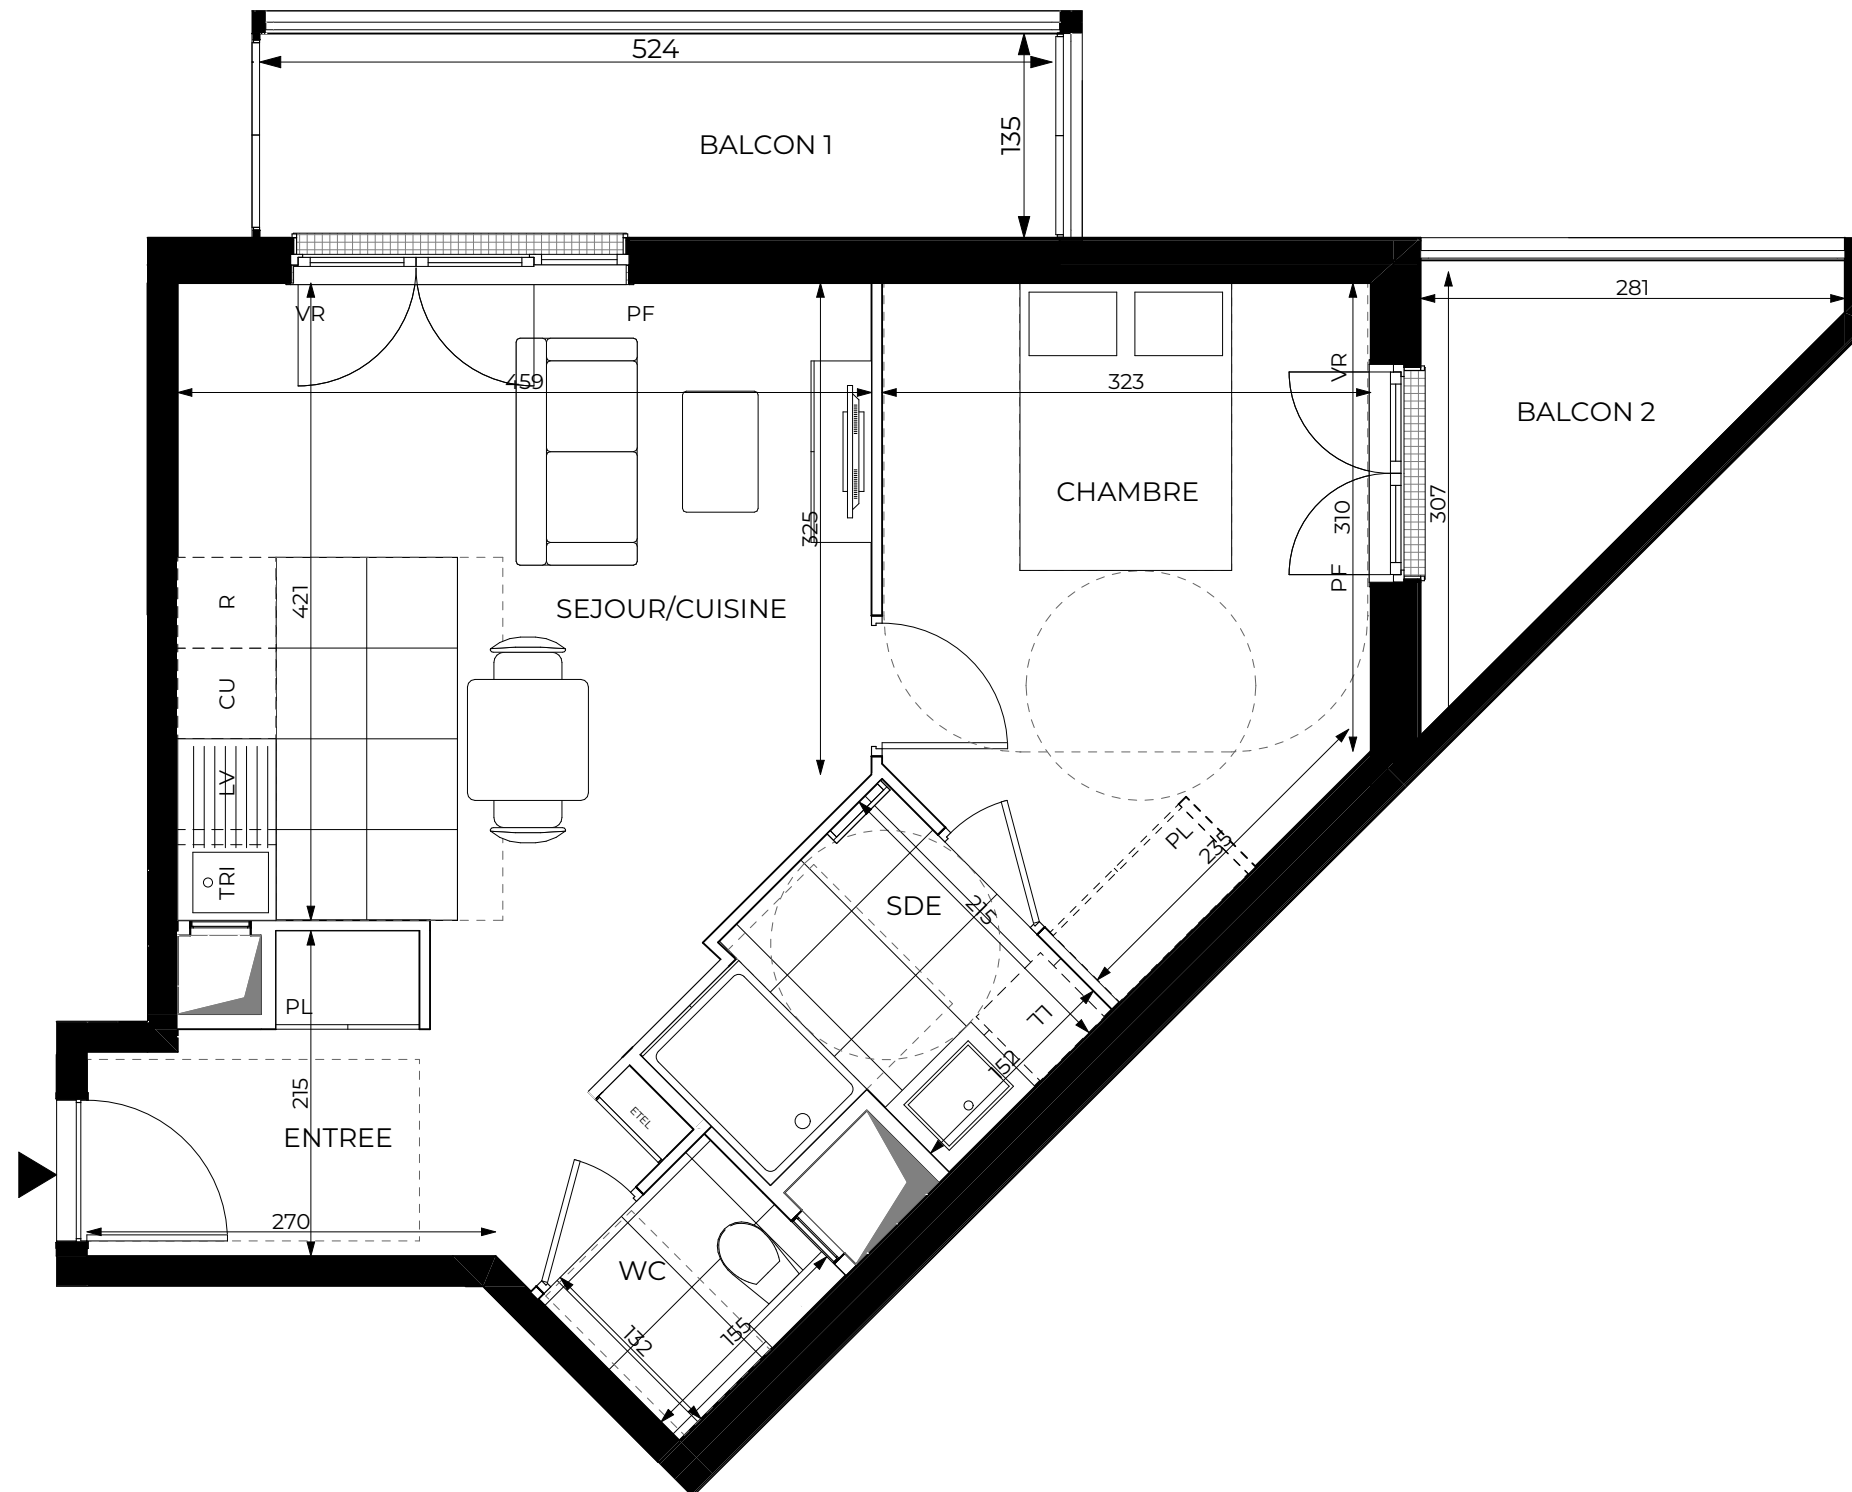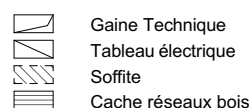

DGT Dégagement
SDB Salle de bains
SDE Salle d'eau
RGT Rangement

PL Placard
BUAND. Buanderie
SS Sèche serviettes
LL Lave-Linge

CU Cuisson
R Réfrigérateur
TRI Espace tri selectif
LC Linéaire Complémentaire

LV Lave-Vaisselle
VR Volet Roulant
GC Garde-corps
HSFP Hauteur sous faux-plafond



Fenêtre Porte-fenêtre

Les surfaces, côtes, gaines, retombées, soffites et faux plafonds ainsi que l'emplacement des sanitaires et radiateurs électriques ne sont pas tous figurés ou le sont à titre indicatif. Des modifications sont susceptibles d'être apportées à ce plan en fonction des impératifs administratifs, des contraintes techniques de conception et des tolérances d'exécution, tant en ce qui concerne les dimensions libres que les équipements et les réseaux divers, les appareillages sanitaires et électriques. Seuls seront fournis les équipements figurant sur le descriptif en annexe de l'acte de vente.