EIFFAGE IMMOBILIER

Latitude Seine

- CLICHY -

6 RUE FOURNIER

5 Pièces

A1-702

Bâtiment A1 - 7ème étage

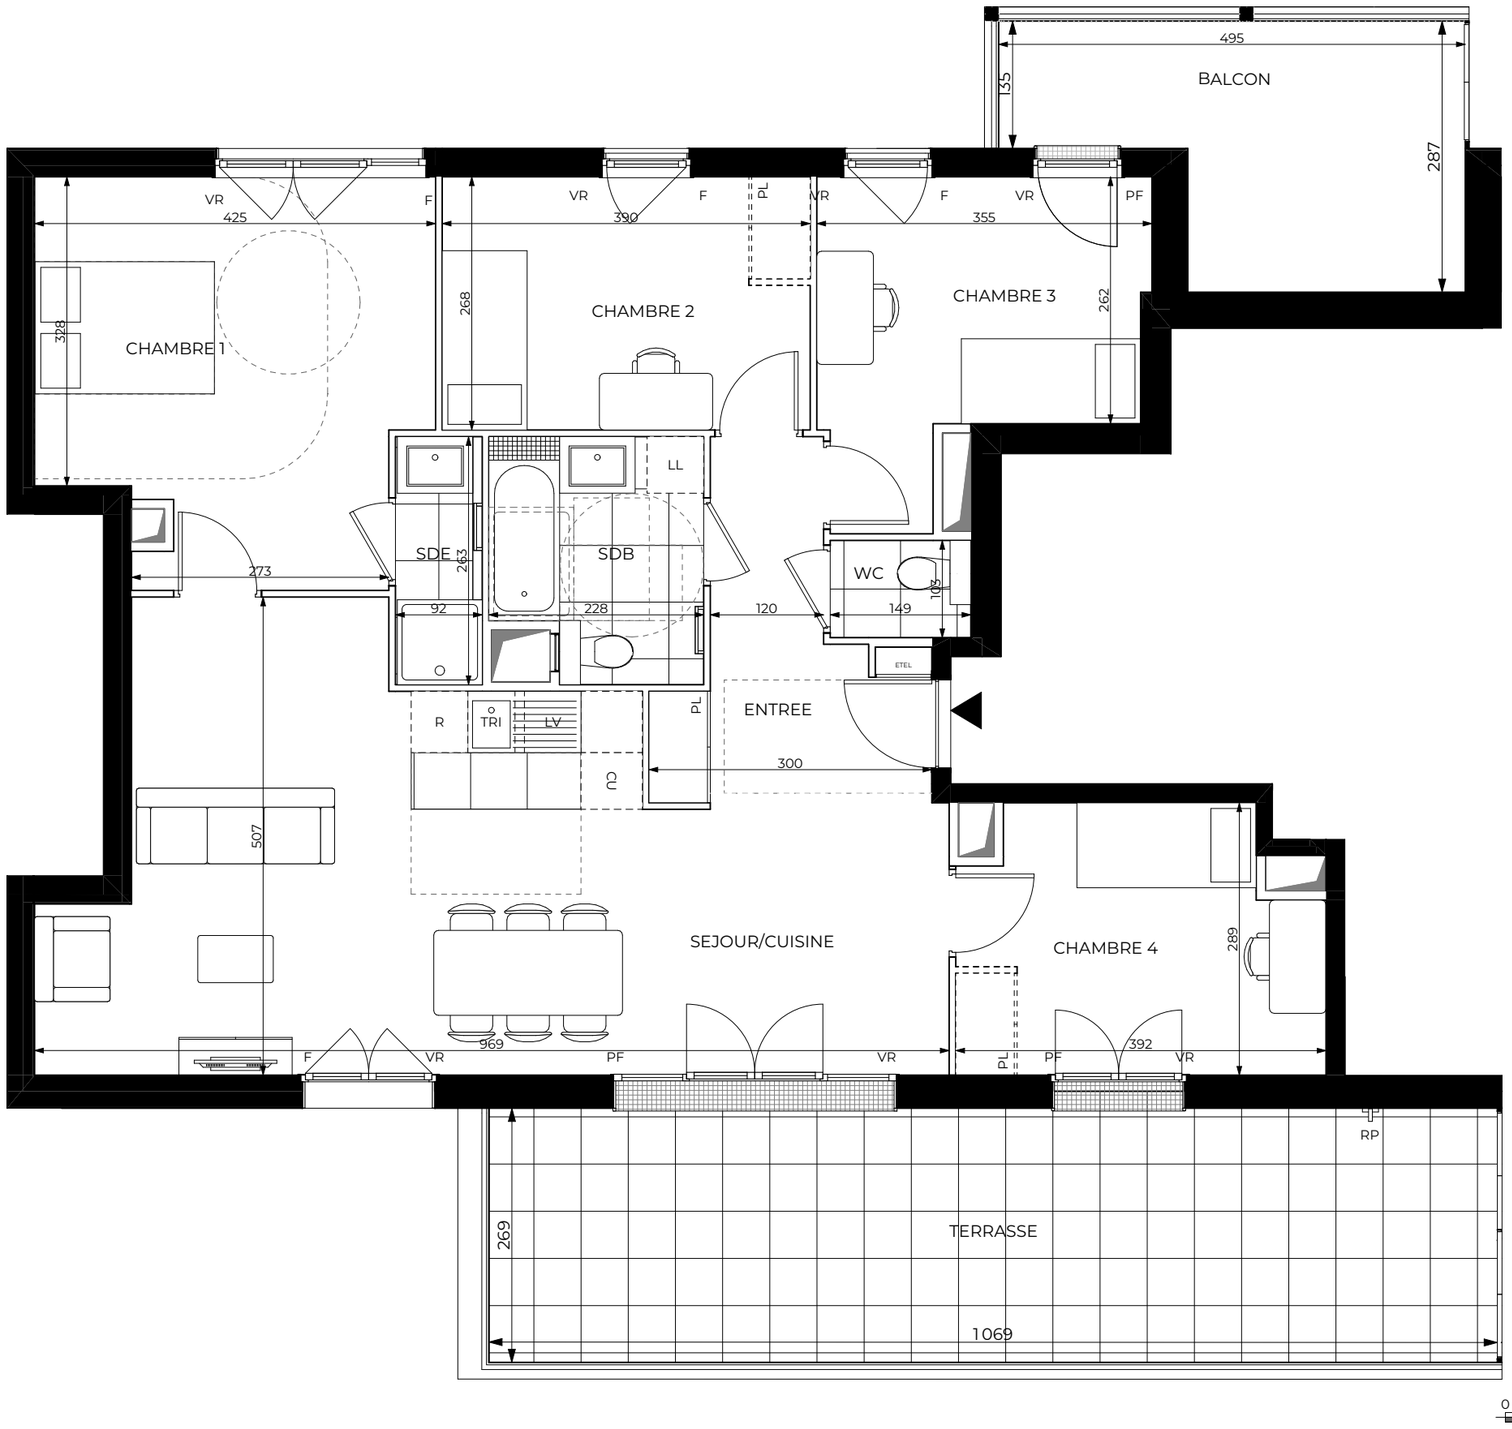

	Gaine Technique	DGT	Dégagement	PL	Placard	CU	Cuisson	LV	Lave-Vaisselle
	Tableau électrique	SDB	Salle de bains	BUAND.	Buanderie	R	Réfrigérateur	VR	Volet Roulant
	Soffite	SDE	Salle d'eau	SS	Sèche serviettes	TRI	Espace tri selectif	GC	Garde-corps
	Cache réseaux bois	RGT	Rangement	LL	Lave-Linge	LC	Linéaire Complémentaire	HSFP	Hauteur sous faux-plafond

Fenêtre — Porte-fenêtre

Les surfaces, côtes, gaines, retombées, soffites et faux plafonds ainsi que l'emplacement des sanitaires et radiateurs électriques ne sont pas tous figurés ou le sont à titre indicatif. Des modifications sont susceptibles d'être apportées à ce plan en fonction des impératifs administratifs, des contraintes techniques de conception et des tolérances d'exécution, tant en ce qui concerne les dimensions libres que les équipments et les réseaux divers, les appareillages sanitaires et électriques. Seuls seront fournis les équipements figurant sur le descriptif en annexe de l'acte de vente.

Entrée	6,82 m²
Séjour/Cuisine	36,18 m²
Chambre 1	16,40 m²
Chambre 2	10,46 m²
Chambre 3	10,41 m²
Chambre 4	10,18 m²
Salle de bain	5,48 m²
Salle d'eau	2,42 m²
Toilettes	1,54 m²
SURFACE HABITABLE TOTALE	**99,89 m²**
Terrasse	28,79 m²
Balcon	11,16 m²

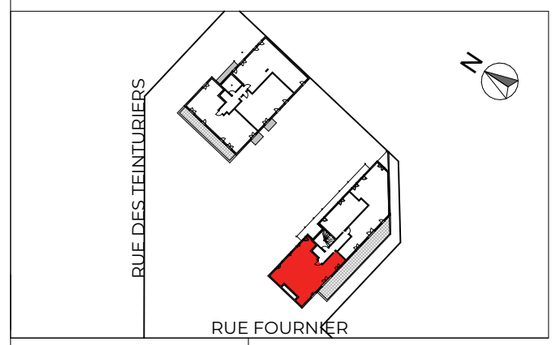

19/06/2026 | INDICE:

DGM & Associés
74 rue Rivay
92300 Levallois-Perret, France