
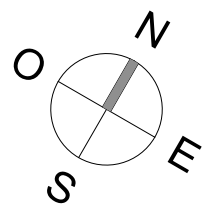


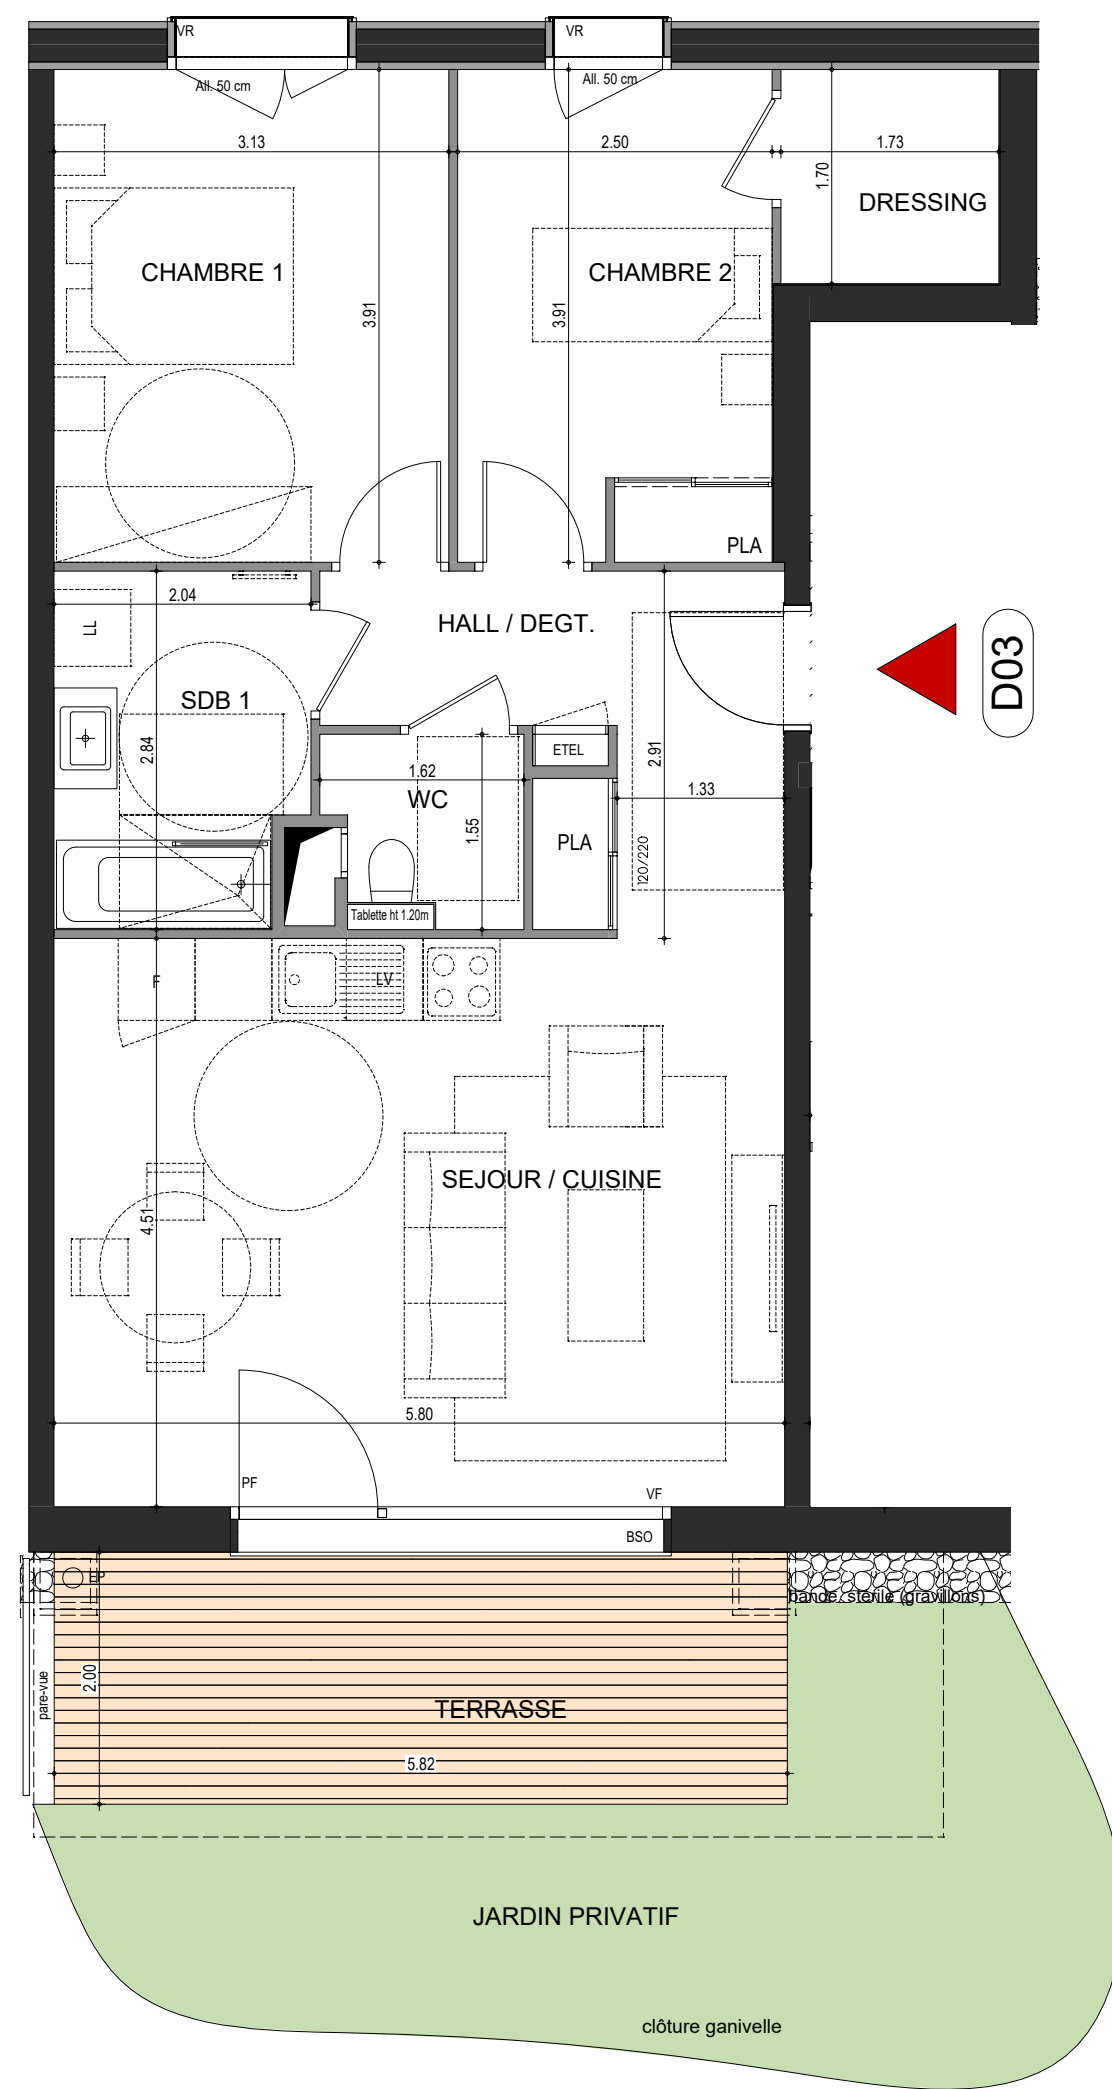

Logement PMR


L'ÉVEIL

Vivre dans un parc, habiter la ville

OSTARA

PLAN DE VENTE


RUE DES CARILLONS
74940 ANNECY

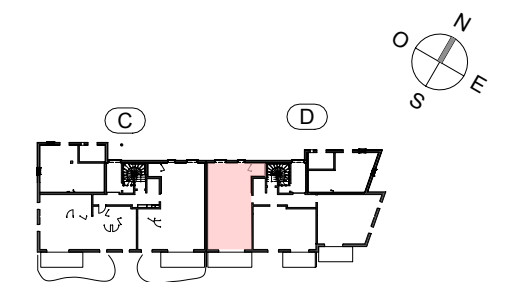

3 PIECES HALL D - D03 - RDC

HALL / DEGT.	7.49 m ²
SEJOUR / CUISINE	26.15 m ²
CHAMBRE 1	12.25 m ²
CHAMBRE 2	9.62 m ²
DRESSING	2.94 m ²
SDB 1	5.52 m ²
WC	2.16 m ²

SURFACE TOTALE HABITABLE	66.13 m²
TERRASSE	11.62 m ²
JARDIN PRIVATIF	20.00 m ²
SURFACE TOTALE PRIVATIVE	97.75 m²

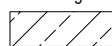LEGENDE	LL: Position éventuelle Lave Linge
VR : Volets roulant électrique	PF : Porte fenêtre
BSO : Brises soleil orientables	VF : Vitrage fixe
All : Allège	 Soffite et faux plafond
GC : Garde-Corps Vitré ou plein	 EP
ETEL: Tableau électrique	- - - - - limite de pli de dalle
LV : Position éventuelle Lave vaisselle	
hauteur sous dalle des pièces principales sauf mention particulière : 2.72	