

logement PMR


L'ÉVEIL

Vivre dans un parc, habiter la ville

OSTARA

PLAN DE
VENTE


RUE DES CARILLONS
74940 ANNECY

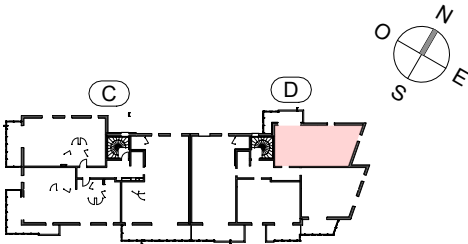

2 PIECES
HALL D - D11 - NIV 1

HALL / DEGT.	9.34 m ²
SEJOUR / CUISINE	23.25 m ²
CHAMBRE 1	14.87 m ²
SDB	6.27 m ²

SURFACE TOTALE HABITABLE	53.73 m ²
BALCON	8.67 m ²
SURFACE TOTALE PRIVATIVE	62.40 m ²

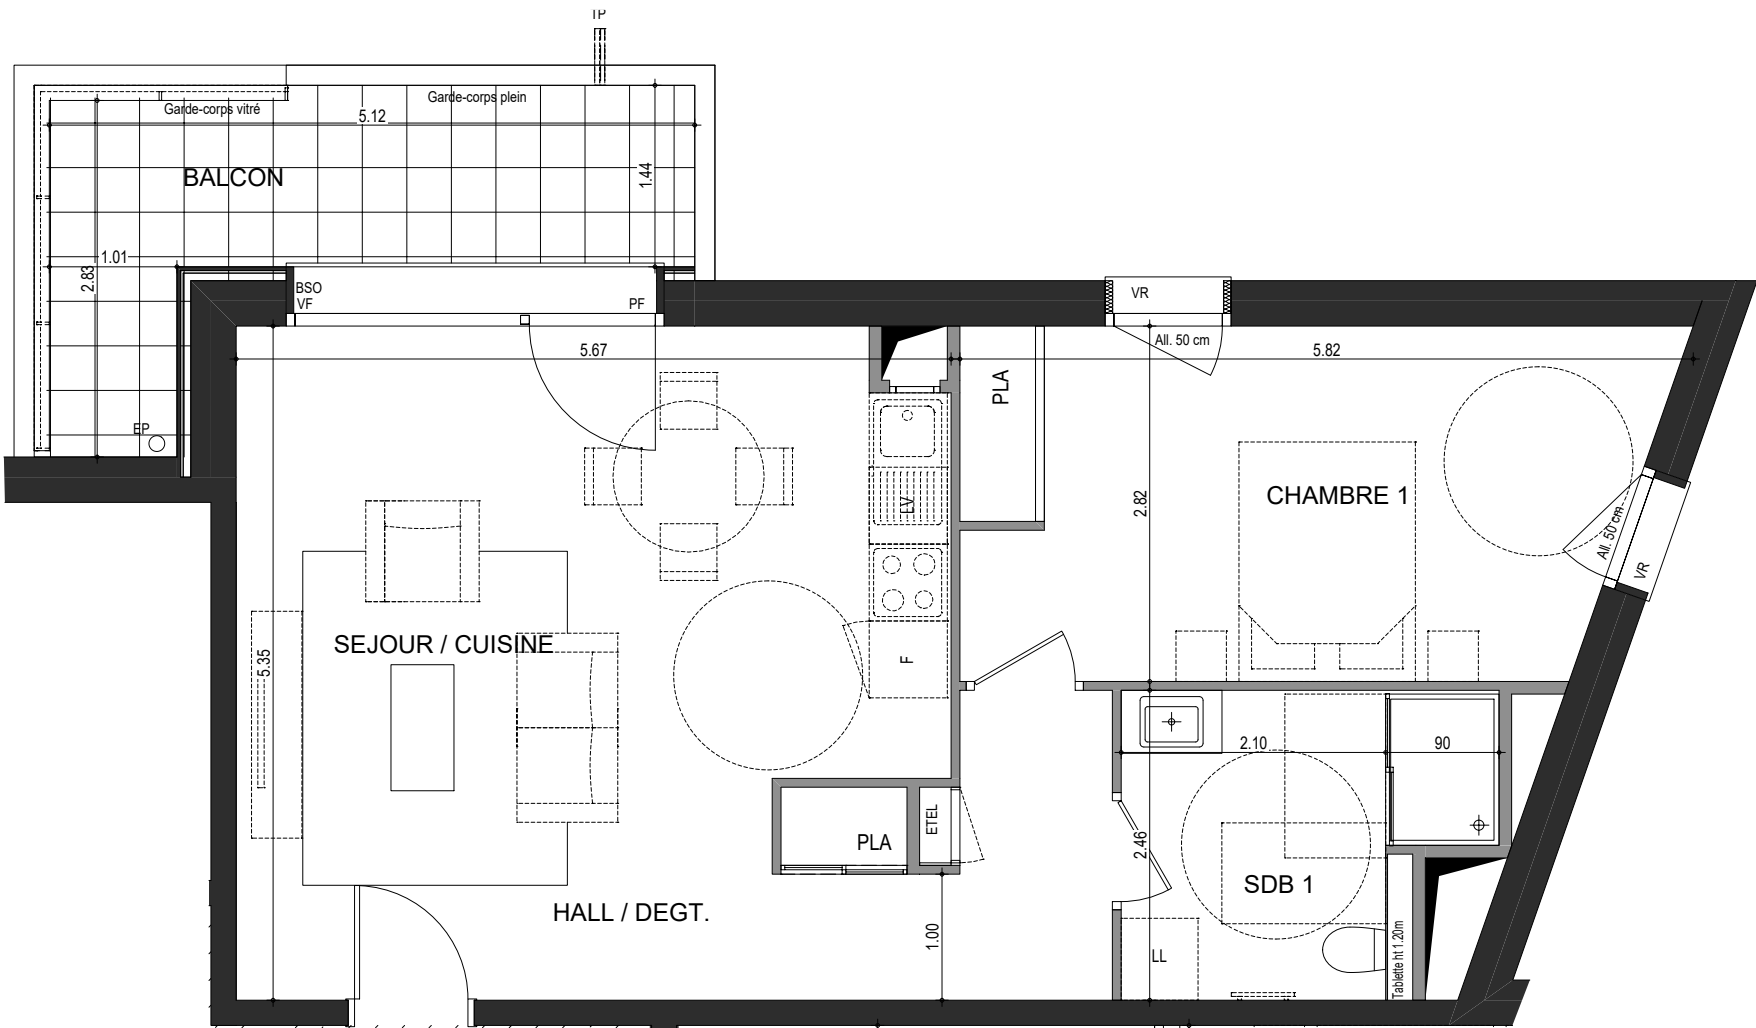

D11

LEGENDE	LL: Position éventuelle Lave Linge
VR : Volets roulant électrique	PF : Porte fenêtre
BSO : Brises soleil orientables	VF : Vitrage fixe
All : Allège	Soffite et faux plafond
GC : Garde-Corps Vitré ou plein	EP
EDEL: Tableau électrique	- - - - - limite de pli de dalle
LV : Position éventuelle Lave vaisselle	
Hauteur sous dalle des pièces principales sauf mention particulière: 2,50m	