
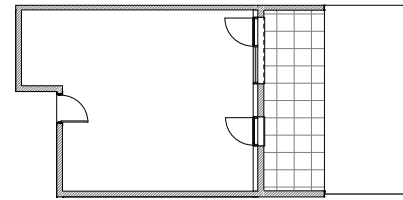
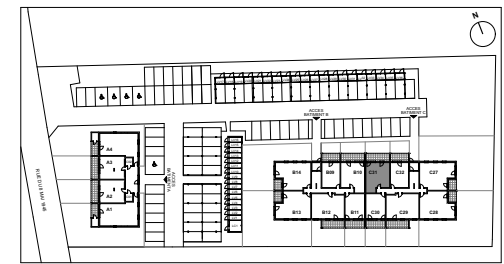


LE VIGNY

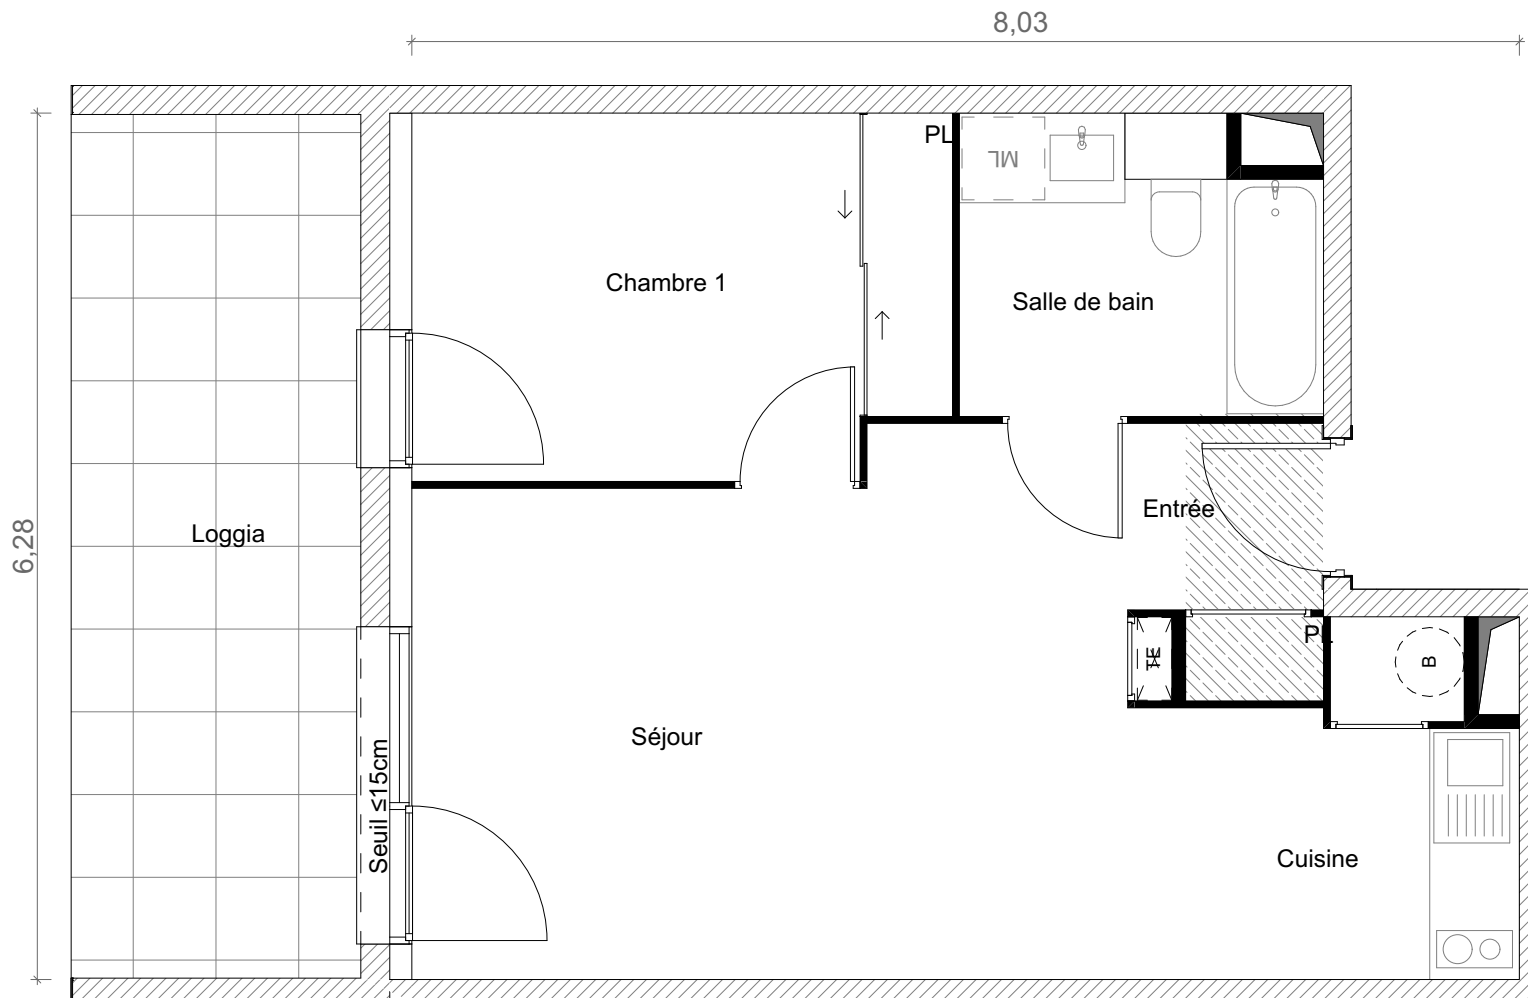

Bâtiment C
Appartement 31
Type T2
Niveau Rez de jardin

Chambre 1 10,15 m²
 Entrée Séjour Cuisine 28,10 m²
 Salle de bain 5,47 m²

Surface habitable 43,72 m²
 Loggia 13,15 m²
 Jardin 18,40 m²


La surface des pièces comprend la surface des placards

leanarchitectes



2 ESPLANADE COMPANS CAFFARELLI
 IMMEUBLE TOULOUSE 2000 - 31000 TOULOUSE
 TEL : 05 62 27 27 00 FAX 05 61 22 11 79
 WWW.GREENCITYIMMOBILIER.FR

Soffite - Faux-plafond

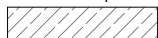

23 Juin 2026

Le présent document est susceptible de modifications techniques et administratives.
 La hauteur des seuils d'accès aux loggias, terrasses et balcons est liée aux contraintes structurelles et au respect des normes constructives et DTU en vigueur.