



LE VIGNY

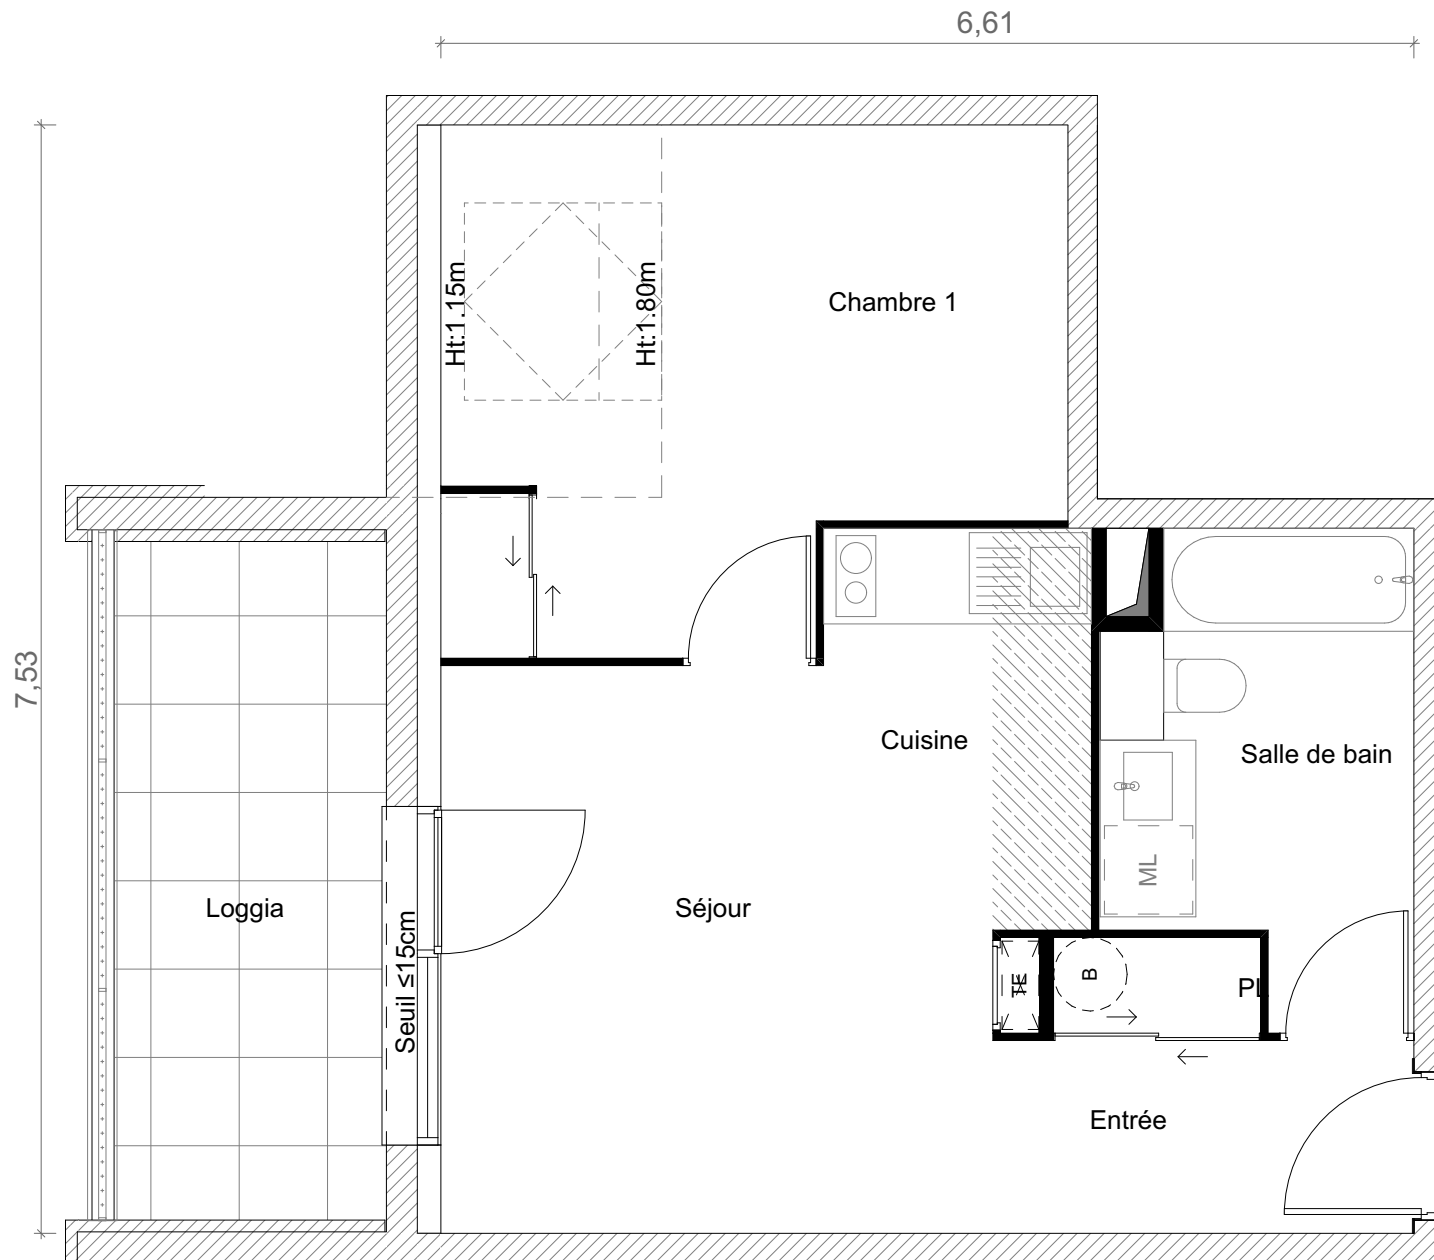


Soffite - Faux-plafond

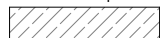

23 Juin 2026

Le présent document est susceptible de modifications techniques et administratives.

La hauteur des seuils d'accès aux loggias, terrasses et balcons est liée aux contraintes structurelles et au respect des normes constructives et DTU en vigueur.

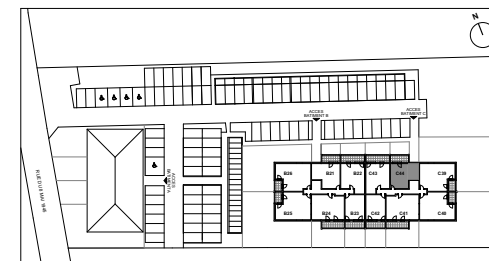

Bâtiment **C**
Appartement **44**
Type **T2**
Niveau **Etage 2**

	Surface habitable	Surface utilisable
Chambre 1	10,73 m ²	13,81 m ²
Entrée Séjour Cuisine	22,10 m ²	
Salle de bain	6,23 m ²	

Total **39,06 m² 42,14 m²**

Loggia 8,45 m²

La surface des pièces comprend la surface des placards

leanarchitectes



2 ESPLANADE COMPANS CAFFARELLI
IMMEUBLE TOULOUSE 2000 - 31000 TOULOUSE
TEL : 05 62 27 27 00 FAX 05 61 22 11 79
WWW.GREENCITYIMMOBILIER.FR