



|                                  |          |                |
|----------------------------------|----------|----------------|
| <b>Logement</b><br><b>1-1408</b> | Date     | 11 / 06 / 2026 |
|                                  | Lot      | Lot A          |
|                                  | Bâtiment | 01             |
|                                  | Niveau   | R+1            |
|                                  | Type     | T2             |
|                                  | Indice   | LCO            |

| Surfaces habitables |                    |
|---------------------|--------------------|
| Nom                 | Superficie mesurée |
| Séjour              | 24,35 m²           |
| Chambre             | 13,28 m²           |
| Salle d'Eau         | 5,59 m²            |
| <b>Total :</b>      | <b>43,22 m²</b>    |

| Surfaces annexes |                    |
|------------------|--------------------|
| Nom              | Superficie mesurée |
| Balcon           | 5,00 m²            |

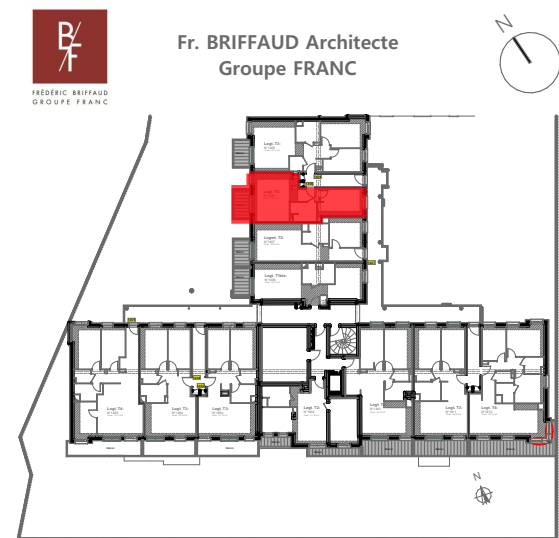

| LÉGENDE  |                                      |  | Four-plaque cuisson     |
|----------|--------------------------------------|-------------------------------------------------------------------------------------|-------------------------|
| F. / PF. | Fenêtre / Porte-fenêtre              |  | Lave-vaisselle          |
| F av     | Fenêtre avec allège vitrée           |  | Machine à laver         |
| F.avpf   | Fenêtre avec all. vitrée pare-flamme |  | Réfrigérateur           |
| B.S.O.   | Brise-soleil orientable              |  | Sèche serviette         |
| HSPF     | Hauteur sous faux plafond            |  | Faux-plafond et soffite |
| ETEL     | Tableau électrique                   |                                                                                     |                         |

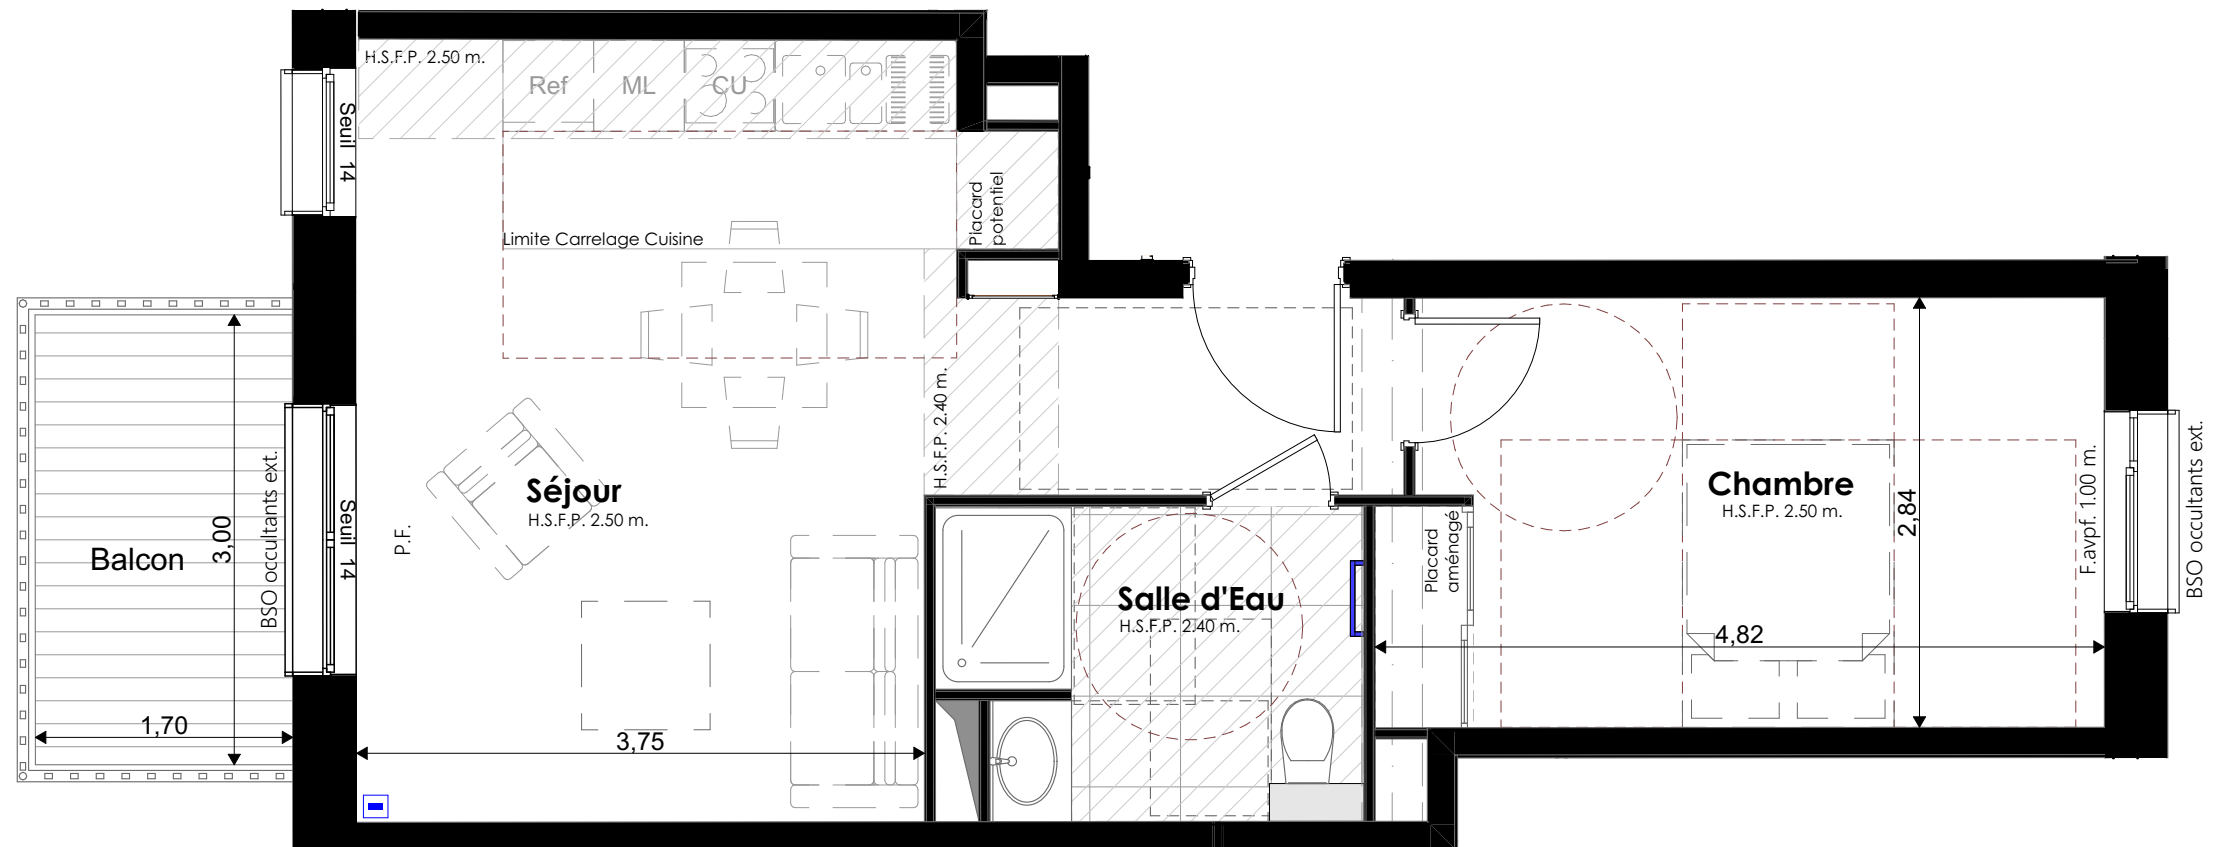

**Nota Bene :**  
Des modifications sont susceptibles d'être apportées à ce plan en fonction de nécessités techniques de réalisation, tant en ce qui concerne les dimensions libres que l'équipement. Les surfaces indiquées sont approximatives. Les retombées, soffites, faux-plafonds, ainsi que l'emplacement des équipements sont figurés à titre indicatif. La surface globale peut varier de plus ou moins 5%. Les éléments indiqués en pointillés ne sont pas fournis/posés...  
Les emplacements des placards sont figurés à titre indicatif. Seul un placard dans l'entrée ( ou dans la chambre principale ) est prévu aménagé et équipé d'une façade coulissante ou ouvrant à la française suivant largeur.

