

ROOJ by GA

roojby GA

CHATOU

Rue Pathé - Espace Lumière



Logement

1-003

Date	11 / 06 / 2026
Lot	Lot A
Bâtiment	01
Niveau	RCH
Type	T2
Indice	LCO

Surfaces habitables	
Nom	Superficie mesurée
Entrée	5,29 m²
Séjour	20,22 m²
Chambre	12,37 m²
Salle d'Eau	5,71 m²
Total :	43,59 m²

Surfaces annexes	
Nom	Superficie mesurée
Terrasse	6,00 m²
Jardin hors terrasse	56,00 m²



Fr. BRIFFAUD Architecte
Groupe FRANC




LÉGENDE

F. / P.F.	Fenêtre / Porte-fenêtre	CU	Four-plaque cuisson
F av	Fenêtre avec allège vitrée	LV	Lave-vaisselle
F.avpf	Fenêtre avec all. vitrée pare-flamme	ML	Machine à laver
BSO / VR	Brise-soleil orientable / Volet Roulant	Ref	Réfrigérateur
HSPF	Hauteur sous faux plafond	S.S.	Sèche serviette
ETEL	Tableau électrique		Faux-plafond et soffite

Volume réhabilité V.I.R.

Volume neuf en V.E.F.A.

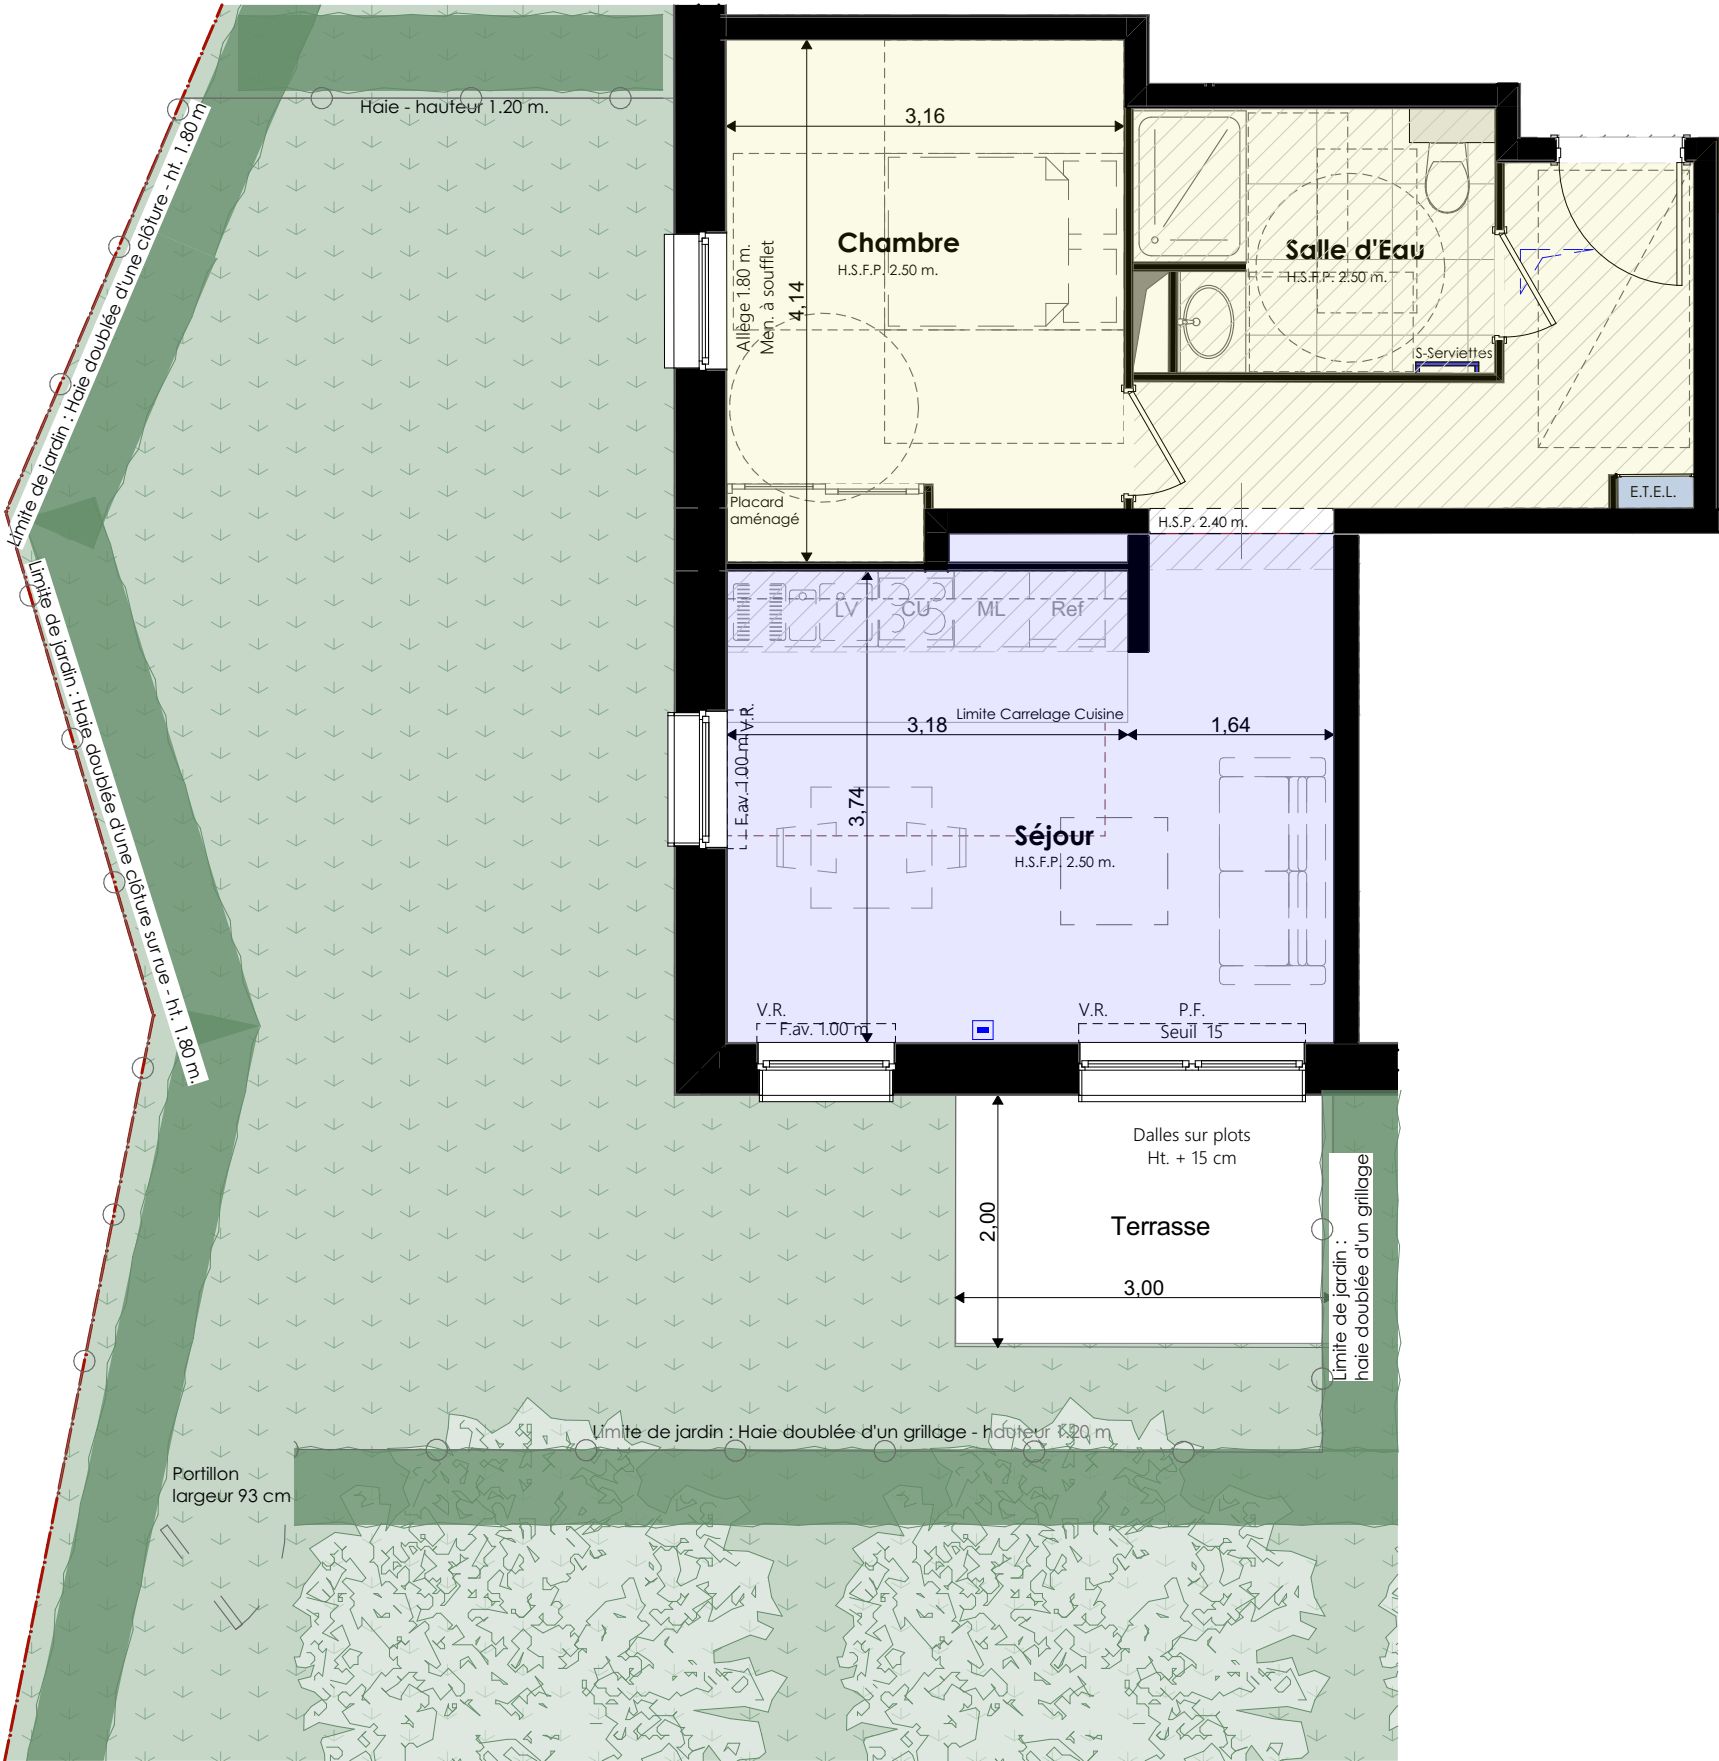

Nota Bene :

Des modifications sont susceptibles d'être apportées à ce plan en fonction de nécessités techniques de réalisation, tant en ce qui concerne les dimensions libres que l'équipement. Les retombées, soffites, faux-plafonds, ainsi que l'emplacement des équipements sont figurés à titre indicatif. La surface globale peut varier de plus ou moins 5%. Les éléments indiqués en pointillés ne sont pas fournis/posés...
Les emplacements des placards sont figurés à titre indicatif. Seul un placard dans l'entrée (ou dans la chambre principale) est prévu aménagé et équipé d'une façade coulissante ou ouvrant à la française suivant largeur.



