

ROOJ by GA

roojby GA

CHATOU

Rue Pathé - Espace Lumière



Logement

1-006


|          |                |
|----------|----------------|
| Date     | 11 / 06 / 2026 |
| Lot      | Lot A          |
| Bâtiment | 01             |
| Niveau   | RCH            |
| Type     | T2             |
| Indice   | LCO            |

| Surfaces habitables |                    |
|---------------------|--------------------|
| Nom                 | Superficie mesurée |
| Séjour              | 25,26 m²           |
| Chambre             | 13,89 m²           |
| Salle d'Eau         | 5,44 m²            |
| Total :             | 44,59 m²           |

| Surfaces annexes     |                    |
|----------------------|--------------------|
| Nom                  | Superficie mesurée |
| Terrasse             | 5,40 m²            |
| Jardin hors terrasse |                    |




Fr. BRIFFAUD Architecte  
Groupe FRANC

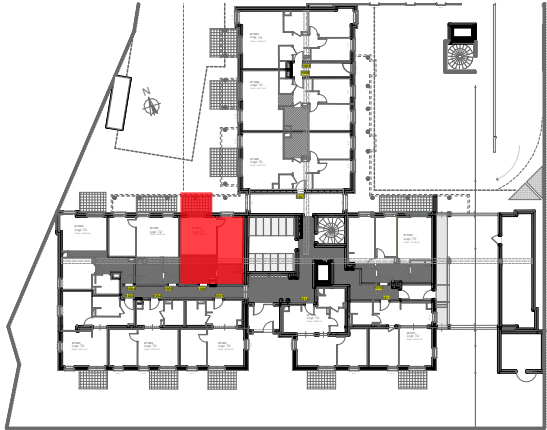

LÉGENDE

|           |                                         |      |                         |
|-----------|-----------------------------------------|------|-------------------------|
| F. / P.F. | Fenêtre / Porte-fenêtre                 | CU   | Four-plaque cuisson     |
| F av      | Fenêtre avec allège vitrée              | LV   | Lave-vaisselle          |
| F.avpf    | Fenêtre avec all. vitrée pare-flamme    | ML   | Machine à laver         |
| BSO / VR  | Brise-soleil orientable / Volet Roulant | Ref  | Réfrigérateur           |
| HSPF      | Hauteur sous faux plafond               | S.S. | Sèche serviette         |
| ETEL      | Tableau électrique                      |      | Faux-plafond et soffite |

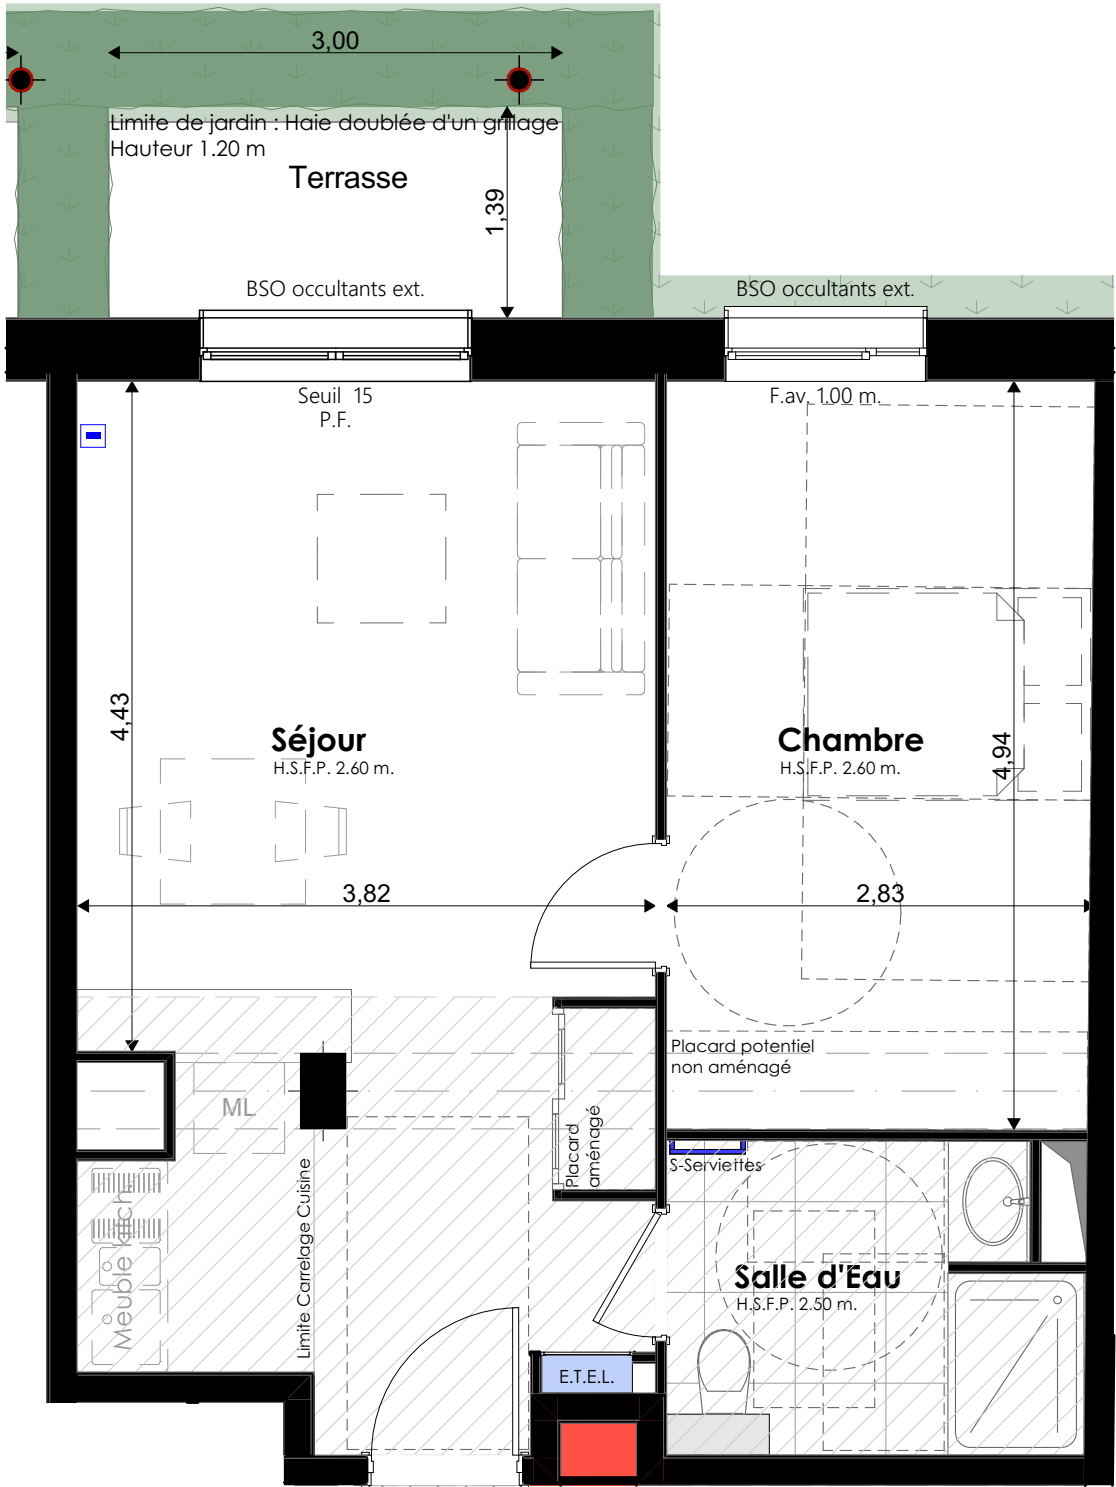

**Nota Bene :**  
Des modifications sont susceptibles d'être apportées à ce plan en fonction de nécessités techniques de réalisation, tant en ce qui concerne les dimensions libres que l'équipement. Les surfaces indiquées sont approximatives. Les retombées, soffites, faux-plafonds, ainsi que l'emplacement des équipements sont figurés à titre indicatif. La surface globale peut varier de plus ou moins 5%. Les éléments indiqués en pointillés ne sont pas fournis/posés...  
Les emplacements des placards sont figurés à titre indicatif. Seul un placard dans l'entrée ( ou dans la chambre principale ) est prévu aménagé et équipé d'une façade coulissante ou ouvrant à la française suivant largeur.

