

ROOJ by GA

roojby GA

CHATOU

Rue Pathé - Espace Lumière



Logement

1-1404


Date	11 / 06 / 2026
Lot	Lot A
Bâtiment	01
Niveau	R+4
Type	T4
Indice	LCO

Surfaces habitables	
Nom	Superficie mesurée
Séjour	25,75 m²
Chambre 1	12,75 m²
Chambre 2	10,38 m²
Salle de Bains	4,95 m²
Sanitaires	2,49 m²
Degt.	3,10 m²
Total :	59,42 m²

Surfaces annexes	
Nom	Superficie mesurée
Balcon	14,00 m²




Fr. BRIFFAUD Architecte
Groupe FRANC

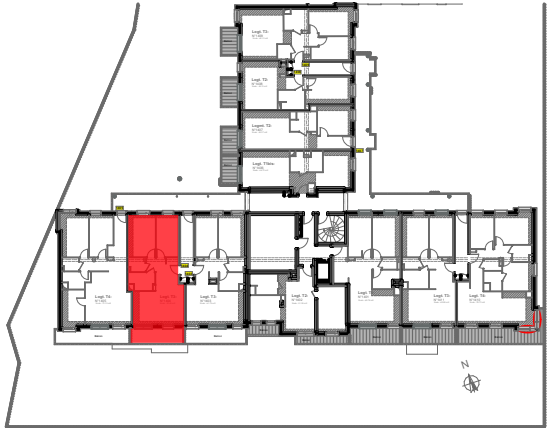

LÉGENDE

F. / P.F.	Fenêtre / Porte-fenêtre	CU	Four-plaque cuisson
F av	Fenêtre avec allège vitrée	LV	Lave-vaisselle
F.avpf	Fenêtre avec all. vitrée pare-flamme	ML	Machine à laver
B.S.O.	Brise-soleil orientable	Ref	Réfrigérateur
HSPF	Hauteur sous faux plafond	S.S.	Sèche serviette
ETEL	Tableau électrique		Faux-plafond et soffite

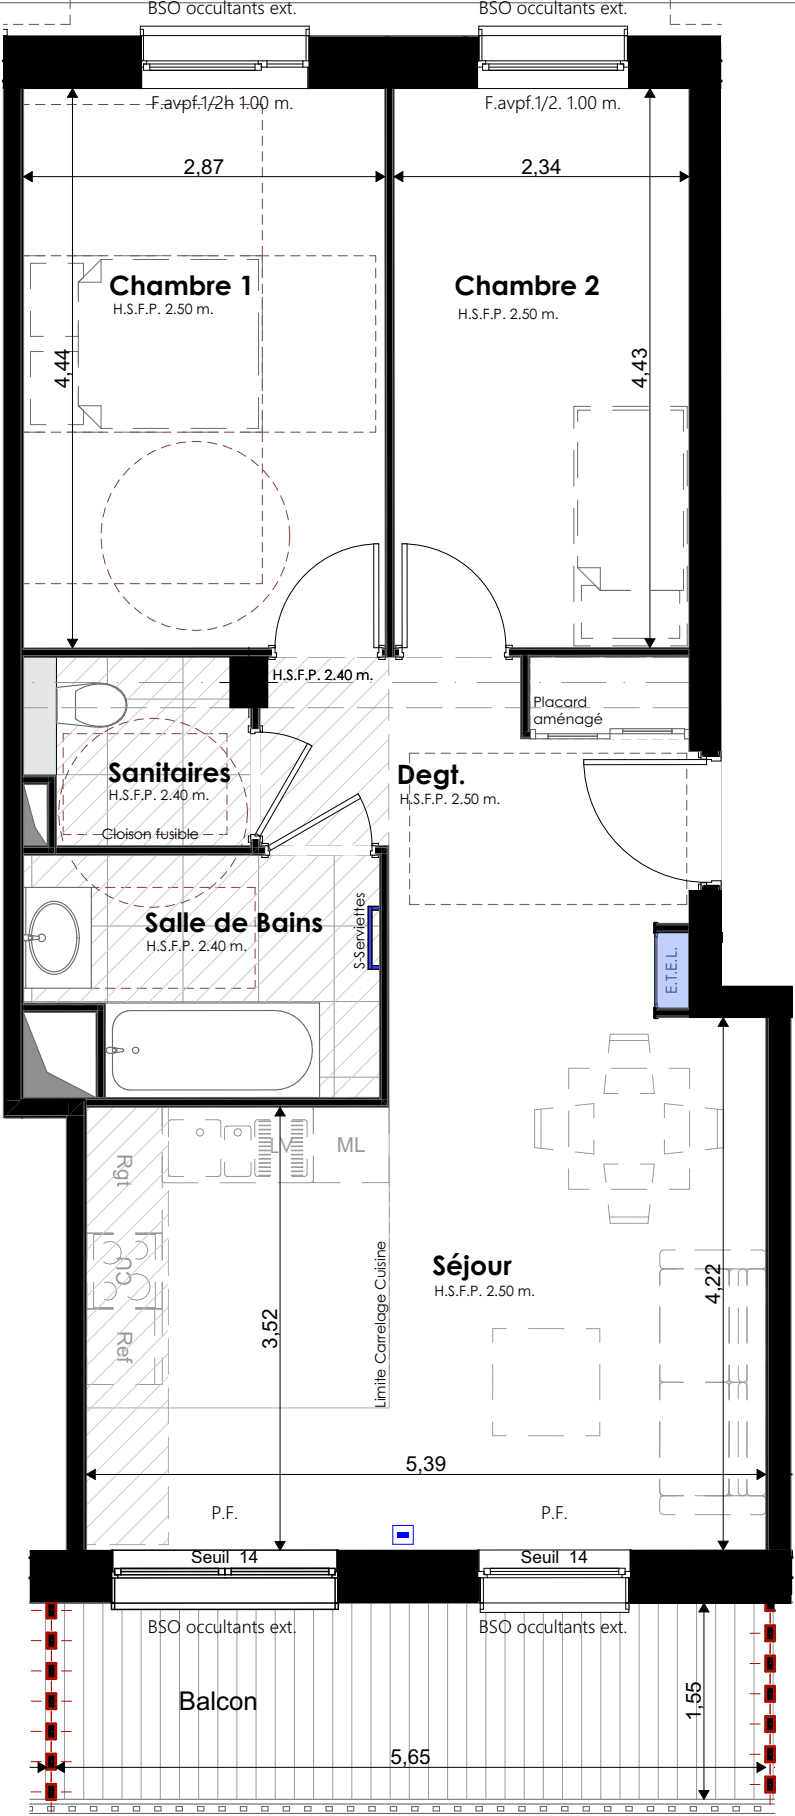

Nota Bene :
Des modifications sont susceptibles d'être apportées à ce plan en fonction de nécessités techniques de réalisation, tant en ce qui concerne les dimensions libres que l'équipement. Les surfaces indiquées sont approximatives. Les retombées, soffites, faux-plafonds, ainsi que l'emplacement des équipements sont figurés à titre indicatif. La surface globale peut varier de plus ou moins 5%. Les éléments indiqués en pointillés ne sont pas fournis/posés...
Les emplacements des placards sont figurés à titre indicatif. Seul un placard dans l'entrée (ou dans la chambre principale) est prévu aménagé et équipé d'une façade coulissante ou ouvrant à la française suivant largeur.

