

ROOJ by GA

roojby GA

CHATOU

Rue Pathé - Espace Lumière

Logement

1-1309

Date

11 / 06 / 2026

Lot

Lot A

Bâtiment

01

Niveau

R+3

Type

T3

Indice

LCO

Surfaces habitables	
Nom	Superficie mesurée
Entrée	4,37 m²
Séjour	23,69 m²
Chambre 1	13,30 m²
Chambre 2	9,31 m²
Salle de Bains	5,32 m²
Sanitaires	2,17 m²
Dgmt.	2,06 m²
Total :	60,22 m²

Surfaces annexes	
Nom	Superficie mesurée
Balcon	5,00 m²

Fr. BRIFFAUD Architecte
Groupe FRANC

LÉGENDE

F. / P.F.

Fenêtre / Porte-fenêtre

F av

Fenêtre avec allège vitrée

F.avpf

Fenêtre avec all. vitrée pare-flamme

B.S.O.

Brise-soleil orientable

HSPF

Hauteur sous faux plafond

ETEL

Tableau électrique

CU

Four-plaque cuisson

LV

Lave-vaisselle

ML

Machine à laver


Ref

Réfrigérateur

S.S.

Sèche serviette

Faux-plafond et soffite

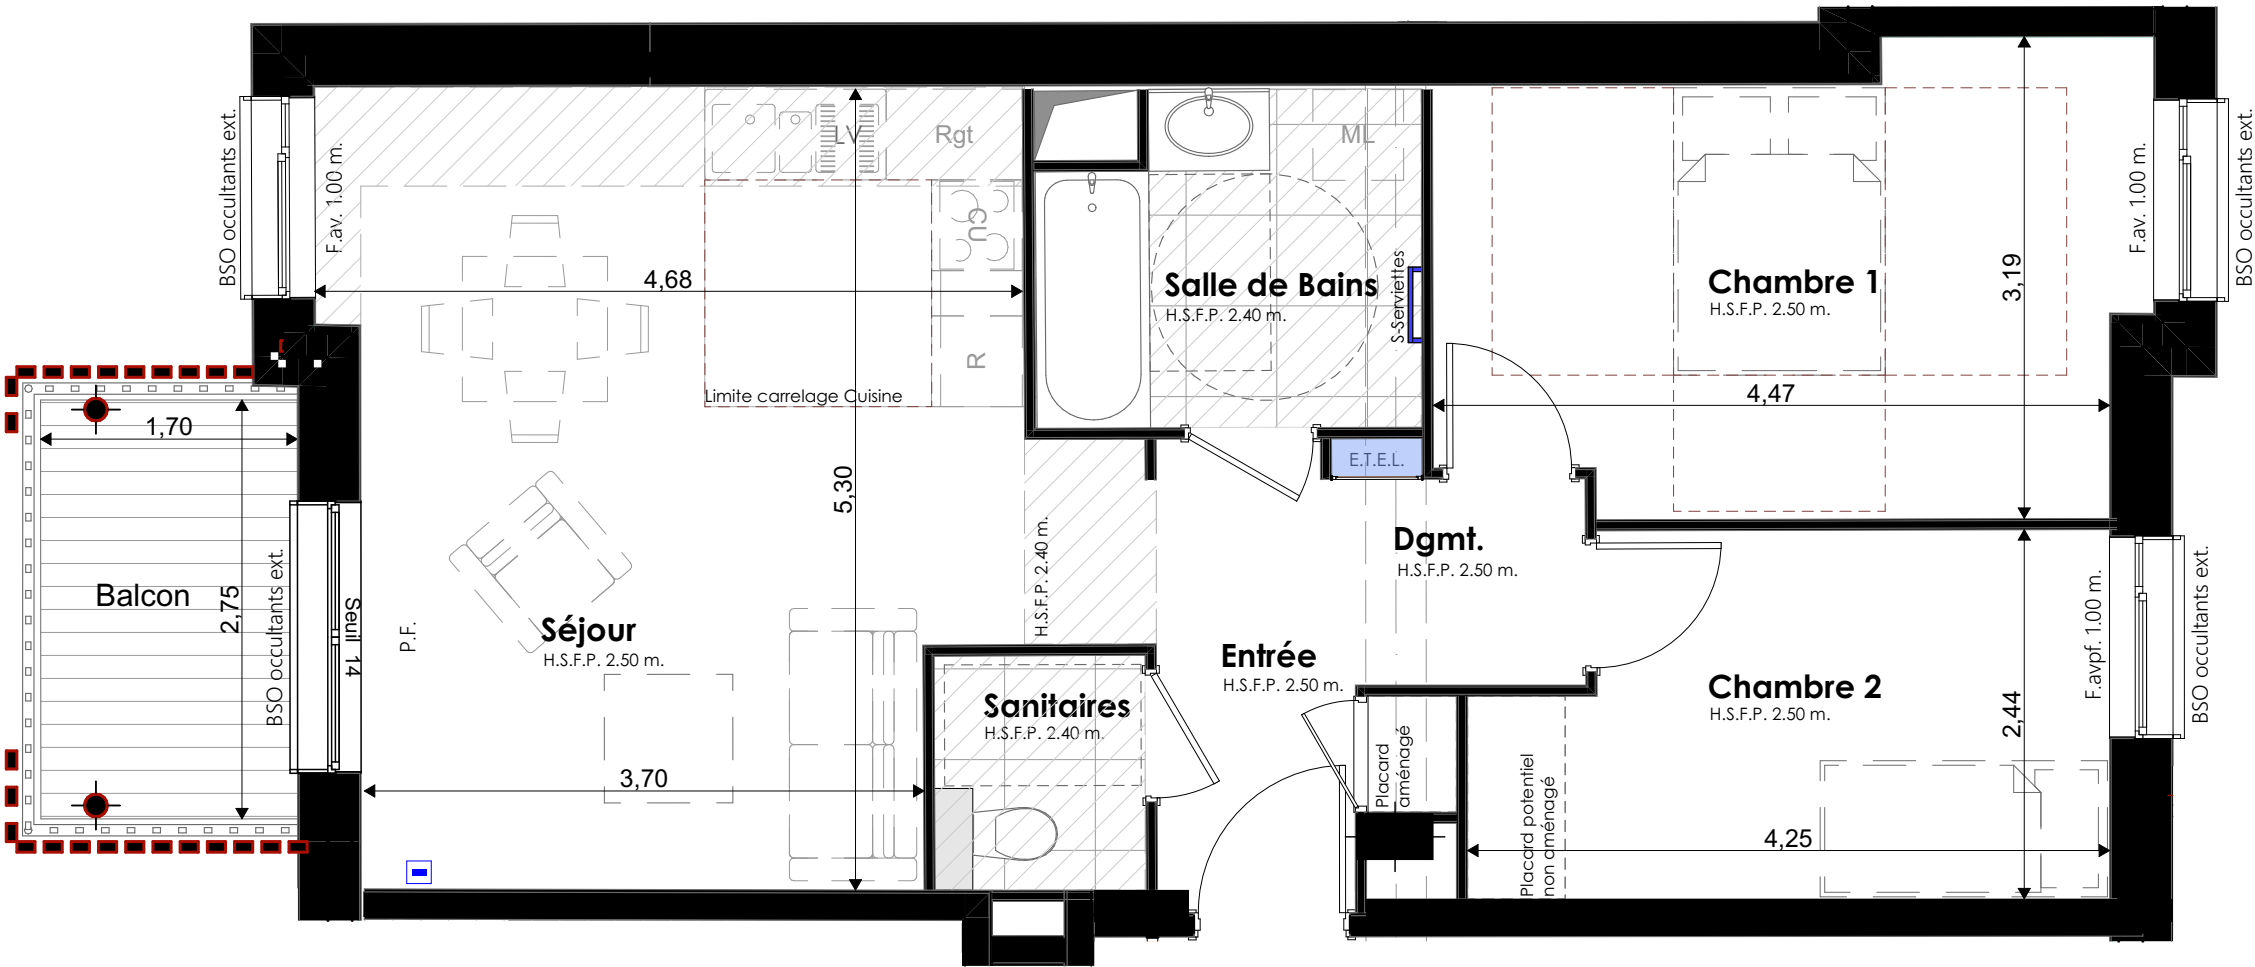

Nota Bene :

Des modifications sont susceptibles d'être apportées à ce plan en fonction de nécessités techniques de réalisation, tant en ce qui concerne les dimensions libres que l'équipement. Les surfaces indiquées sont approximatives. Les retombées, soffites, faux-plafonds, ainsi que l'emplacement des équipements sont figurés à titre indicatif. La surface globale peut varier de plus ou moins 5%. Les éléments indiqués en pointillés ne sont pas fournis/posés...
Les emplacements des placards sont figurés à titre indicatif. Seul un placard dans l'entrée (ou dans la chambre principale) est prévu aménagé et équipé d'une façade coulissante ou ouvrant à la française suivant largeur.