

ROOJ by GA

roojby GA

CHATOU

Rue Pathé - Espace Lumière



Logement

1-111


Date	11 / 06 / 2026
Lot	Lot A
Bâtiment	01
Niveau	R+1
Type	T3
Indice	LCO

Surfaces habitables	
Nom	Superficie mesurée
Séjour	26,98 m²
Chambre 1	12,55 m²
Chambre 2	11,14 m²
Salle de Bains	5,25 m²
San.	2,05 m²
Degt.	2,99 m²
Total :	60,96 m²

Surfaces annexes	
Nom	Superficie mesurée
Terrasse	5,00 m²



Fr. BRIFFAUD Architecte
Groupe FRANC

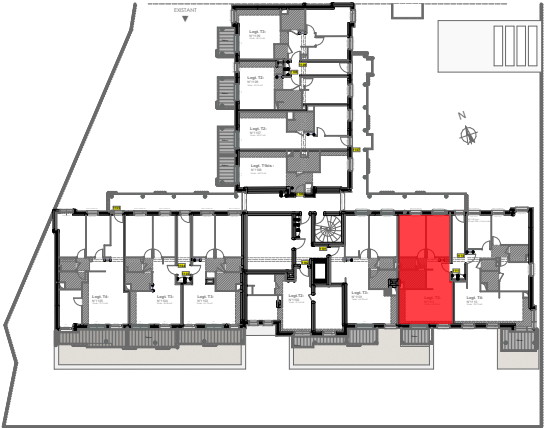

LÉGENDE

F. / P.F.

F av

F.avpf

B.S.O.

HSPF

ETEL

CU

LV

ML

Ref

S.S.

Four-plaque cuisson


Lave-vaisselle

Machine à laver

Réfrigérateur

Sèche serviette

Faux-plafond et soffite

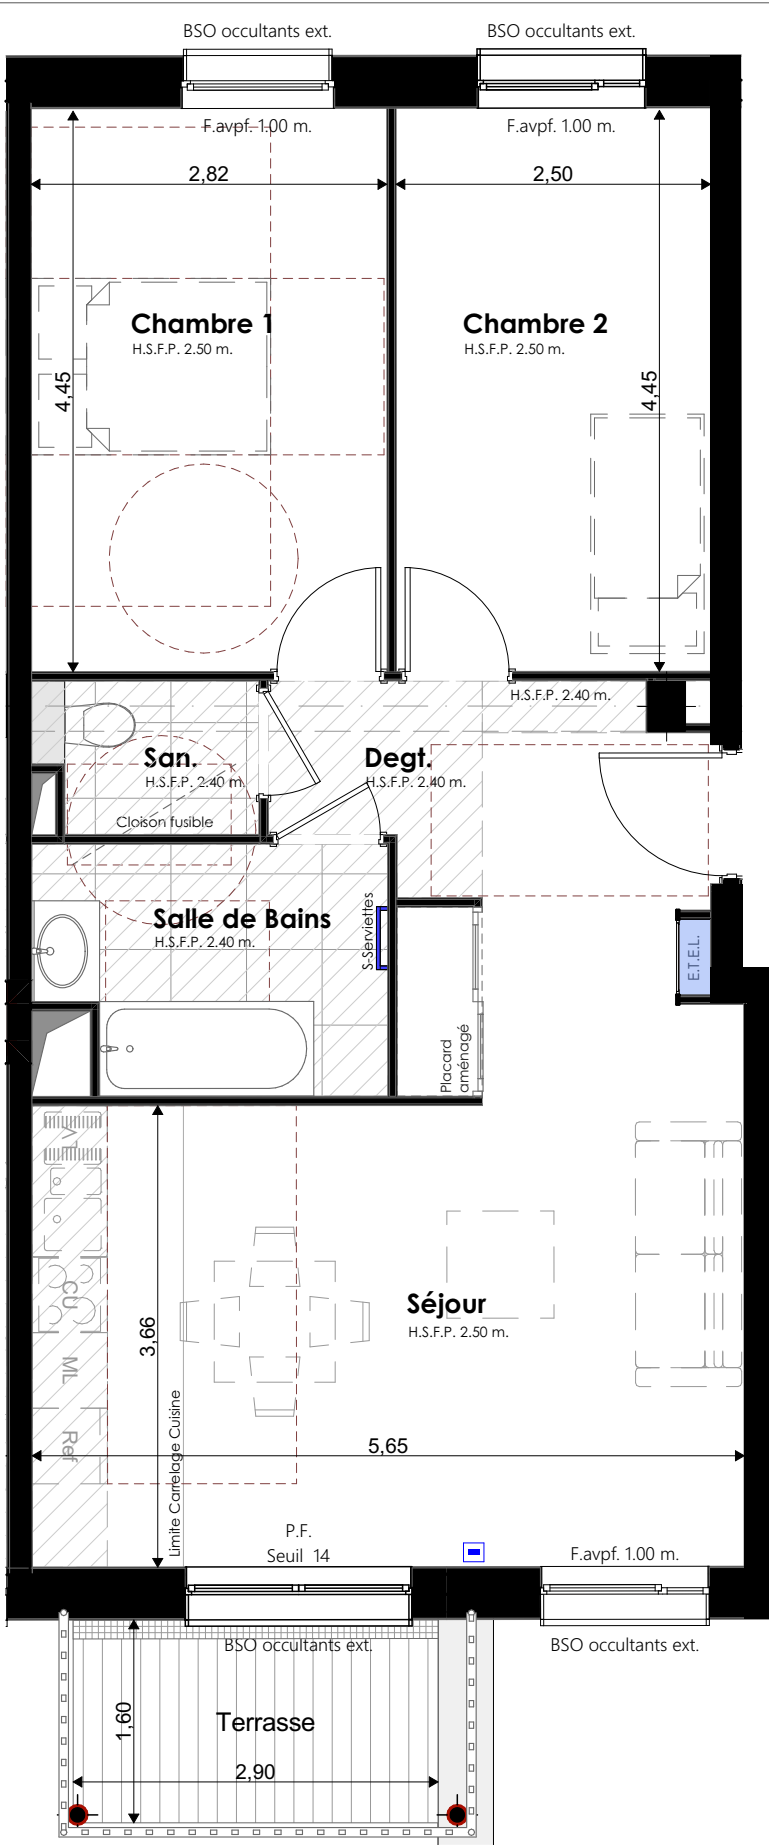

Nota Bene :
Des modifications sont susceptibles d'être apportées à ce plan en fonction de nécessités techniques de réalisation, tant en ce qui concerne les dimensions libres que l'équipement. Les surfaces indiquées sont approximatives. Les retombées, soffites, faux-plafonds, ainsi que l'emplacement des équipements sont figurés à titre indicatif. La surface globale peut varier de plus ou moins 5%. Les éléments indiqués en pointillés ne sont pas fournis/posés...
Les emplacements des placards sont figurés à titre indicatif. Seul un placard dans l'entrée (ou dans la chambre principale) est prévu aménagé et équipé d'une façade coulissante ou ouvrant à la française suivant largeur.

