

ROOJ by GA

roojby GA

CHATOU

Rue Pathé - Espace Lumière



Logement

1-1310


Date	11 / 06 / 2026
Lot	Lot A
Bâtiment	01
Niveau	R+3
Type	T4
Indice	LCO

Surfaces habitables	
Nom	Superficie mesurée
Entrée	3,43 m²
Séjour	31,22 m²
Chambre 1	12,84 m²
Chambre 2	9,84 m²
Chambre 3	9,08 m²
Salle de Bains	3,35 m²
Salle d'Eau	3,40 m²
San.	1,88 m²
Degt.	3,66 m²
Total :	78,70 m²

Surfaces annexes	
Nom	Superficie mesurée
Balcon	10,00 m²



Fr. BRIFFAUD Architecte
Groupe FRANC

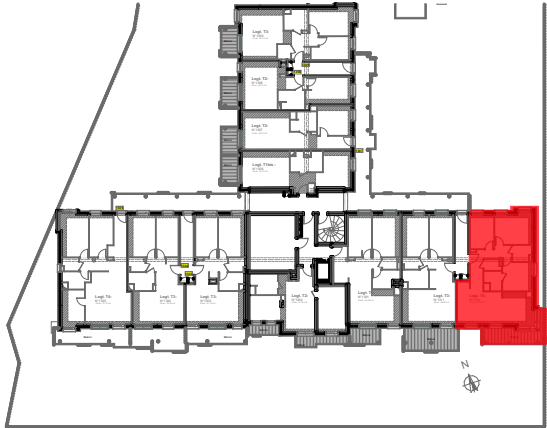

LÉGENDE

F. / PF.

F av

F.avpf

B.S.O.

HSPF

ETEL

Fenêtre / Porte-fenêtre

Fenêtre avec allège vitrée

Fenêtre avec all. vitrée pare-flamme

Brise-soleil orientable

Hauteur sous faux plafond

Tableau électrique

CU

LV

ML

Ref

S.S.

Four-plaque cuisson


Lave-vaisselle

Machine à laver

Réfrigérateur

Sèche serviette

Faux-plafond et soffite

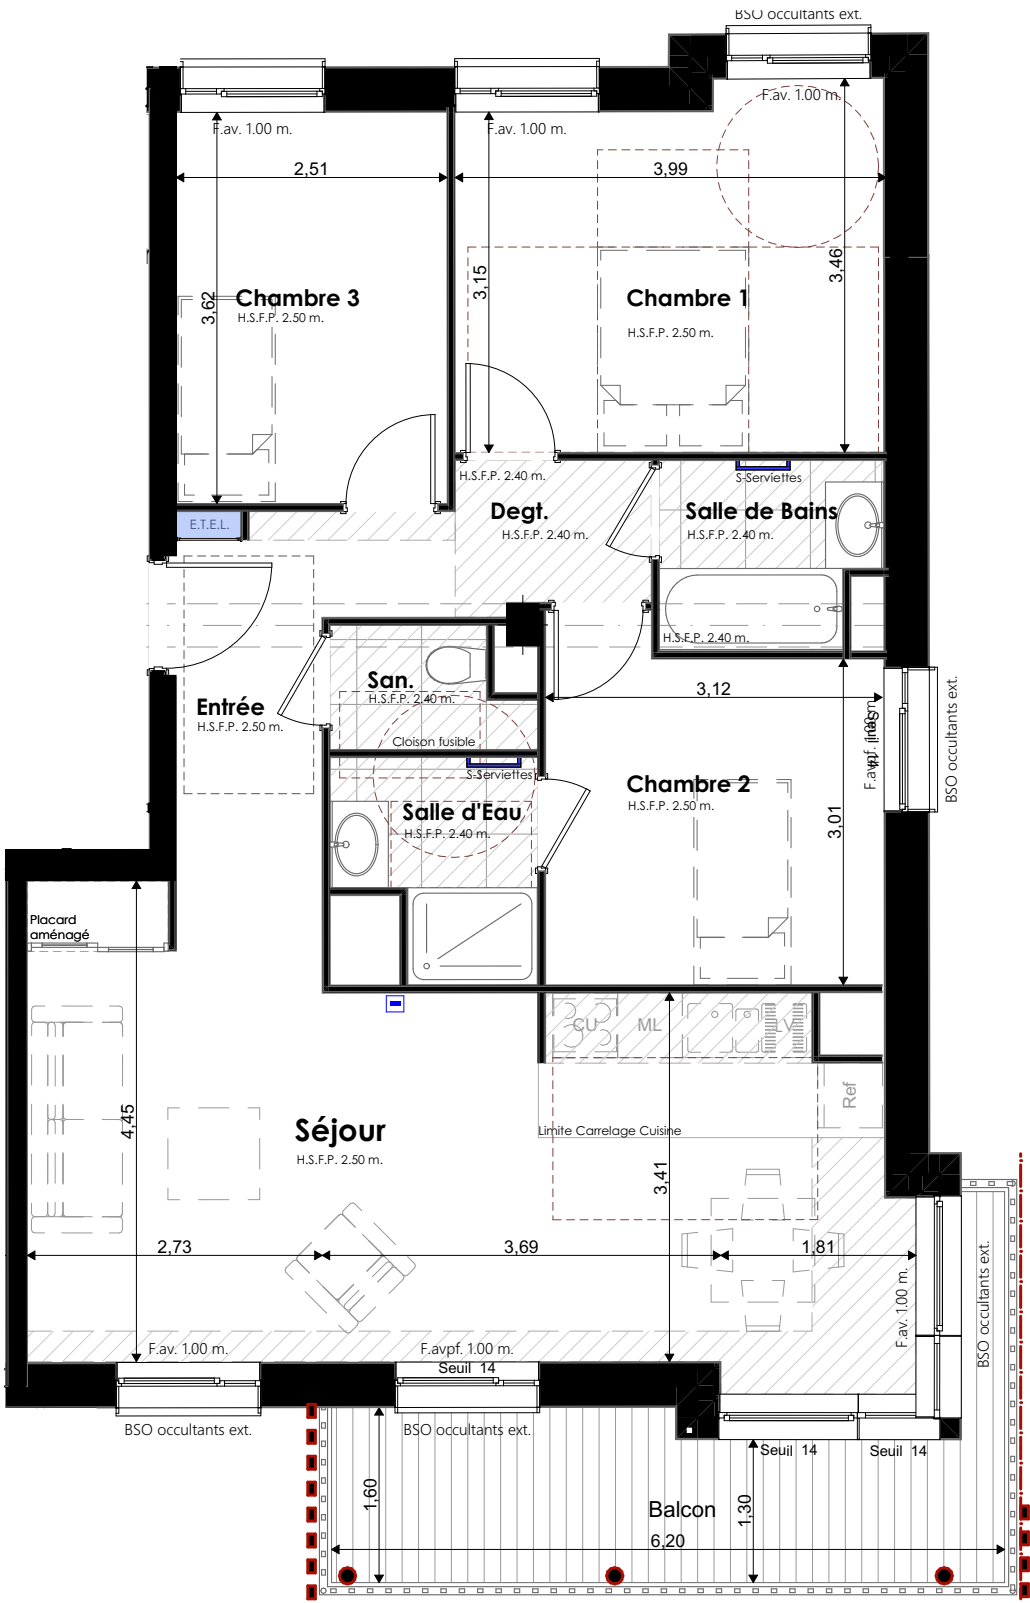

Nota Bene :
Des modifications sont susceptibles d'être apportées à ce plan en fonction de nécessités techniques de réalisation, tant en ce qui concerne les dimensions libres que l'équipement. Les surfaces indiquées sont approximatives. Les retombées, soffites, faux-plafonds, ainsi que l'emplacement des équipements sont figurés à titre indicatif. La surface globale peut varier de plus ou moins 5%. Les éléments indiqués en pointillés ne sont pas fournis/posés...
Les emplacements des placards sont figurés à titre indicatif. Seul un placard dans l'entrée (ou dans la chambre principale) est prévu aménagé et équipé d'une façade coulissante ou ouvrant à la française suivant largeur.

