

ROOJ by GA

roojby GA

CHATOU

Rue Pathé - Espace Lumière



Logement

1-105


|          |                |
|----------|----------------|
| Date     | 11 / 06 / 2026 |
| Lot      | Lot A          |
| Bâtiment | 01             |
| Niveau   | R+1            |
| Type     | T4             |
| Indice   | LCO            |

| Surfaces habitables |                    |
|---------------------|--------------------|
| Nom                 | Superficie mesurée |
| Entrée              | 4,98 m²            |
| Séjour              | 29,89 m²           |
| Chambre 1           | 13,31 m²           |
| Chambre 2           | 10,45 m²           |
| Chambre 3           | 9,33 m²            |
| Salle de Bains      | 4,67 m²            |
| Sanitaires          | 2,38 m²            |
| Degt.               | 4,14 m²            |
| Total :             | 79,15 m²           |

| Surfaces annexes |                    |
|------------------|--------------------|
| Nom              | Superficie mesurée |
| Terrasse         | 8,00 m²            |



Fr. BRIFFAUD Architecte  
Groupe FRANC

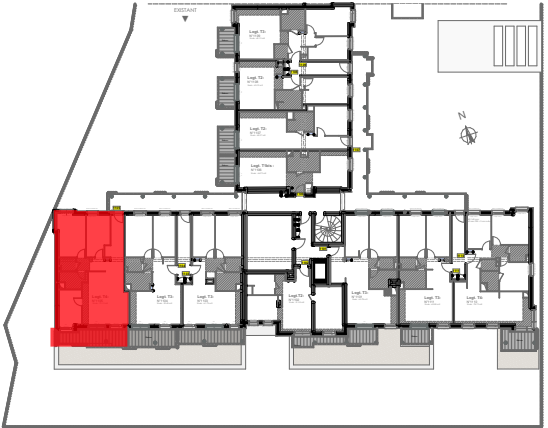

LÉGENDE

F. / P.F.

F av

F.avpf

B.S.O.

HSPF

ETEL

Fenêtre / Porte-fenêtre

Fenêtre avec allège vitrée

Fenêtre avec all. vitrée pare-flamme

Brise-soleil orientable

Hauteur sous faux plafond

Tableau électrique

CU

LV

ML

Ref

S.S.

Four-plaque cuisson


Lave-vaisselle

Machine à laver

Réfrigérateur

Sèche serviette

Faux-plafond et soffite

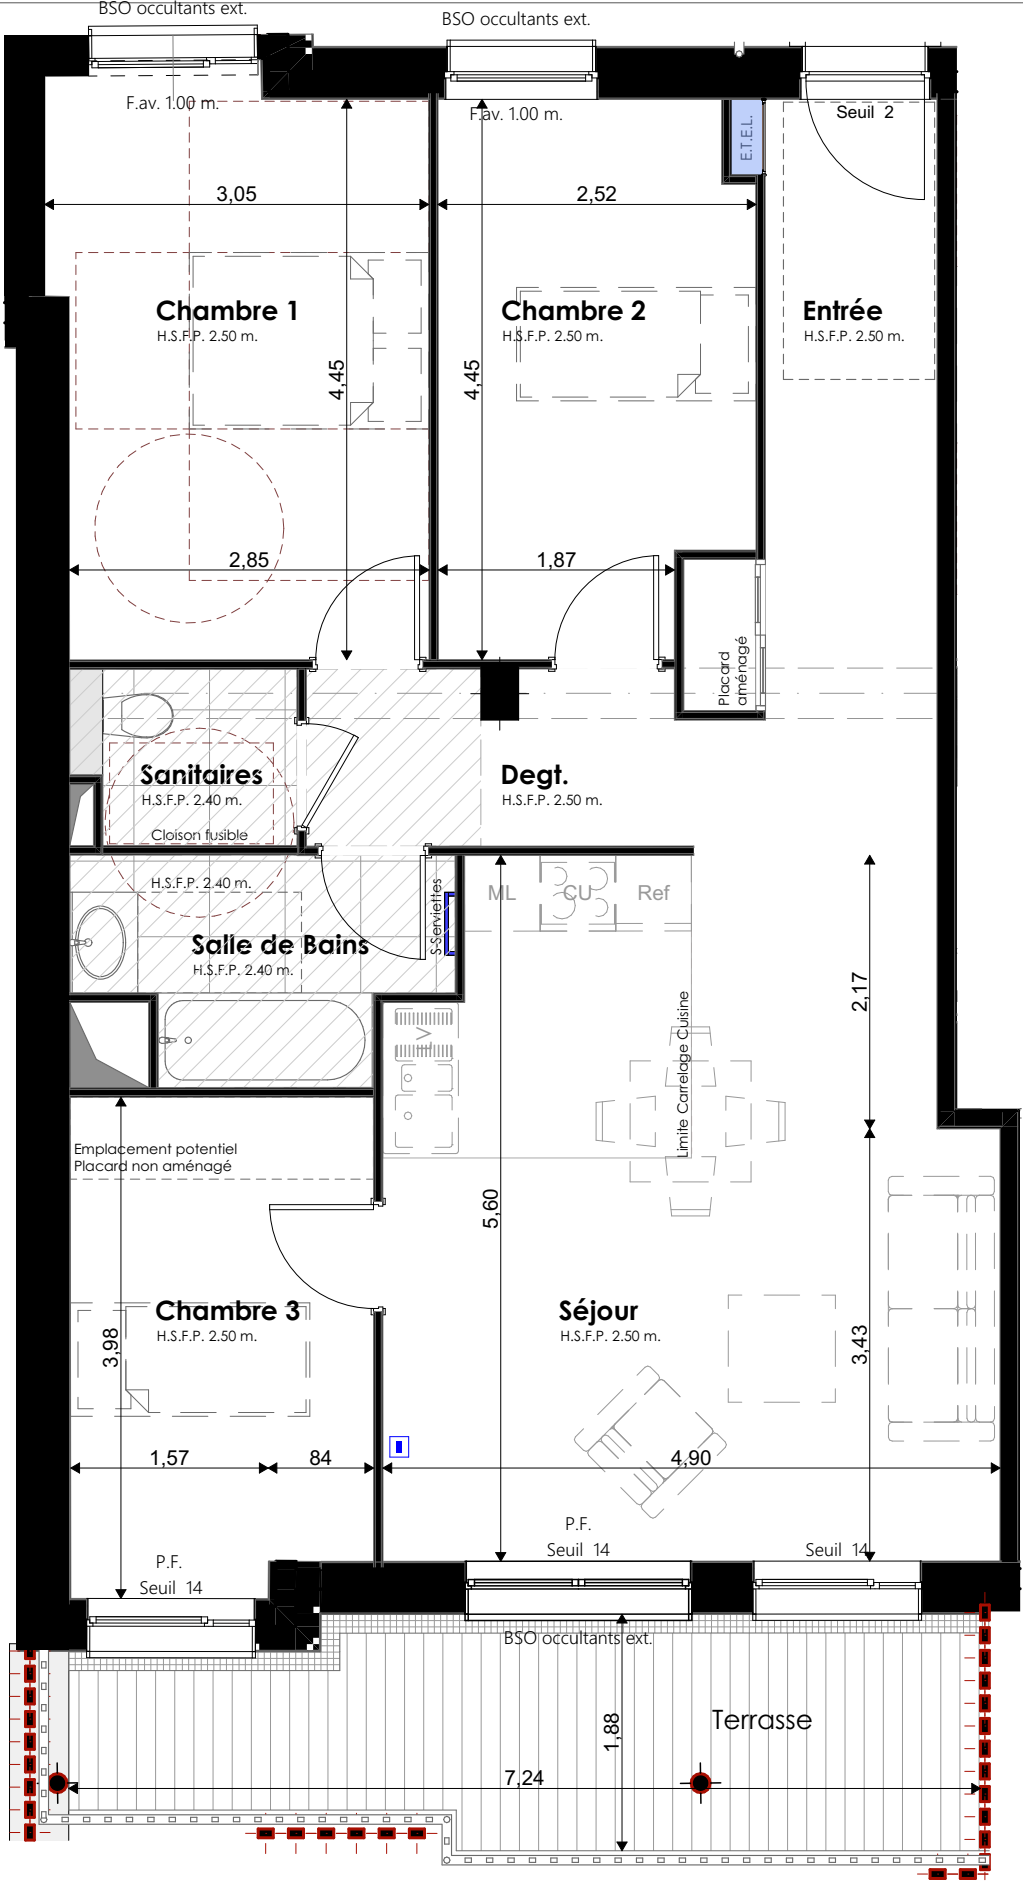

**Nota Bene :**  
Des modifications sont susceptibles d'être apportées à ce plan en fonction de nécessités techniques de réalisation, tant en ce qui concerne les dimensions libres que l'équipement. Les surfaces indiquées sont approximatives. Les retombées, soffites, faux-plafonds, ainsi que l'emplacement des équipements sont figurés à titre indicatif. La surface globale peut varier de plus ou moins 5%. Les éléments indiqués en pointillés ne sont pas fournis/posés...  
Les emplacements des placards sont figurés à titre indicatif. Seul un placard dans l'entrée ( ou dans la chambre principale ) est prévu aménagé et équipé d'une façade coulissante ou ouvrant à la française suivant largeur.

