

VILLEJUIF
LEBON-LAMARTINE



TERRASSES


LAMARTINE

Rue Lamartine 94800 Villejuif



HALL A2

APPARTEMENT DE 3 PIECES
n° A2-012 au 1er étage

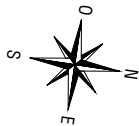


ENTREE	2.20 m²
SEJOUR/CUISINE	26.64 m²
CHAMBRE 1	12.70 m²
CHAMBRE 2	10.91 m²
SALLE D'EAU	5.03 m²
RANGEMENT	2.27 m²
WC	1.82 m²
DEGAGEMENT	5.57 m²
SURFACE TOTALE HABITABLE	67.14 m²
BALCON	13.65 m²
SURFACE TOTALE HABITABLE ET ANNEXE	80.79 m²

HSP environ 270 cm sauf sous faux-plafond


LEGENDE

AP	allège pleine		sèche-serviette
AV	allège vitrée		radiateur
VR	volet roulant	R	réfrigérateur
GC	garde corps	LV	lave vaisselle
	souffite/faux plafond	LL	lave linge
ETEL	esp tech elec du logt	C	cuisson
PL	placard	TRI	tri sélectif linéaire
---	retombée de poutre	LC	complémentaire
	fenêtre		porte fenêtre
	fenêtre fixe		

Indice :	MAI 2026
Echelle	

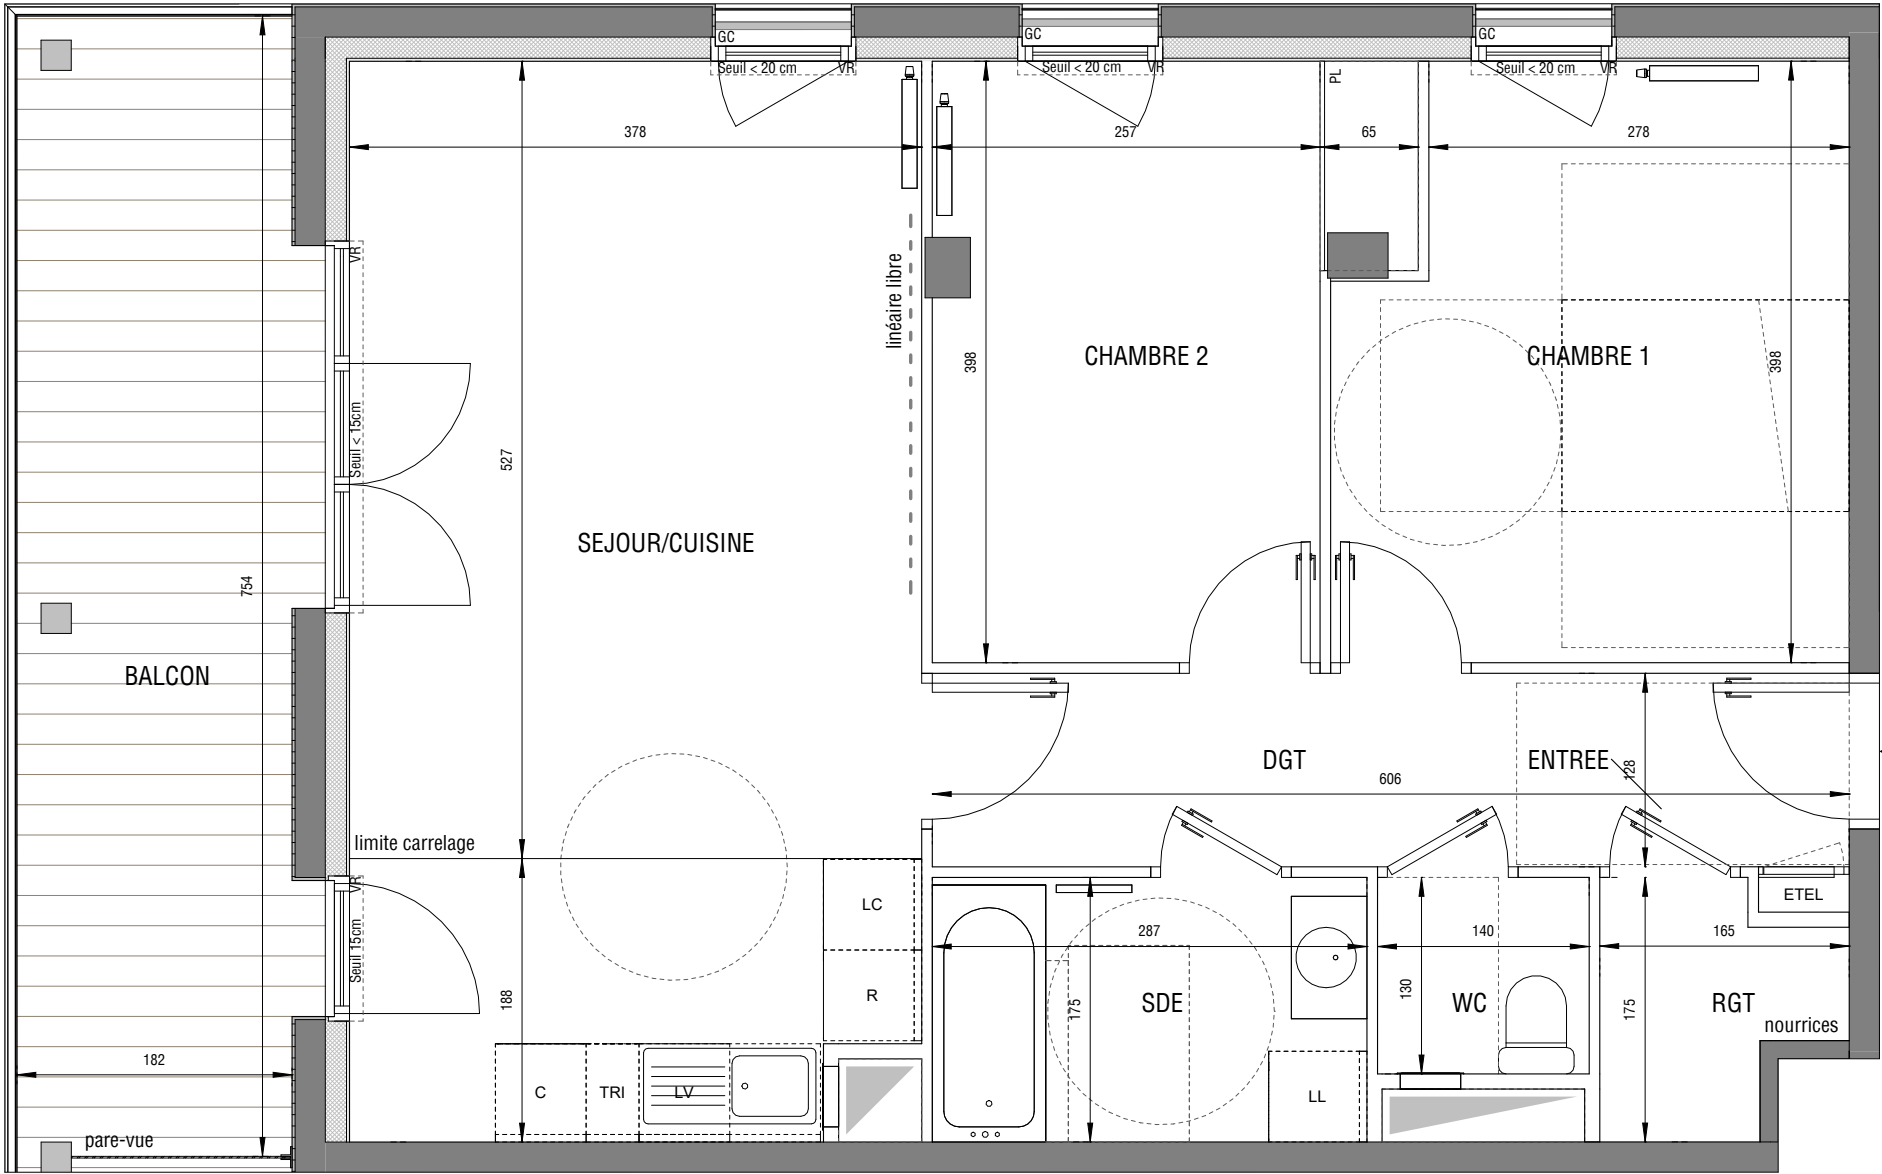

◀ N°A2-012

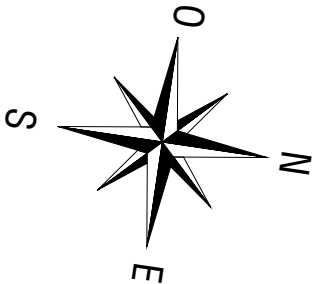

Conformément à la réglementation, ce plan est :

EVOLUTIF	PMR
----------	-----

Nota : Les surfaces des placards sont comprises dans celles des pièces où ils se situent. Des modifications sont susceptibles d'être apportées à ce plan en fonction des nécessités techniques et réglementaires de la réalisation, tant en ce qui concerne les dimensions libres que l'équipement. Les soffites, faux-plafonds retombés, gaines techniques, canalisations, trappes de visite, descentes d'eaux pluviales, équipements électriques, ne sont pas systématiquement représentés ou le sont à titre indicatif. Les dimensions et les implantations des appareils de chauffage, lorsqu'ils sont représentés, sont indicatifs et seront soumis à la conformité de l'étude thermique. La forme des jardins(pente, talus...) n'est pas toujours représentée ou l'est à titre indicatif. La végétation éventuellement représentée n'est pas contractuelle. »