


VILLEJUIF
LEBON-LAMARTINE



TERRASSES


LAMARTINE

Rue Lamartine 94800Villejuif

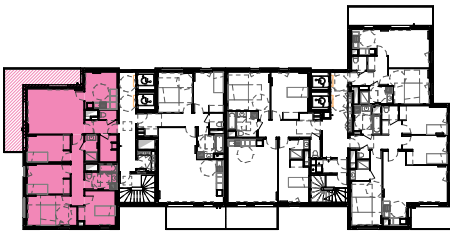

HALL A2

APPARTEMENT DE 5 PIECES
n° A2-081 au 8eme étage

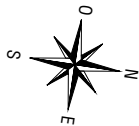


ENTREE	3.78 m²
SEJOUR	22.05 m²
CUISINE	10.29 m²
CHAMBRE 1	12.36 m²
CHAMBRE 2	11.05 m²
CHAMBRE 3	9.93 m²
CHAMBRE 4	9.92 m²
SALLE DE BAINS	6.21 m²
SALLE D'EAU	3.10 m²
RANGEMENT	3.95 m²
WC	1.51 m²
DEGAGEMENT	7.90 m²
SURFACE TOTALE HABITABLE	102.05 m²
BALCON	21.05 m²
SURFACE TOTALE HABITABLE ET ANNEXE	123.10 m²


LEGENDE

AP	allège pleine		sêche-serviette
AV	allège vitrée		radiateur
VR	volet roulant	R	réfrigérateur
GC	garde corps	LV	lave vaisselle
	souffite/faux plafond	LL	lave linge
ETEL	esp tech elec du logt	C	cuisson
PL	placard	TRI	tri sélectif linéaire
---	retombée de poutre	LC	complémentaire
	fenêtre		porte fenêtre
			fenêtre fixe

Indice :	MAI 2026
Echelle	

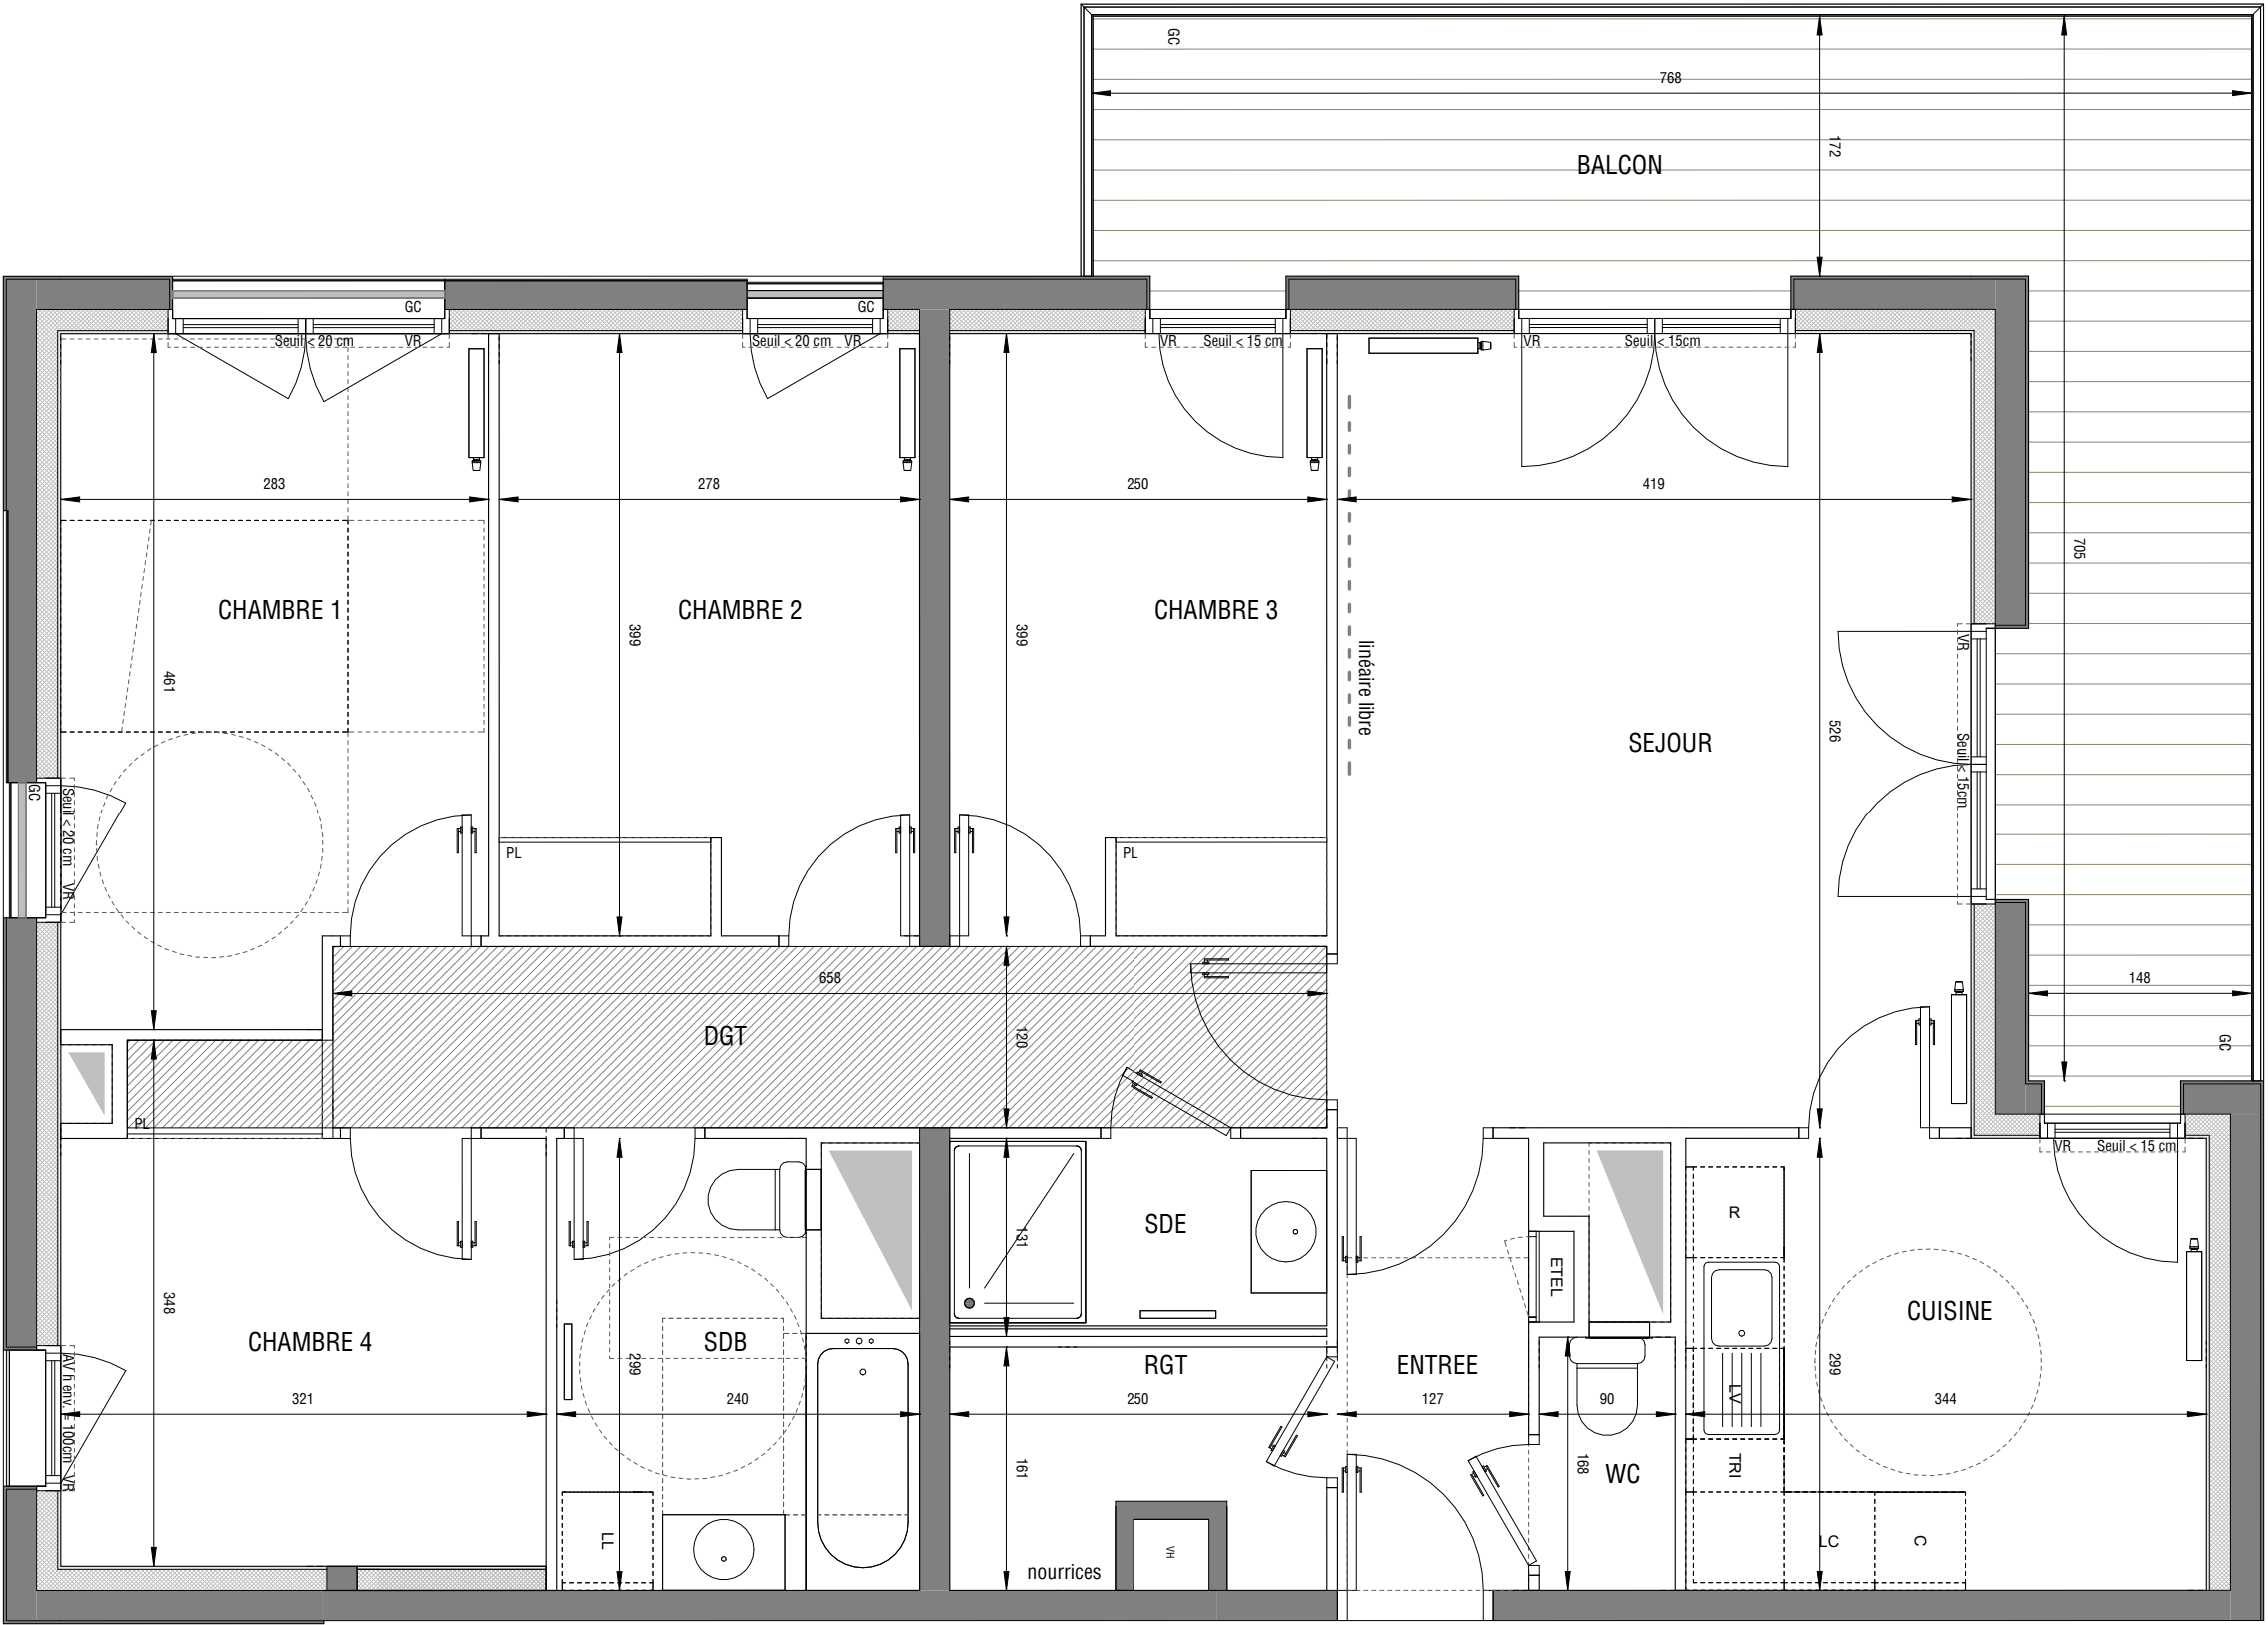

N°A2-081

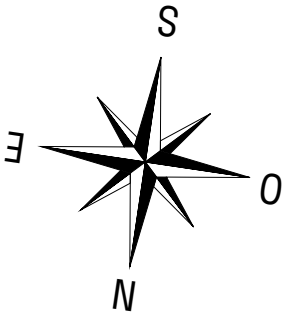

Conformément à la réglementation, ce plan est :

EVOLUTIF

PMR

Nota : Les surfaces des placards sont comprises dans celles des pièces où ils se situent. Des modifications sont susceptibles d'être apportées à ce plan en fonction des nécessités techniques et réglementaires de la réalisation, tant en ce qui concerne les dimensions libres que l'équipement. Les soffites, faux-plafonds retombées, gaines techniques, canalisations, trappes de visite, descentes d'eaux pluviales, équipements électriques, ne sont pas systématiquement représentés ou le sont à titre indicatif. Les dimensions et les implantations des appareils de chauffage, lorsqu'ils sont représentés, sont indicatifs et seront soumis à la conformité de l'étude thermique. La forme des jardins(pente, talus...) n'est pas toujours représentée ou l'est à titre indicatif. La végétation éventuellement représentée n'est pas contractuelle. »