



MAJOR

QUARTIER LORETTE
SAINT-MALO

BATI-ARMOR

BÂTISSEURS D'AVENIR

FÉDÉRATION
PROMOTEURS
IMMOBILIERS

L'OBSERVATOIRE


club

NUMÉRO/TYPE/ÉTAGE

A21 TMA/T3/R+2

ENTREE + PL	7.3 m²
SEJOUR/CUISINE	25.5 m²
CHAMBRE 1	11.1 m²
CHAMBRE 2	10.5 m²
SDE	4.8 m²
WC	2.1 m²
TOTAL HABITABLE	61.3 m²
BAI CON	7.8 m²


	Faux-plafond / soffite		Cloison démontable	PL	Placard
PF	Porte-fenêtre	AP AV	Allège pleine Allège vitrée	F LV	Réfrigérateur Lave-Vaisselle
VR	Volet roulant		Tableau électrique	LL	Lave-linge

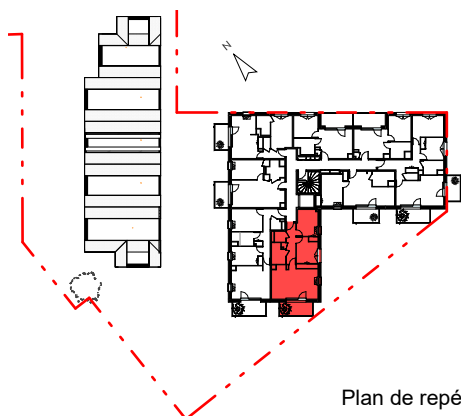

Plan de repérage

DATE	Janvier 2026
------	--------------

VERSION INDICE 5

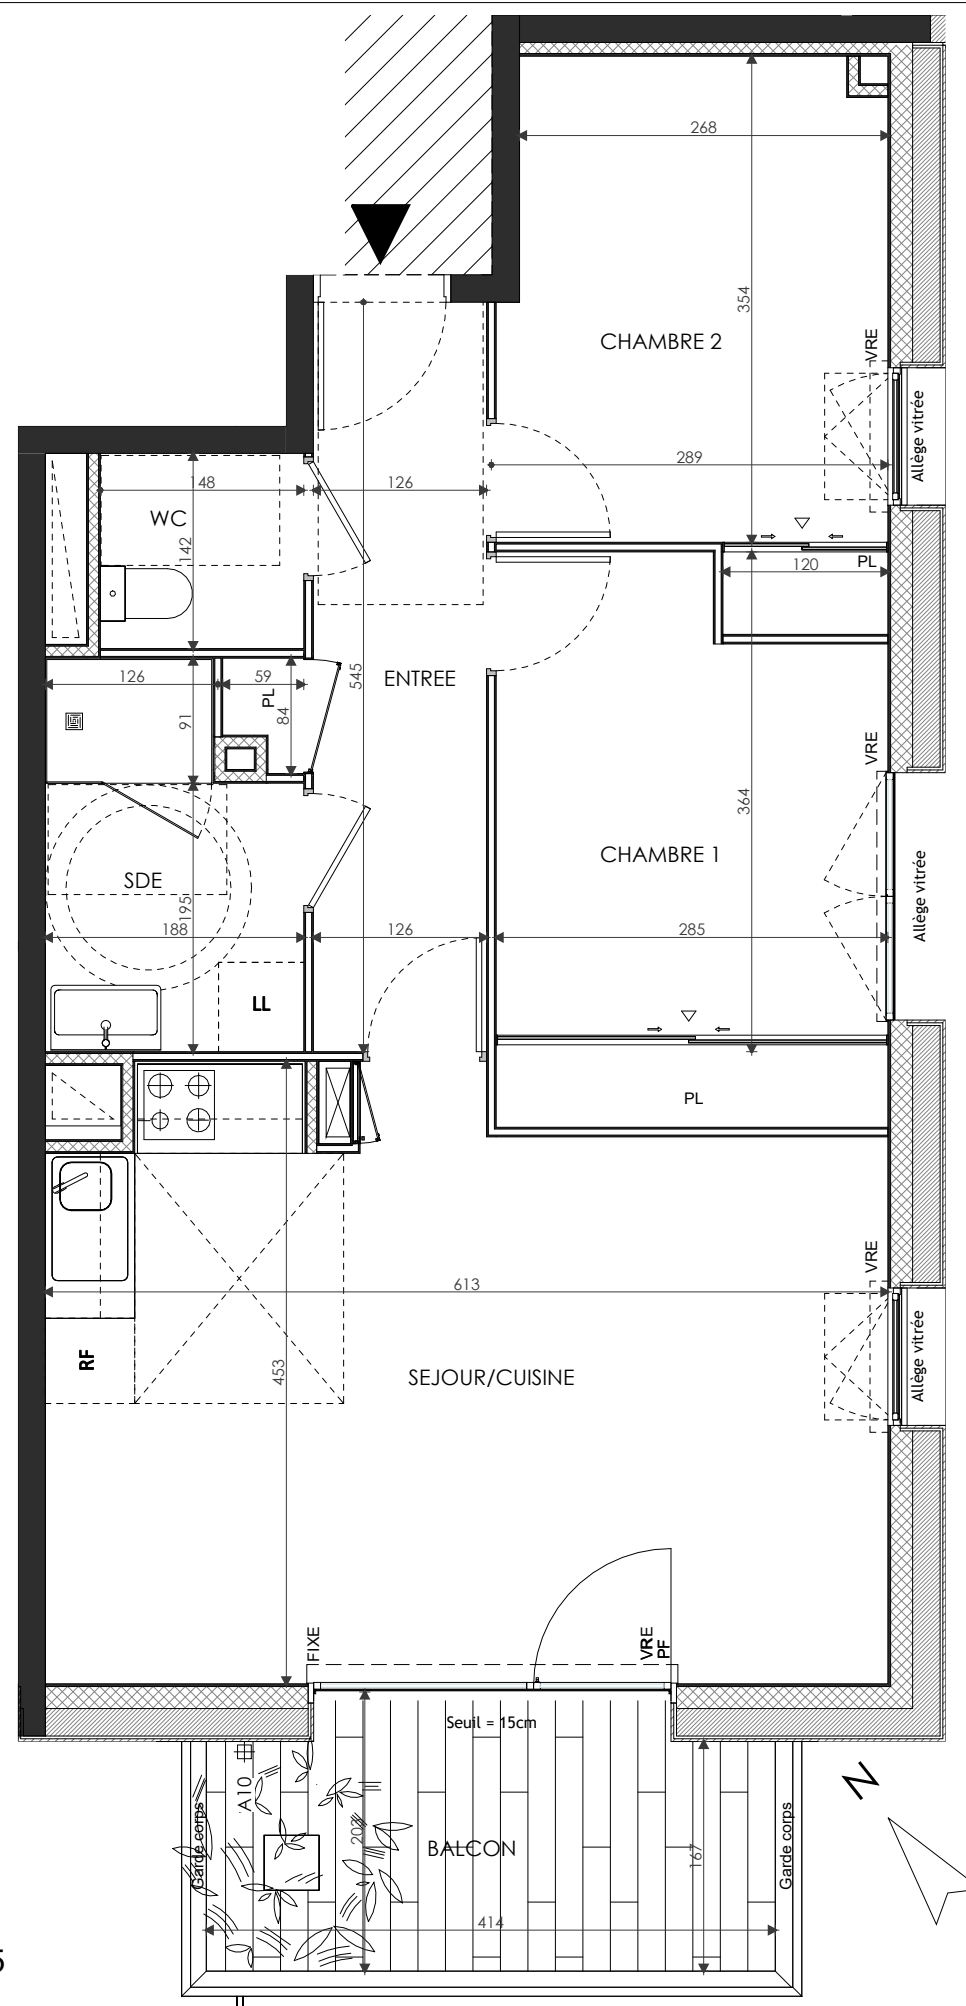

Le présent document pourra subir des adaptations dimensionnelles et techniques afin de répondre aux contraintes induites par les études détaillées d'exécution, les surfaces et les hauteurs sous-plafonds ainsi que l'emplacement des équipements sanitaires ne sont pas toujours figurés ou le sont à titre indicatif.