



DES MODIFICATIONS SONT SUSCEPTIBLES D'ETRE APPORTEES A CE PLAN EN FONCTION DES NECESSITES TECHNIQUES OU REGLEMENTAIRES DE LA REALISATION, TANT EN CE QUI CONCERNE LES DIMENSIONS LIBRES, QUE L'EQUIPEMENT. LES SURFACES, LES HAUTEURS SOUS PLAFOND AINSI QUE LES HAUTEURS DE SEUILS OU D'ALLEGES INDIQUEES SONT APPROXIMATIVES. LES RETOMBEEES, SOFFITES, FAUX-PLAFONDS, TRAPPES DE VISITES, AINSI QUE L'EMPLACEMENT DES DESCENTES D'EAUX PLUVIALES, DES EQUIPEMENTS SANITAIRES NE SONT PAS TOUS FIGURES OU LE SONT A TITRE INDICATIF. LES EVENTUELS PLACARDS REPRESENTES EN POINTILLES SONT SEULEMENT SUGGERES ET NE SERONT PAS FOURNIS.

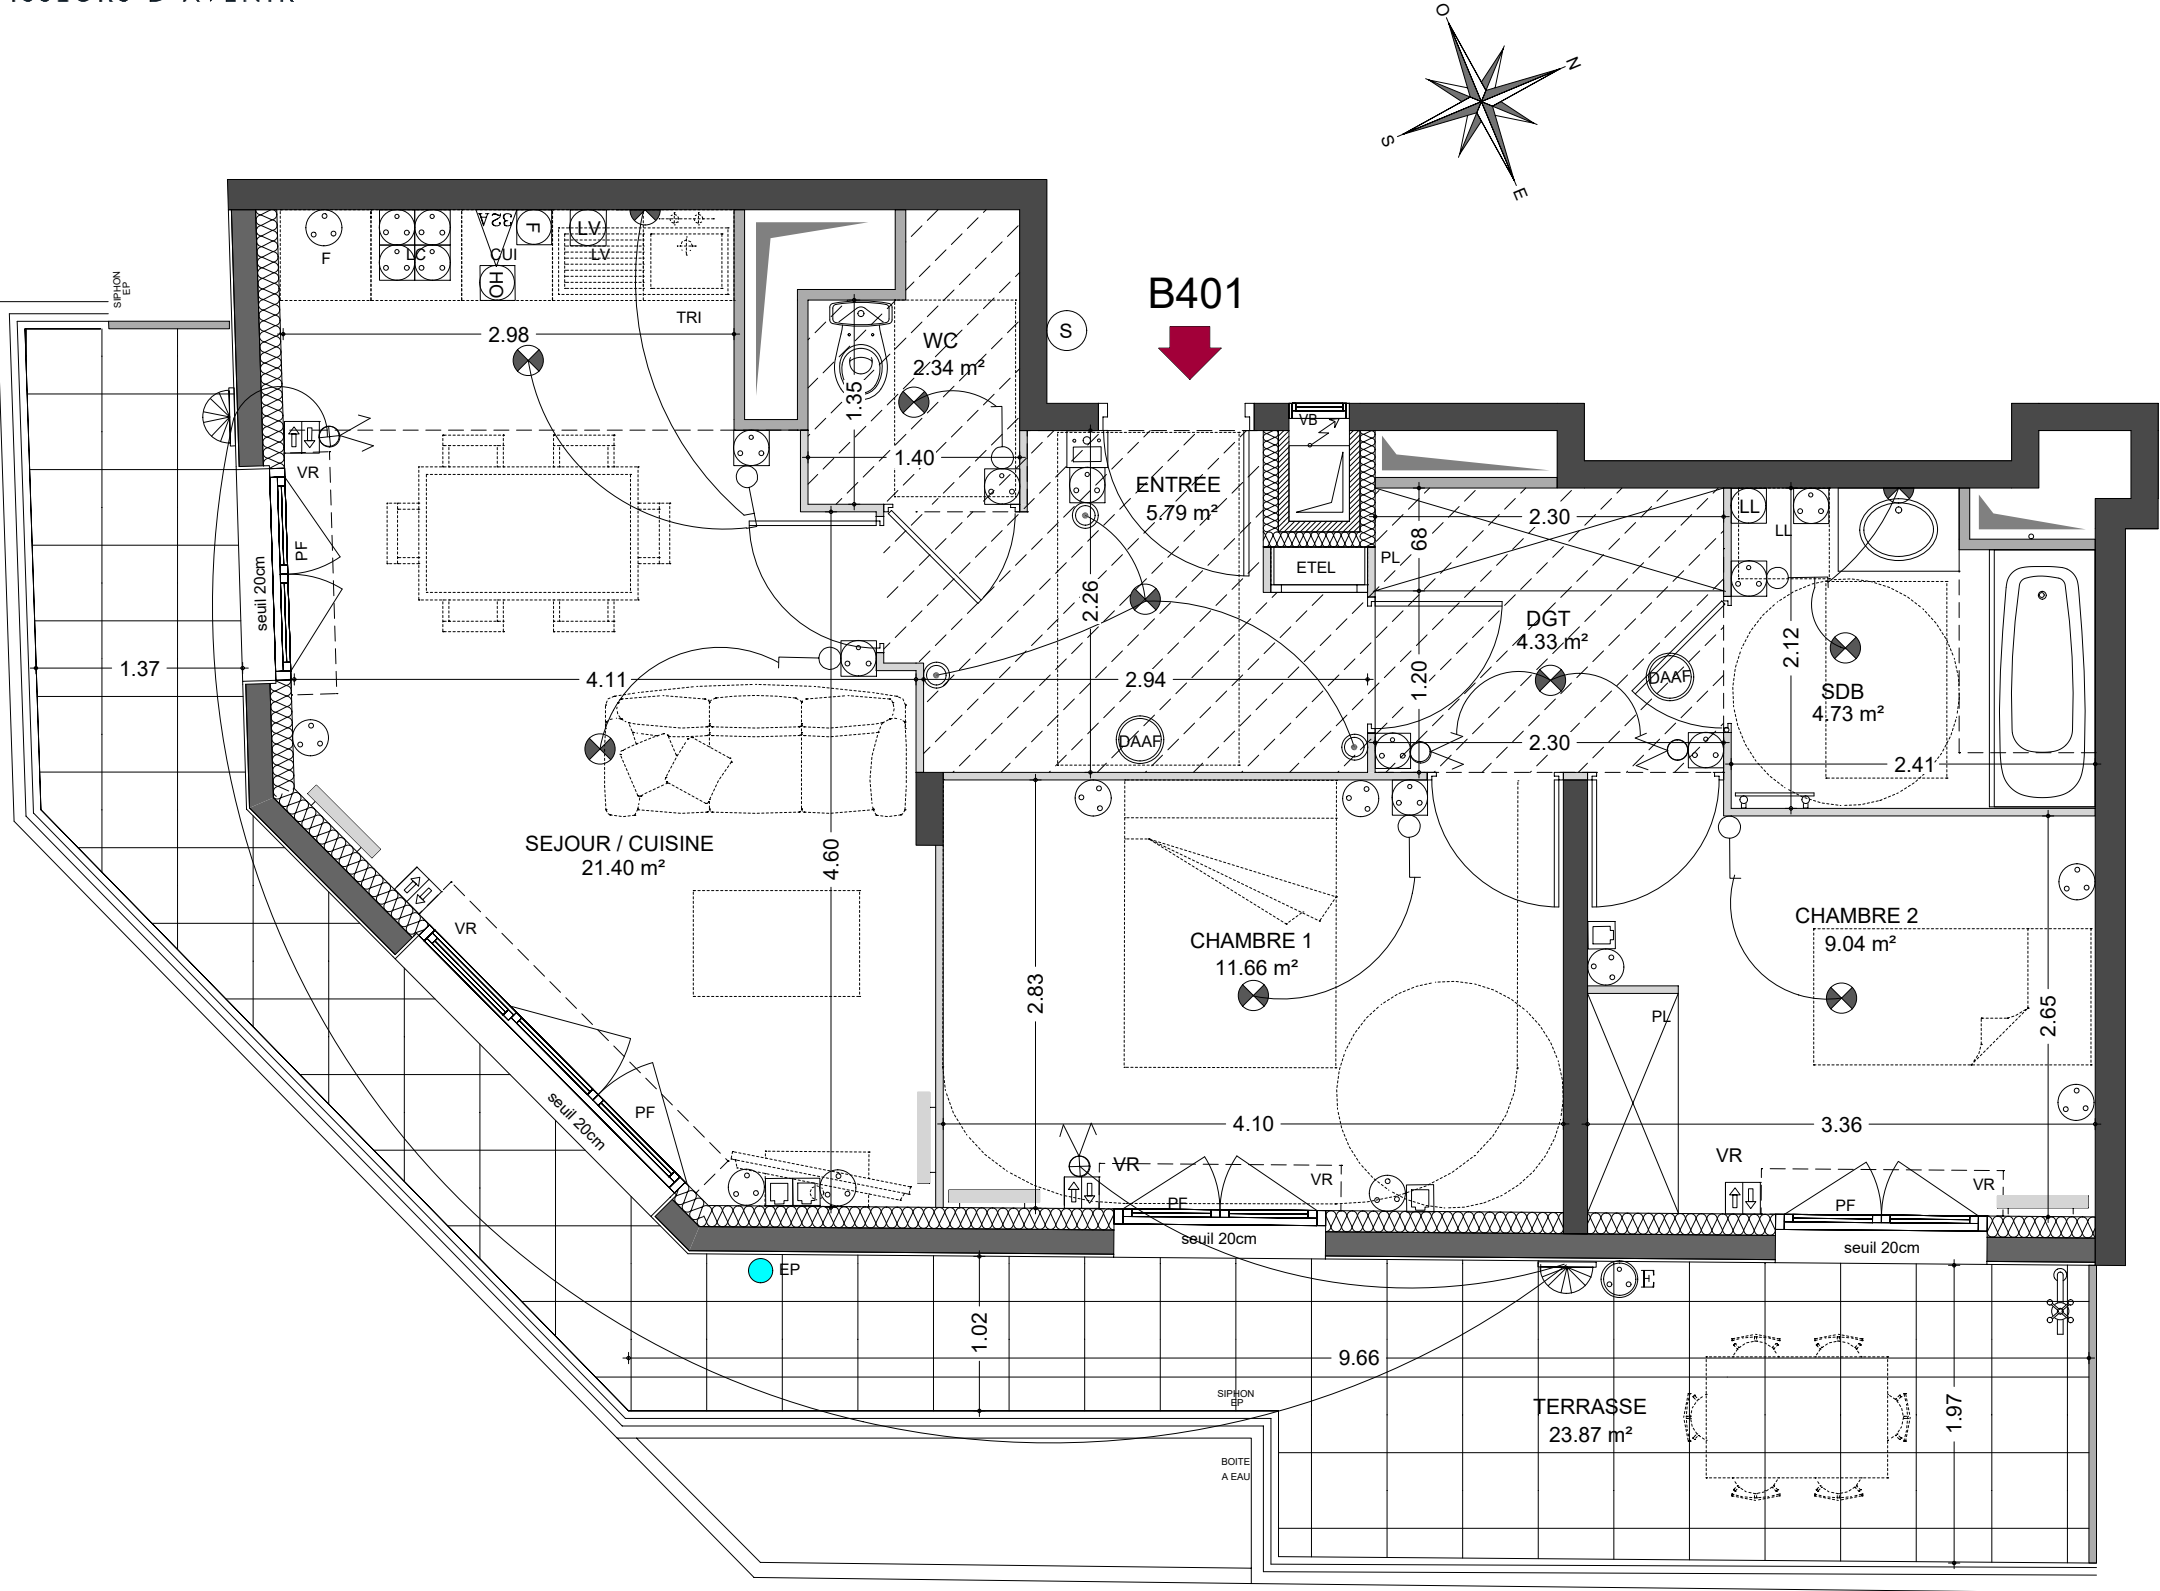

14 - 20 Rue du Moulin de la Roche 94 250 GENTILLY

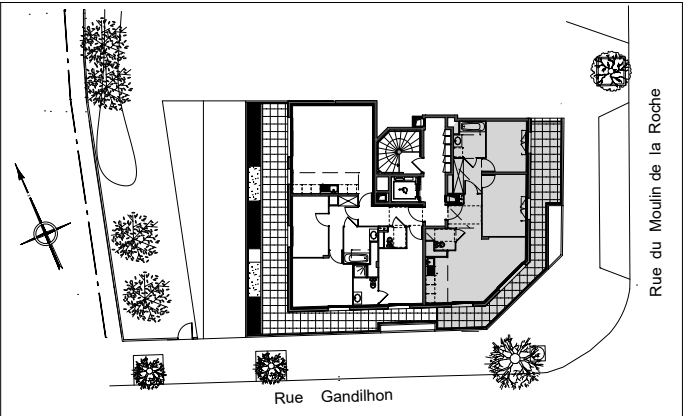

TYPE	No	HALL	NIVEAU
T3	401	B	4
01	ENTREE		5.79 m²
02	SEJOUR / CUISINE		21.40 m²
03	CHAMBRE 1		11.66 m²
04	CHAMBRE 2		9.04 m²
05	SDB		4.73 m²
06	DGT		4.33 m²
07	WC		2.34 m²
SURFACE TOTALE HABITABLE			59.29 m²
08	TERRASSE		23.87m²
SURFACE TOTALE PRIVATIVE			83.16 m²

LEGENDE	
	PRISE 16A
	PRISE 16A Haute
	PRISE 16A Etanche
	PRISE 16A SPECIALISEE LL
	PRISE 16A SPECIALISEE LV
	PRISE 16A SPECIALISEE Hotte
	PRISE 20A Four
	PRISE 32A Plaque de cuisson
	PRISE 20A Etanche
	SORTIE DE FIL EN APPLIQUE
	PRISE RJ45
	Commande VR
	Combine videophone
	DETECTEUR AUTONOME (avertisseur de fumée)
	ETEL ESPACE TECH. ELEC DU LOGT.
	ROBINET DE PUIPAGE
	VR VOLET ROULANT
	SOFFITE hauteur env. 2.20m
	PL PLACARD
	RADIATEUR
	SECHE - SERVIETTES
	RETOMBEE DE POUTRE
	LL LAVE LINGE
	LV LAVE VAISSELLE
	CUI BLOC CUISSON
	F REFRIGERATEUR
	TRI TRI SELECTIFS

HSD : Hauteur sous dalle des pièces principales, 2.50m sauf mention particulière
HSFP : Hauteur sous faux plafond ou soffite, 2.20m mini. sauf mention particulière