

HÉRITAGE ANTONY

HERITAGE

Immeuble de logements
2 rue de Bone - Antony

LOT 00-03 PMR


Pièce	Surface habitable en m²
Pièce de vie	23.75 m²
Chambre 1	12.50 m²
Entrée/dgt	11.88 m²
Chambre 2	9.15 m²
Sdb	4.80 m²
Wc	1.78 m²
cellier/buanderie	1.13 m²

Surface habitable totale 64.99 m²

LOT 00-03-Annexes privatives

Pièce	Surface annexes privative en m²
Terrasse	4.04 m²
Jardin privatif	23.24 m²

Surface annexe privative 27.28 m²

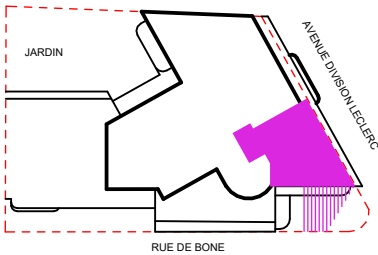

Niveau RDC

LOT 00-03
PMR

T3



kareg

66 Avenue des Champs Elysées 75008 PARIS - www.kareg.fr



OUTSIGN Beyond Architecture

12 rue de la ville neuve 75002 PARIS - www.outsign.fr

ECHELLE


DATE D'EDITION

INDICE

1/50

29/01/2026

D

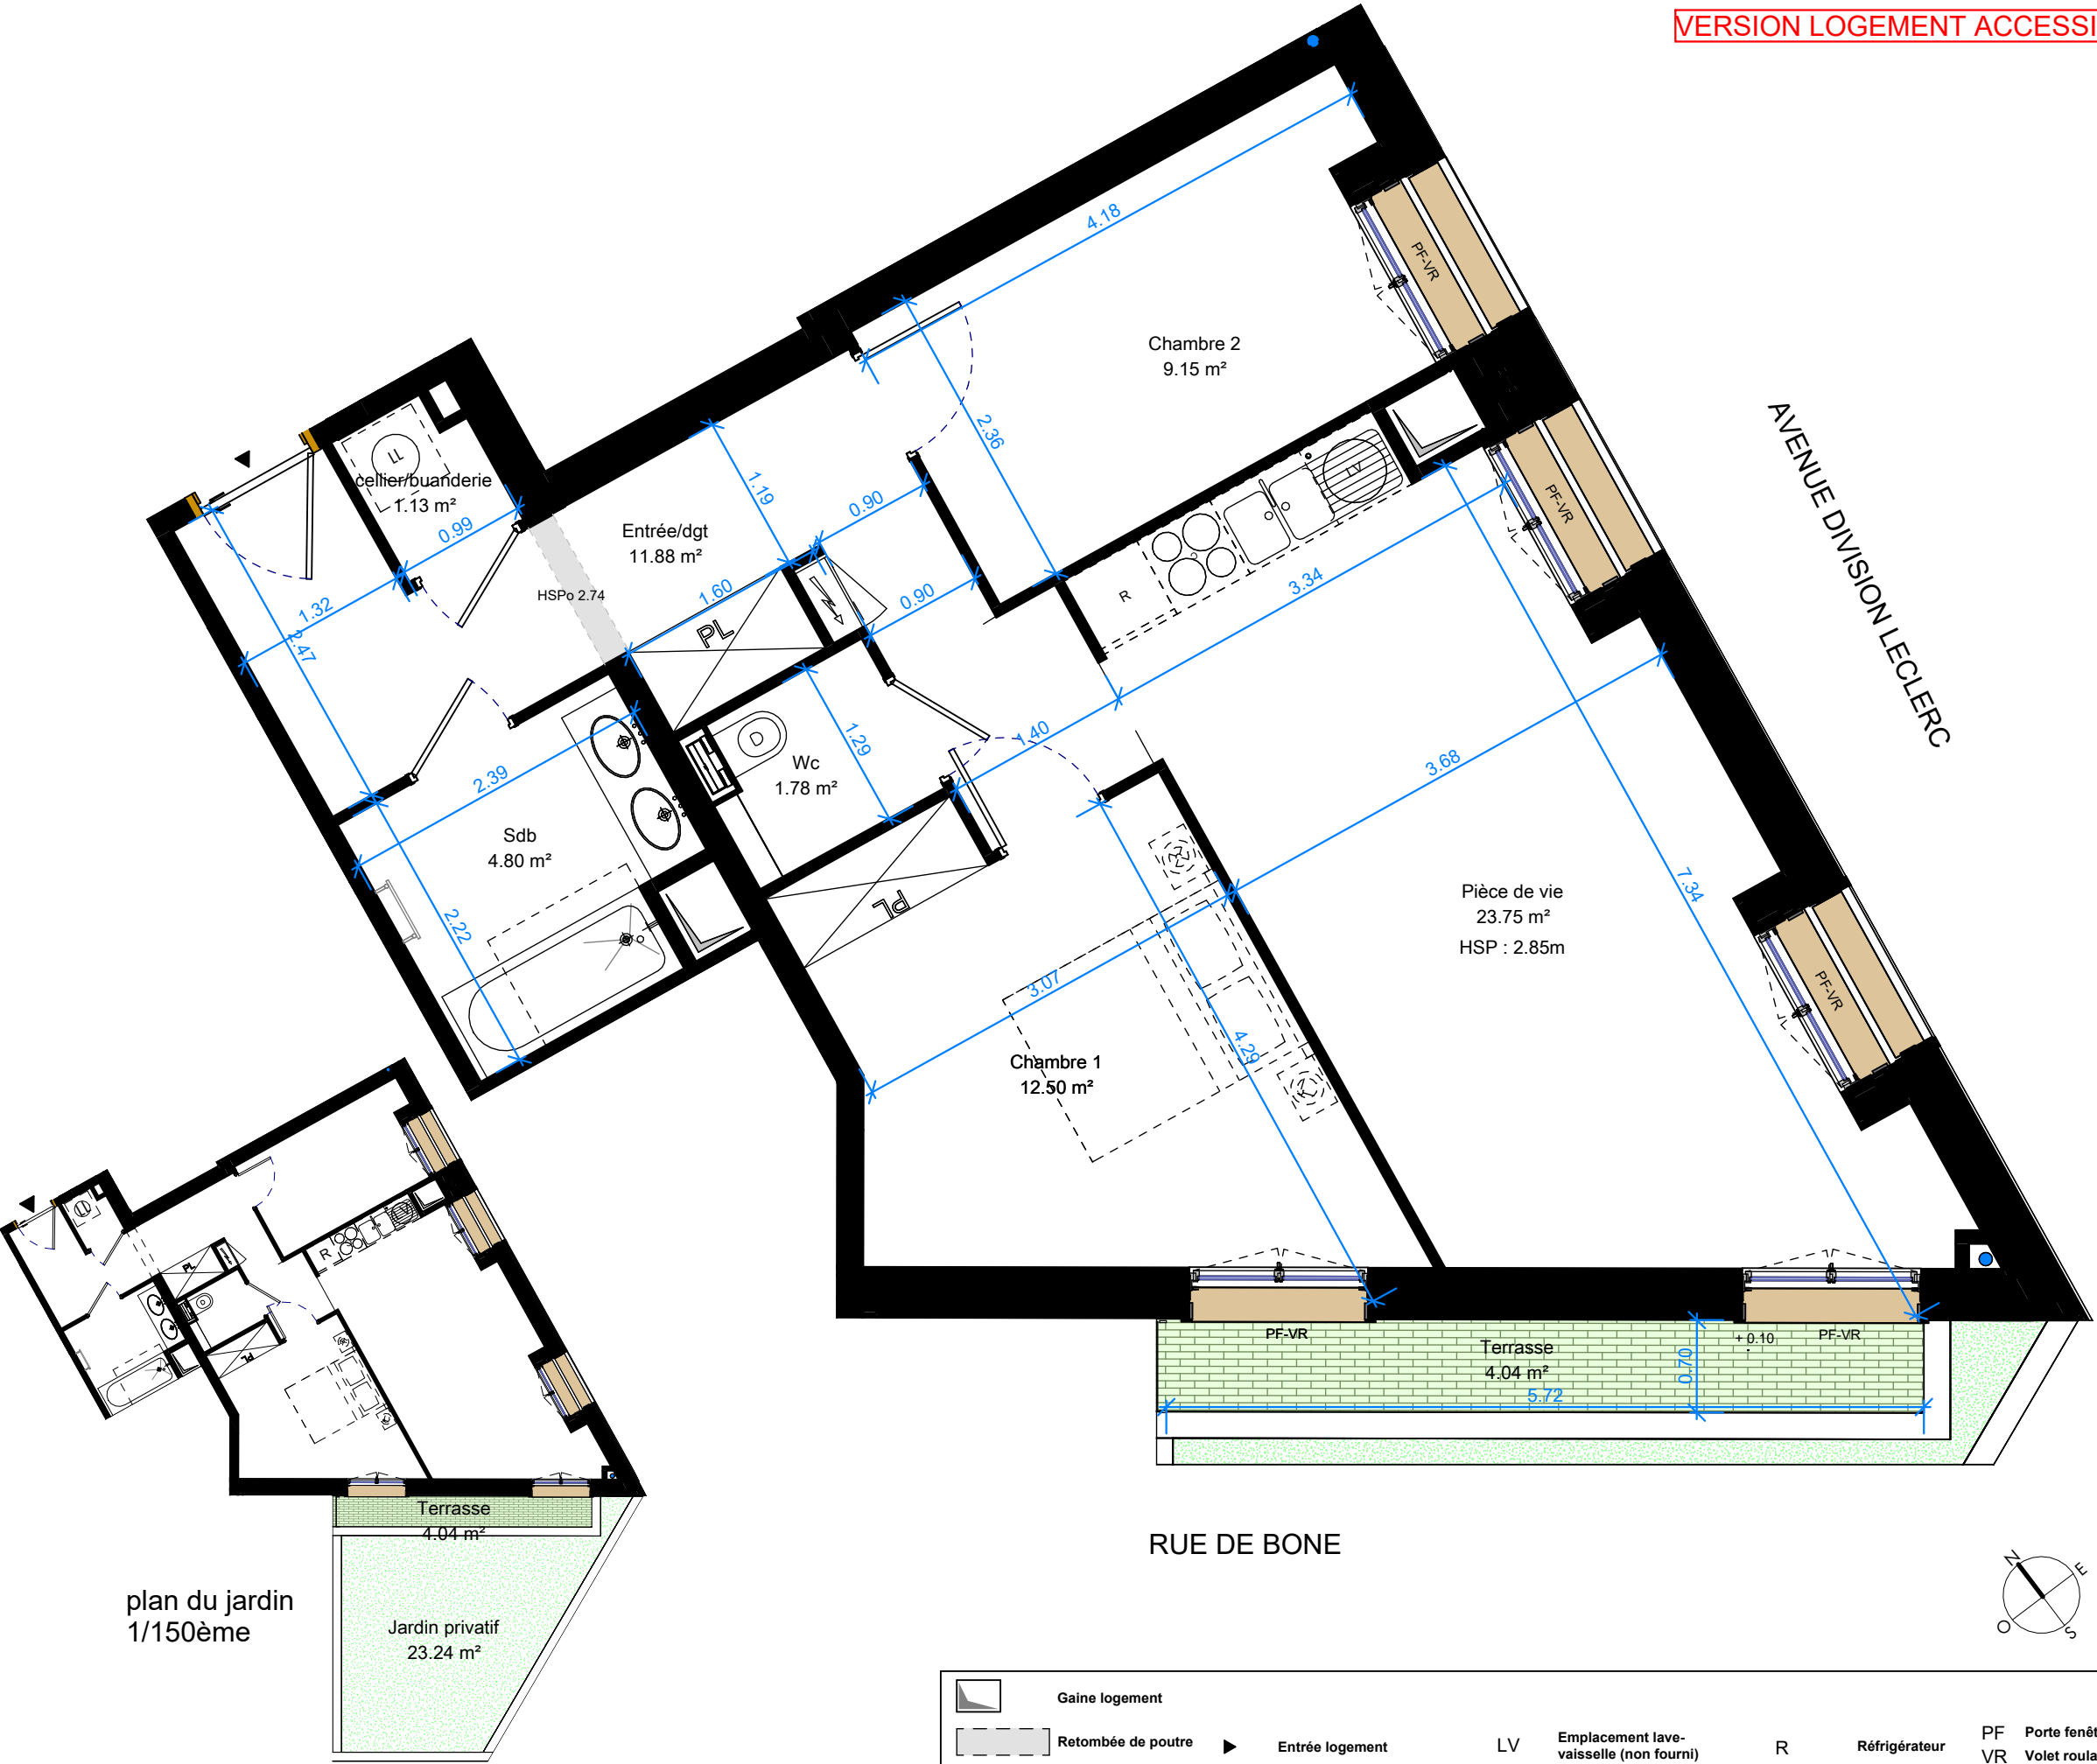

plan du jardin
1/150ème

Jardin privatif
23.24 m²

Les surfaces, les gaines, les hauteurs sous plafonds et faux-plafond et les soffites sont susceptibles de modification dues aux impératifs administratifs, aux contraintes techniques de construction et aux tolérances d'exécution. Les meubles et les éléments de cuisine dessinés sur ce plan ne sont qu'indicatifs. Seuls seront fournis les équipements figurant sur le descriptif annexé à l'acte de vente.

	Gaine logement		Entrée logement	LV	Emplacement lave-vaisselle (non fourni)	R	Réfrigérateur	PF	Porte fenêtre
	Retombée de poutre		Tableau électrique logement	LL/SL	Emplacement lave-linge/sèche-linge (non fourni)	PL / ET	Placard / Etagère	VR	Volet roulant
	Soffite							All.	Allège pleine

0 1 2 3 4 5