

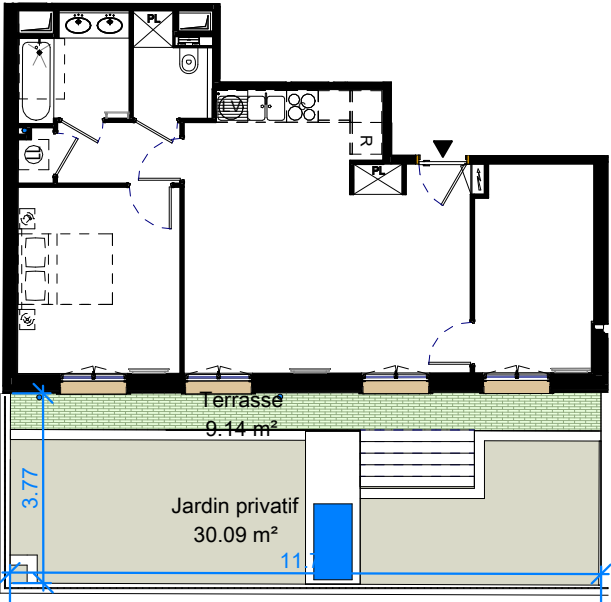


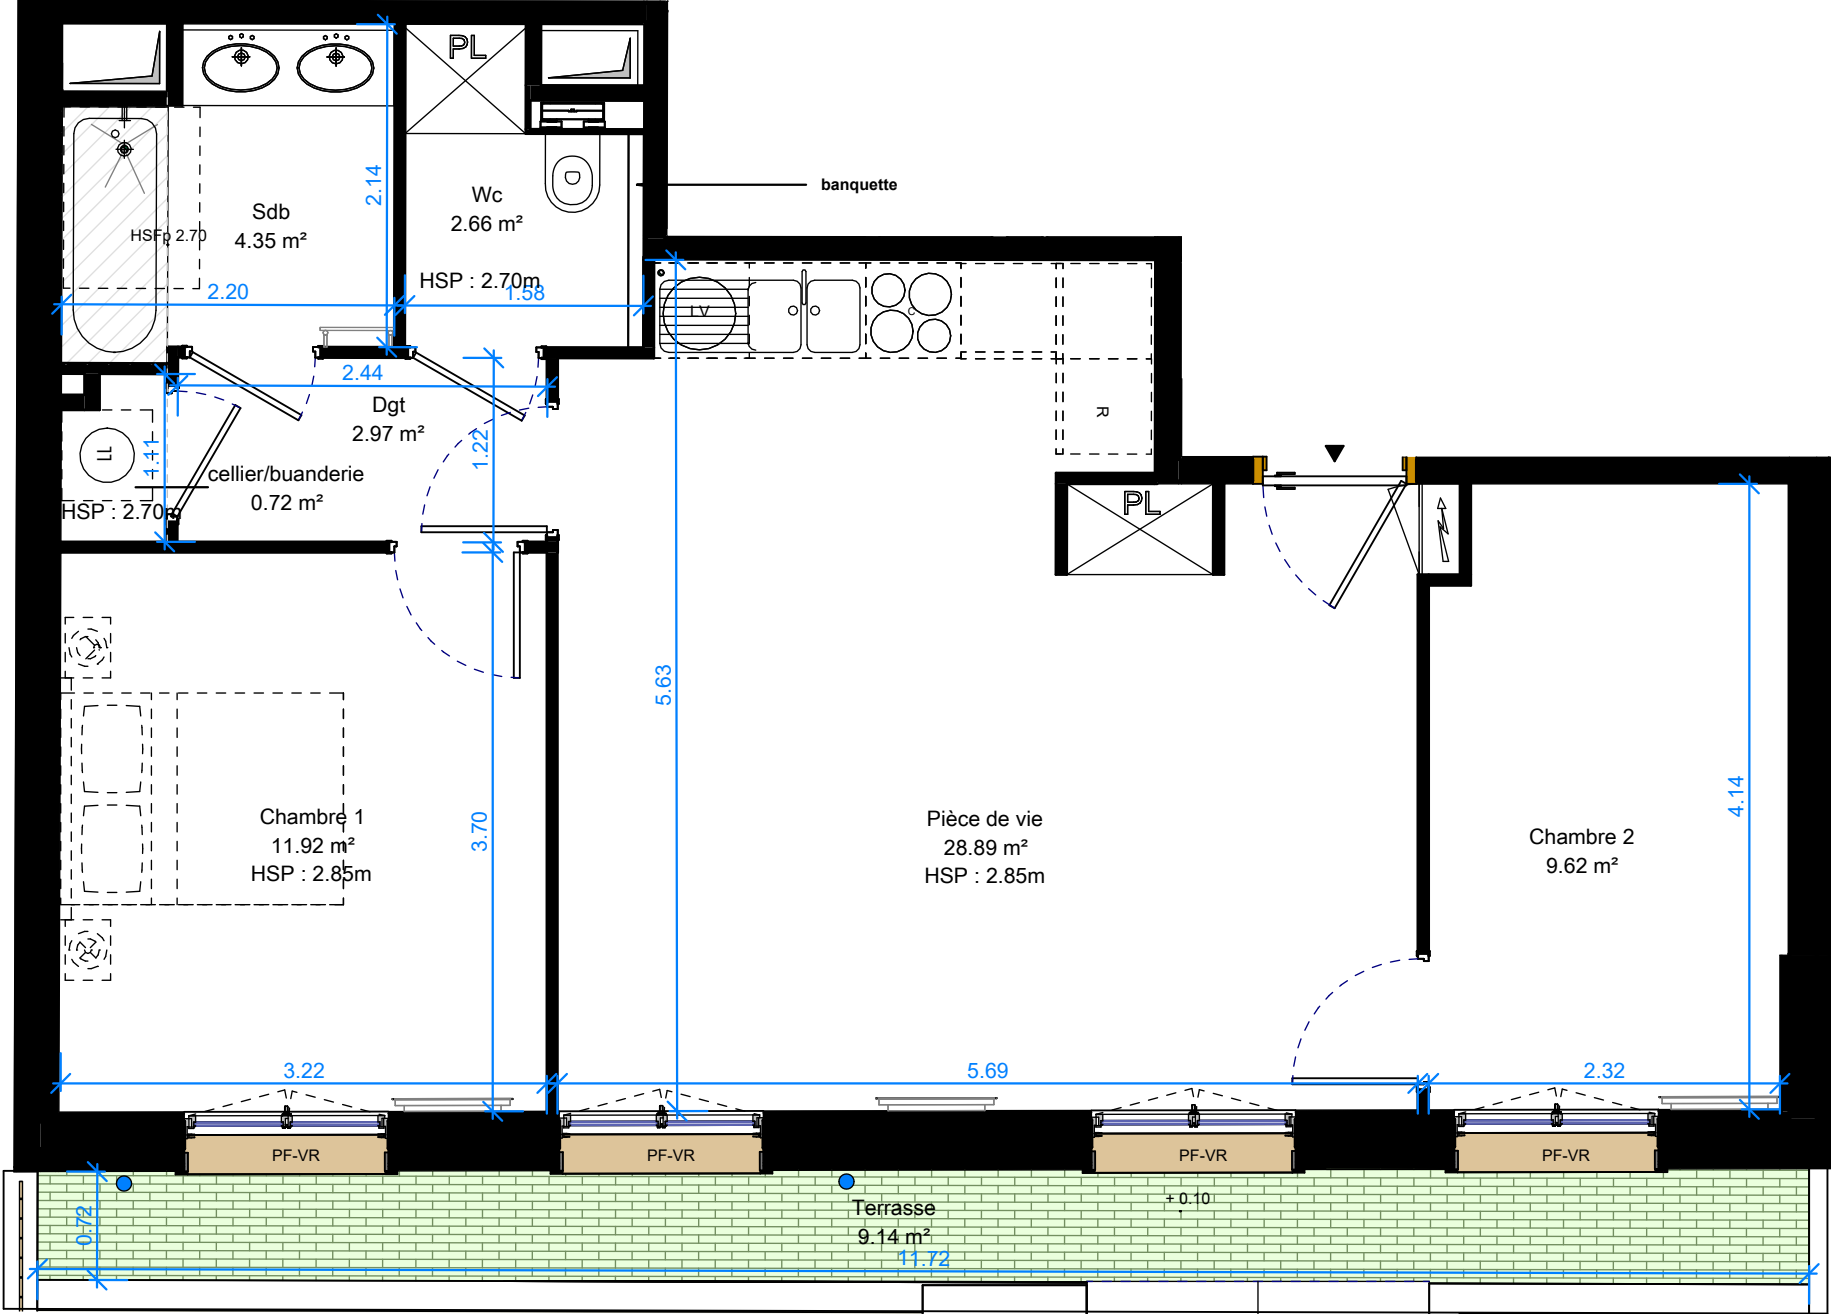

plan du jardin
1/150ème

Les surfaces, les gaines, les hauteurs sous plafonds et faux-plafond et les soffites sont susceptibles de modification dues aux impératifs administratifs, aux contraintes techniques de construction et aux tolérances d'exécution. Les meubles et les éléments de cuisine dessinés sur ce plan ne sont qu'indicatifs. Seuls seront fournis les équipements figurant sur le descriptif annexé à l'acte de vente.

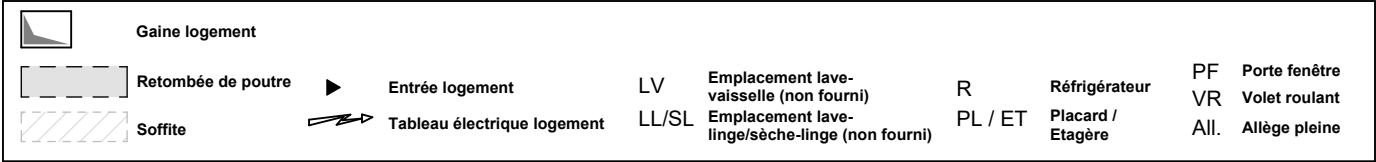

HERITAGE

Immeuble de logements
2 rue de Bone - Antony

LOT 00-06 PMR


Pièce	Surface habitable en m²
Pièce de vie	28.89 m²
Chambre 1	11.92 m²
Chambre 2	9.62 m²
Sdb	4.35 m²
Dgt	2.97 m²
Wc	2.66 m²
cellier/buanderie	0.72 m²

Surface habitable totale 61.13 m²

LOT 00-06-Annexes privatives

Pièce	Surface annexes privative en m²
Terrasse	9.14 m²
Jardin privatif	30.09 m²

Surface annexe privative 39.24 m²

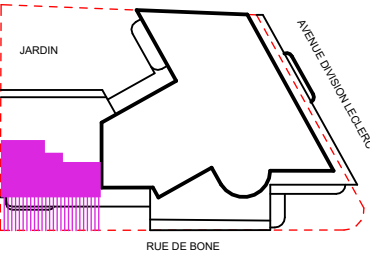

Niveau RDC	LOT 00-06 PMR	T3
------------	------------------	----



66 Avenue des Champs Elysées 75008 PARIS - www.kareg.fr



12 rue de la ville neuve 75002 PARIS - www.outsign.fr

ECHELLE	DATE D'EDITION	INDICE
1/50	29/01/2026	D