


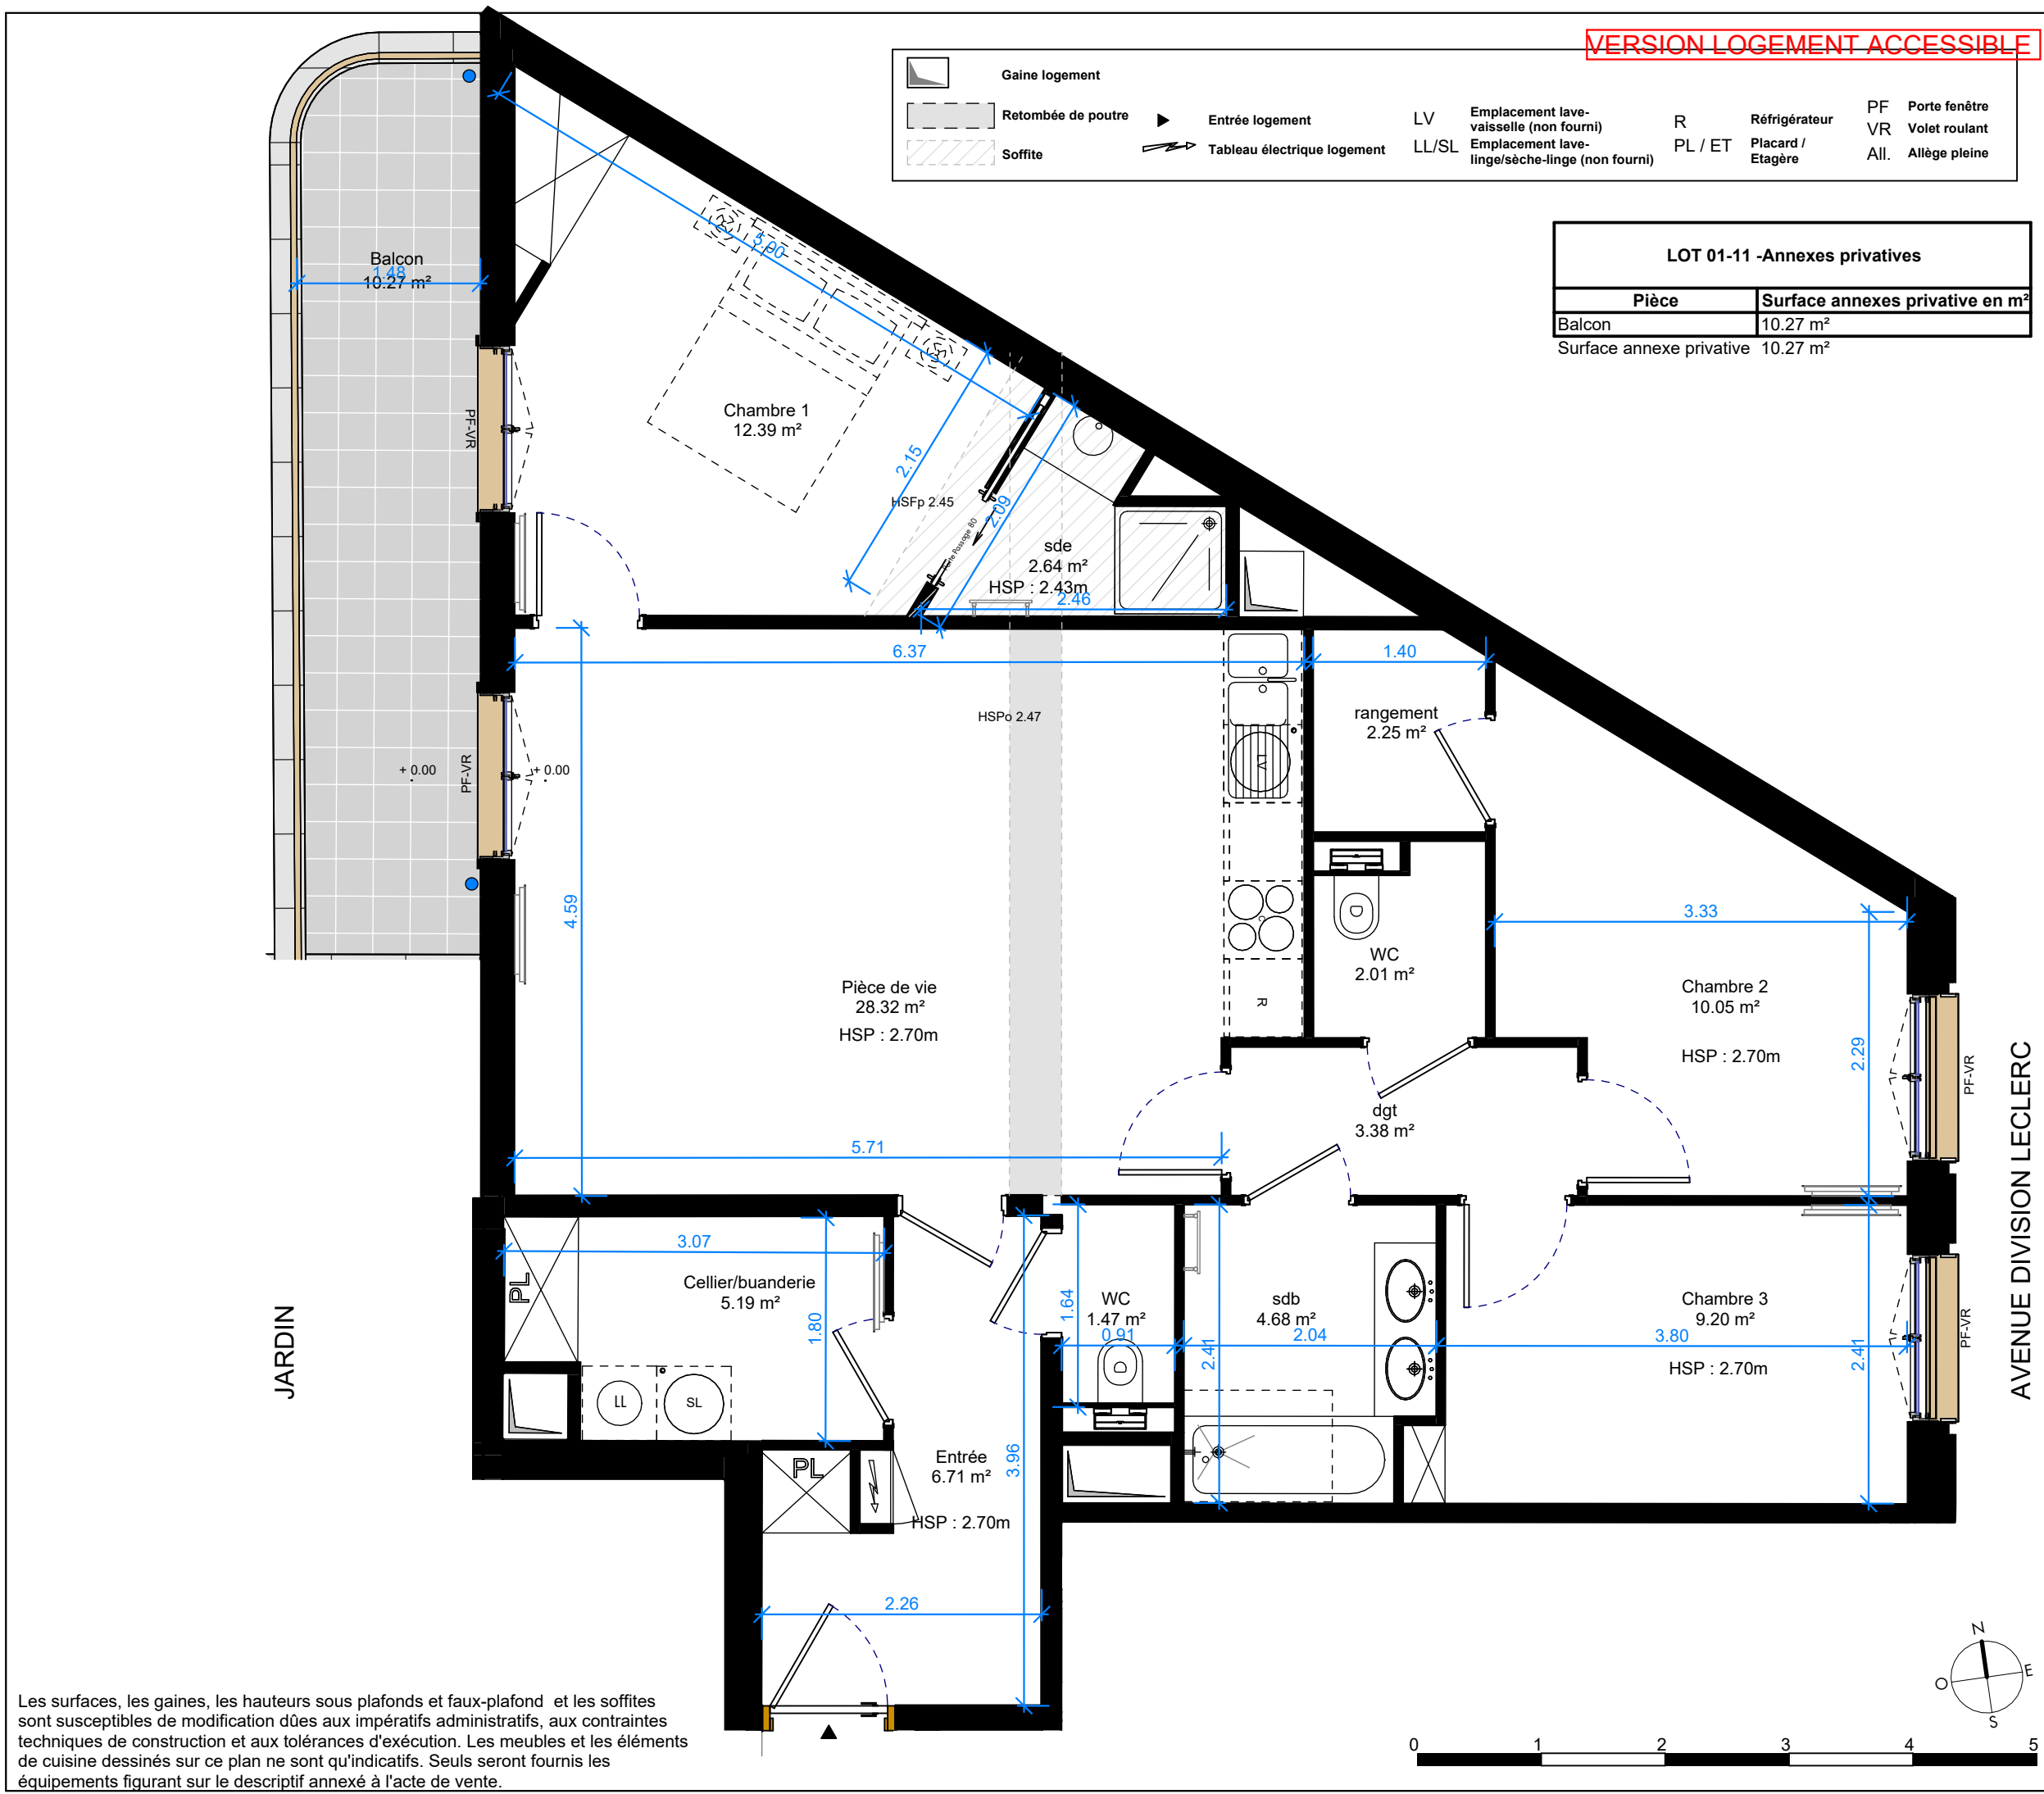

HERITAGE
Immeuble de logements
2 rue de Bone - Antony

LOT 01-11 PMR

pièce	Surface habitable en m²
Pièce de vie	28.32 m²
Chambre 1	12.39 m²
Chambre 2	10.05 m²
Chambre 3	9.20 m²
Entrée	6.71 m²
Cellier/buanderie	5.19 m²
sdb	4.68 m²
dgt	3.38 m²
sde	2.64 m²
rangement	2.25 m²
WC	2.01 m²
WC	1.47 m²
Surface habitable totale	88.28 m²

Niveau 01	LOT 01-11 PMR	T4
-----------	---------------	----

66 Avenue des Champs Elysées 75008 PARIS - www.kareg.fr

12 rue de la ville neuve 75002 PARIS - www.outsign.fr

ECHELLE	DATE D'EDITION	INDICE
1/50	29/01/2026	D