

HÉRITAGE
ANTONY

HERITAGE

Immeuble de logements
2 rue de Bone - Antony

LOT 02-20 PMR

Pièce	Surface habitable en m²
-------	-------------------------


Pièce de vie	32.07 m²
Chambre 1	11.73 m²
Chambre 2	10.90 m²
Dgt	5.67 m²
Sdb	4.76 m²
WC	2.01 m²

Surface habitable totale 67.13 m²

LOT 02-20 Annexes privatives

Pièce	Surface annexes privative en m²
Balcon	14.22 m²

Surface annexe privative 14.22 m²

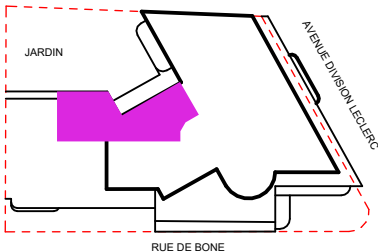

Niveau 02

LOT 02-20
PMR

T3



kareg

66 Avenue des Champs Elysées 75008 PARIS - www.kareg.fr



OUTSIGN Beyond Architecture

12 rue de la ville neuve 75002 PARIS - www.outsign.fr

ECHELLE

DATE D'EDITION


INDICE

1/50

29/01/2026

D

JARDIN

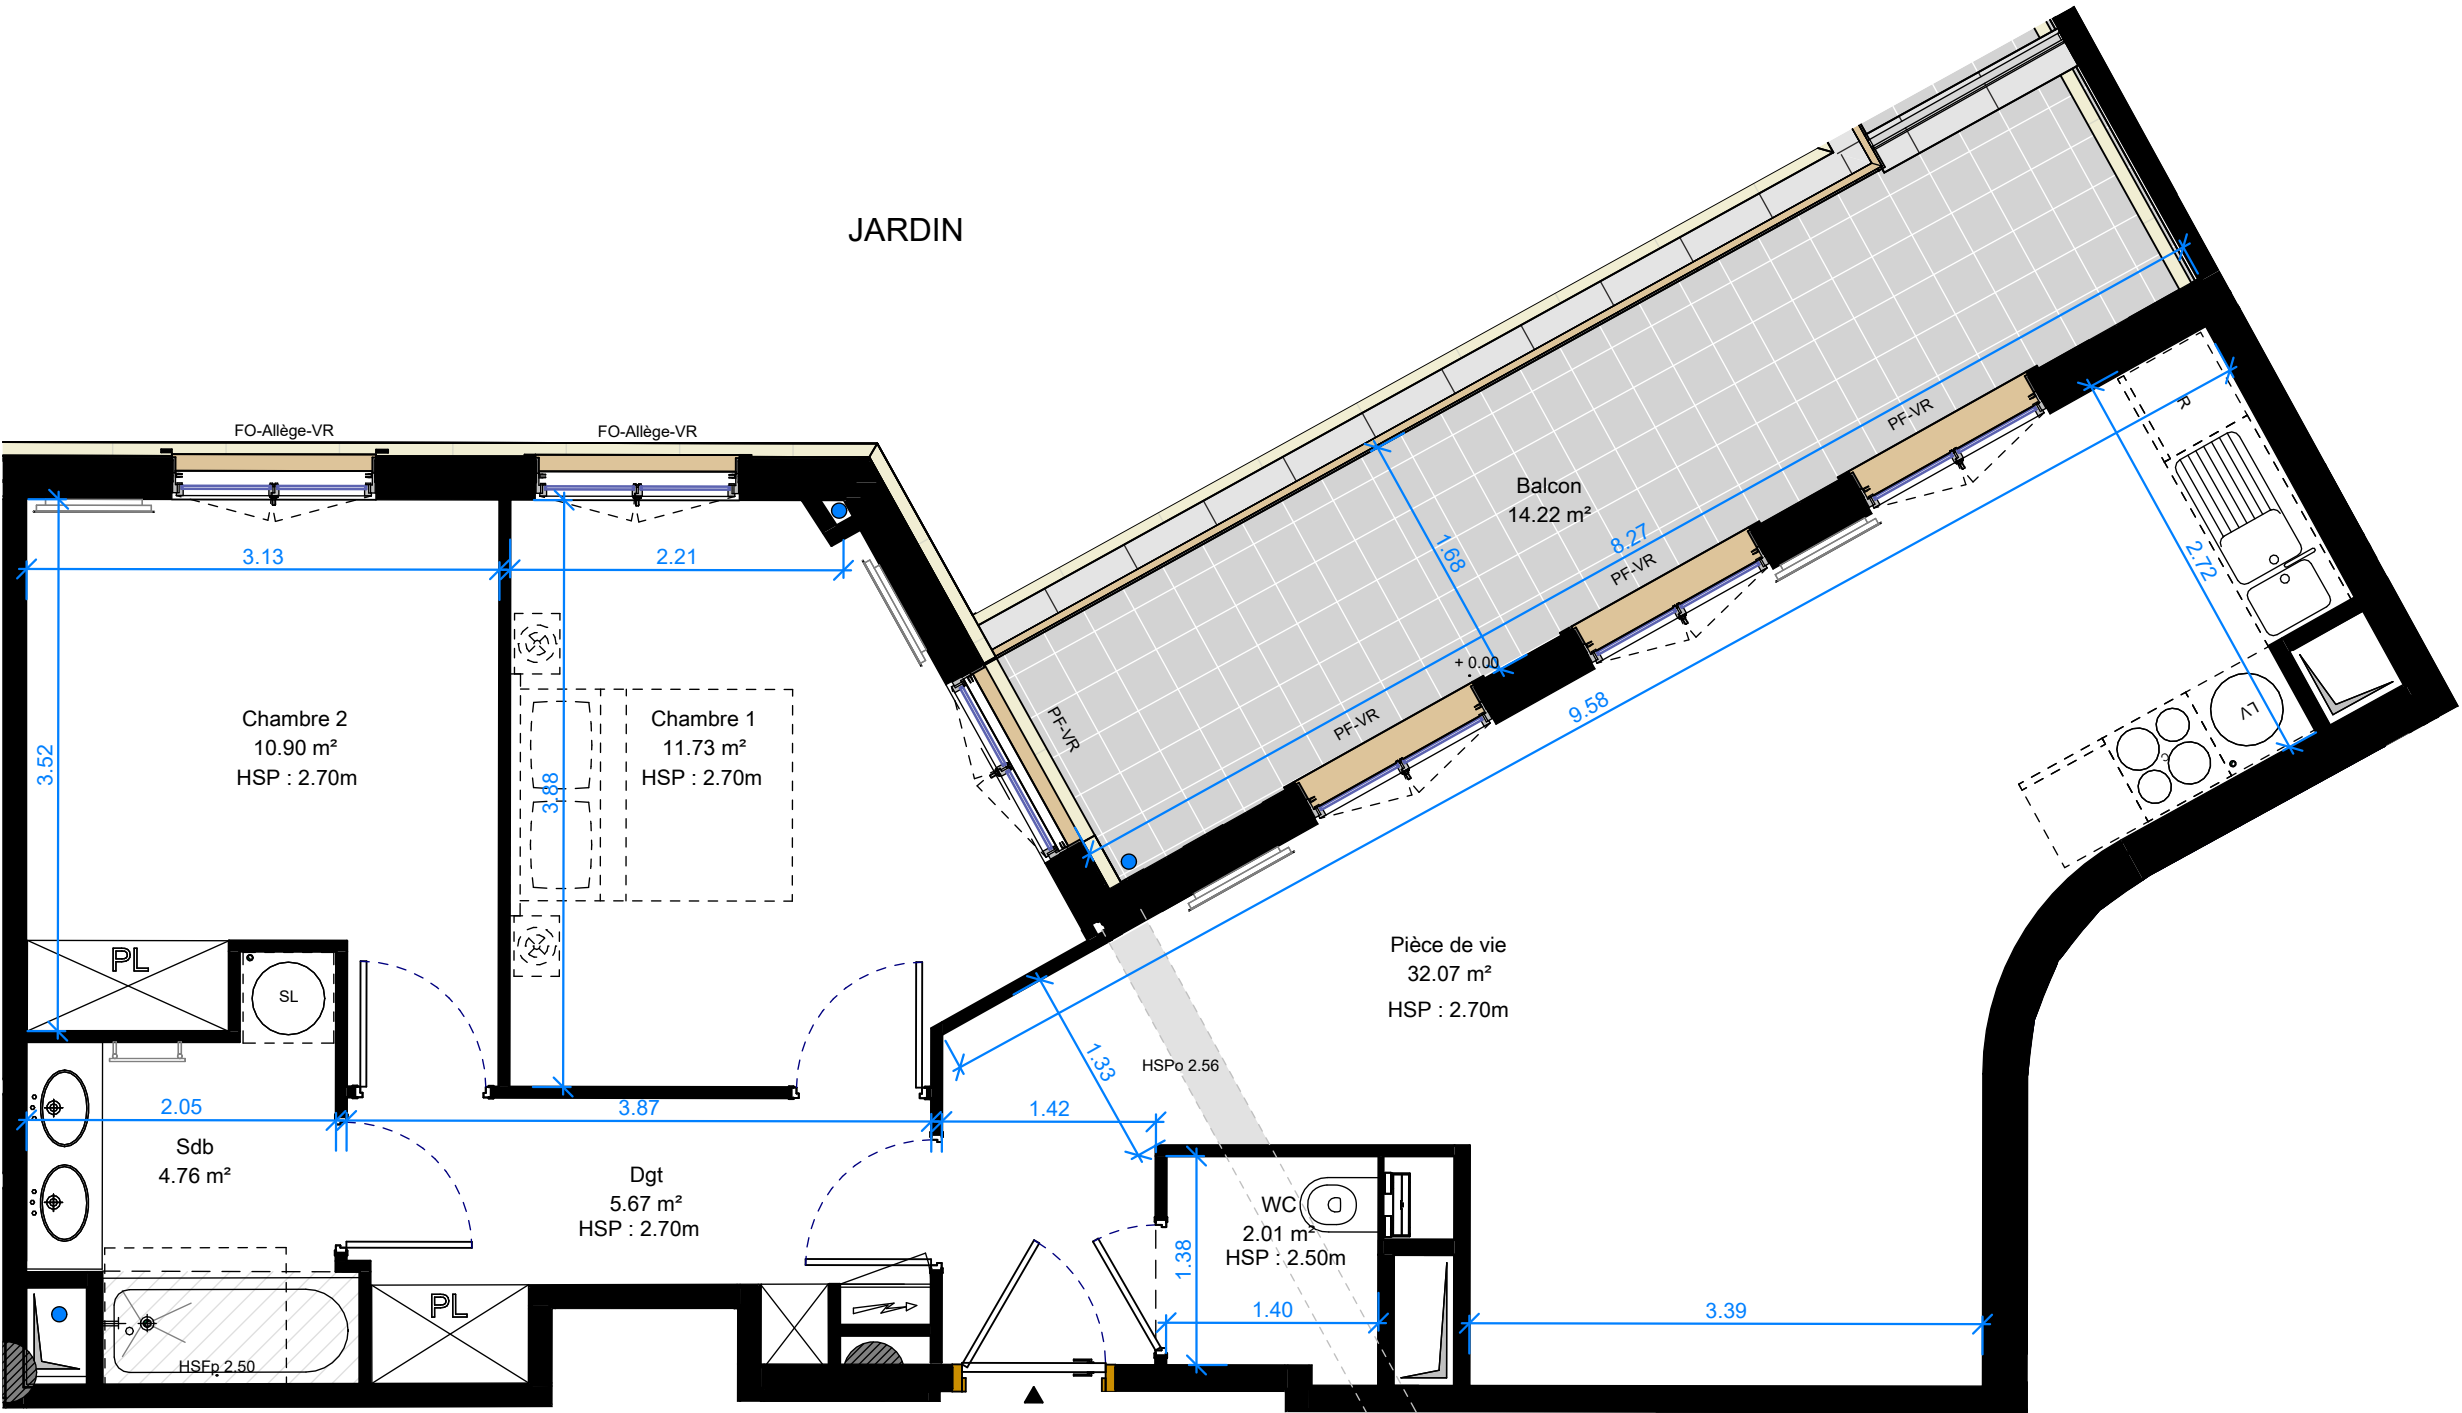

	Gaine logement		Entrée logement	LV	Emplacement lave-vaisselle (non fourni)	R	Réfrigérateur	PF	Porte fenêtre
	Retombée de poutre		Tableau électrique logement	LL/SL	Emplacement lave-linge/sèche-linge (non fourni)	PL / ET	Placard / Étagère	VR	Volet roulant
	Soffite							All.	Allège pleine

Les surfaces, les gaines, les hauteurs sous plafonds et faux-plafond et les soffites sont susceptibles de modification dues aux impératifs administratifs, aux contraintes techniques de construction et aux tolérances d'exécution. Les meubles et les éléments de cuisine dessinés sur ce plan ne sont qu'indicatifs. Seuls seront fournis les équipements figurant sur le descriptif annexé à l'acte de vente.

